


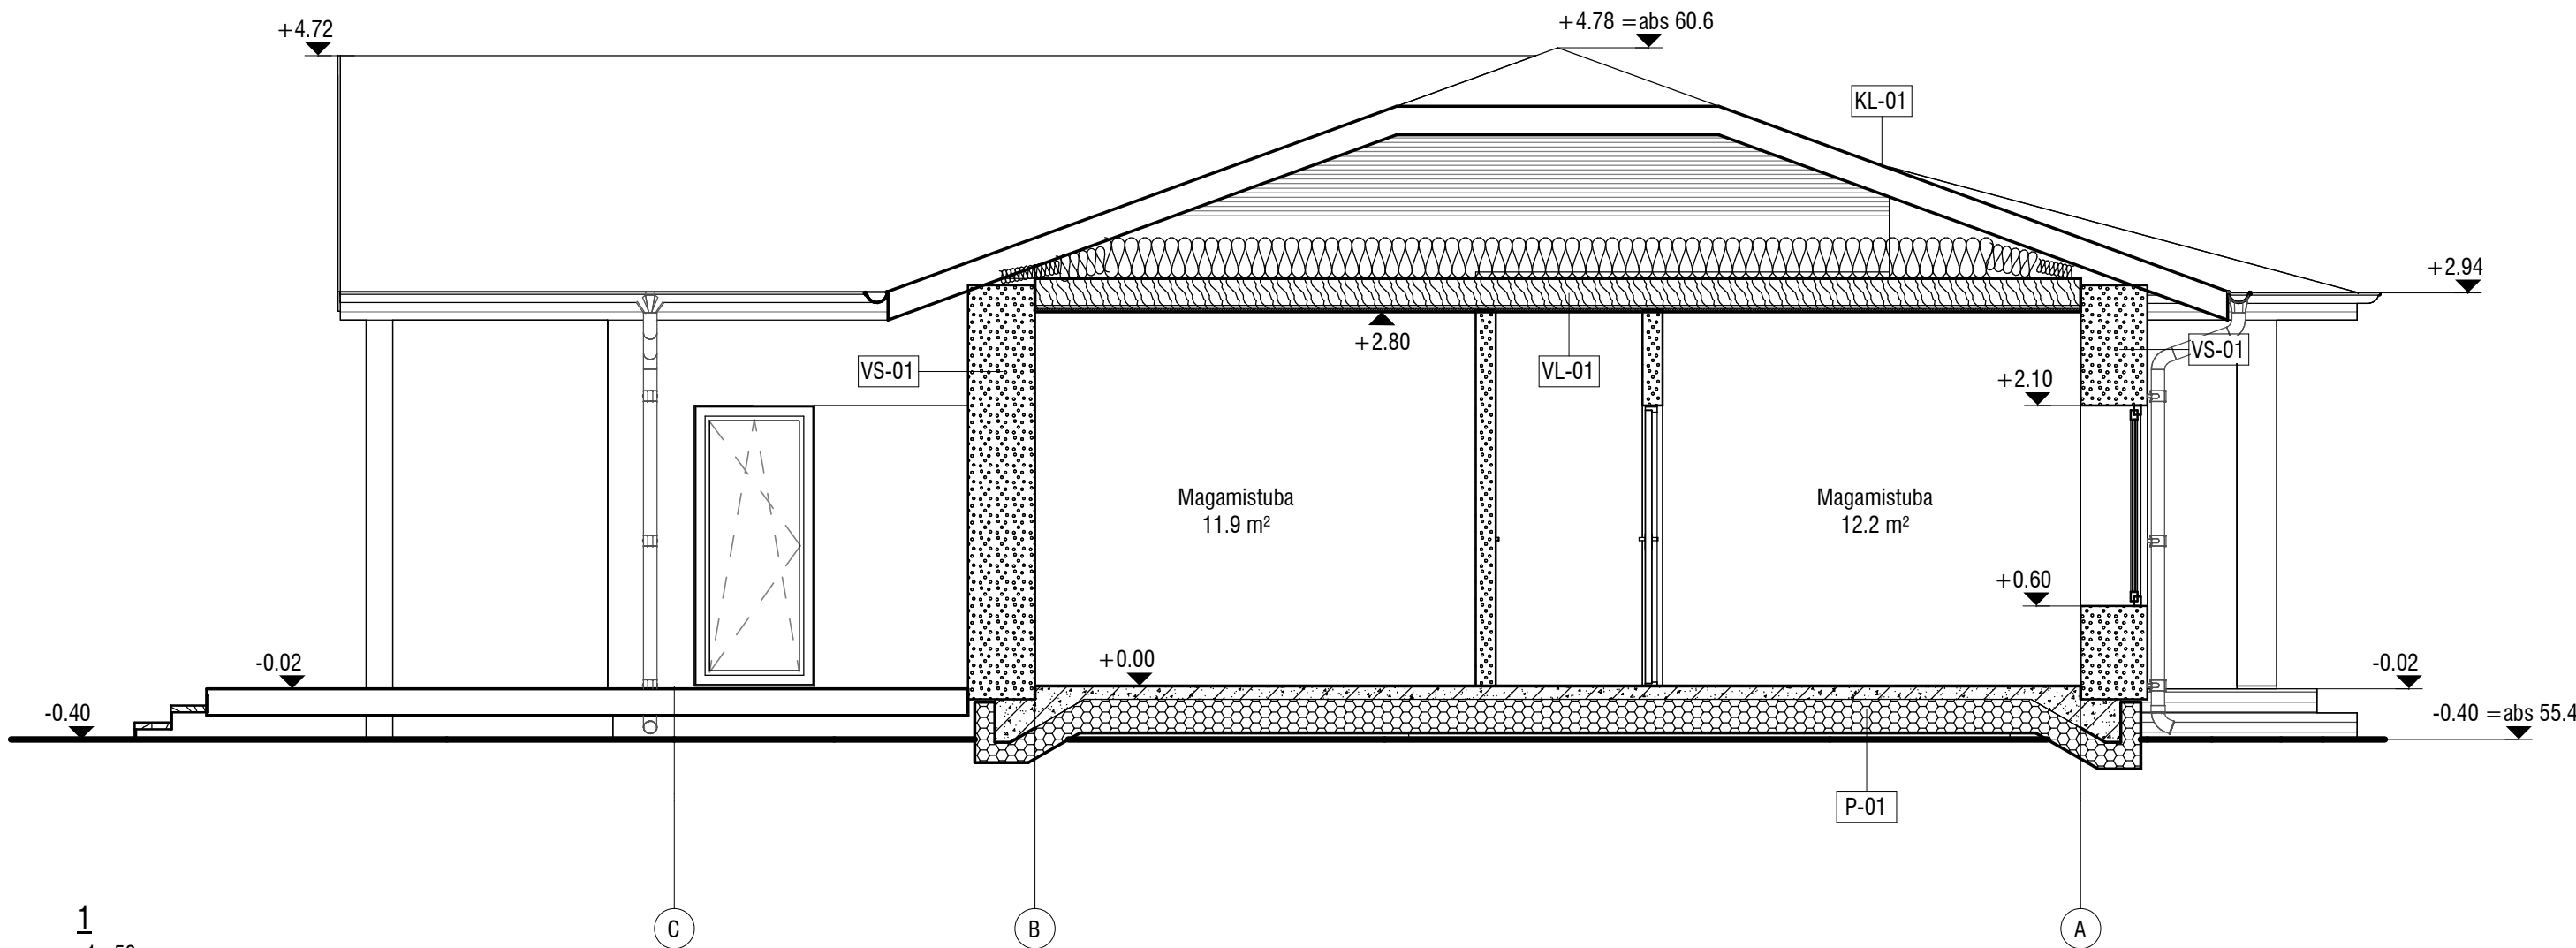

1
1 : 50

Tingmärgid

MÄRKUSED:

- Mõõdud täpsustada ehituse käigus.
- Maapinna kõrgus täpsustatakse vertikaalplaneeringuga.
- Elektri, vee, kanalisatsiooni, konstruktsiooni ja ventilatsiooni osa koostatakse ja täpsustatakse põhiprojekti staadiumis.
- Konstruktsioonide tüübid vt. AR-7-01.
- Siseseinad ehitada vastavalt konstruktsioonile.
- Postid, talad ja vundament ehitada vastavalt konstruktsiooni osale.
- Vundamentide konstruktsioon ja info vt. konstruktsiooni osast.

-  Projekteeritud betoonplokki konstruktsioon
-  Projekteeritud soojustus

Projekti nimi: eramu	Tellijä:	Aadress: Türi vald, Järva maakond		
	Joonise nimetus: Lõige 1			
Vastutav arhitekt:				
Arhitekt:	Stadium: EP	Kuupäev: 15.07.2024	Mõõtkava: 1:50	Joonise nr. : AR-6-03