
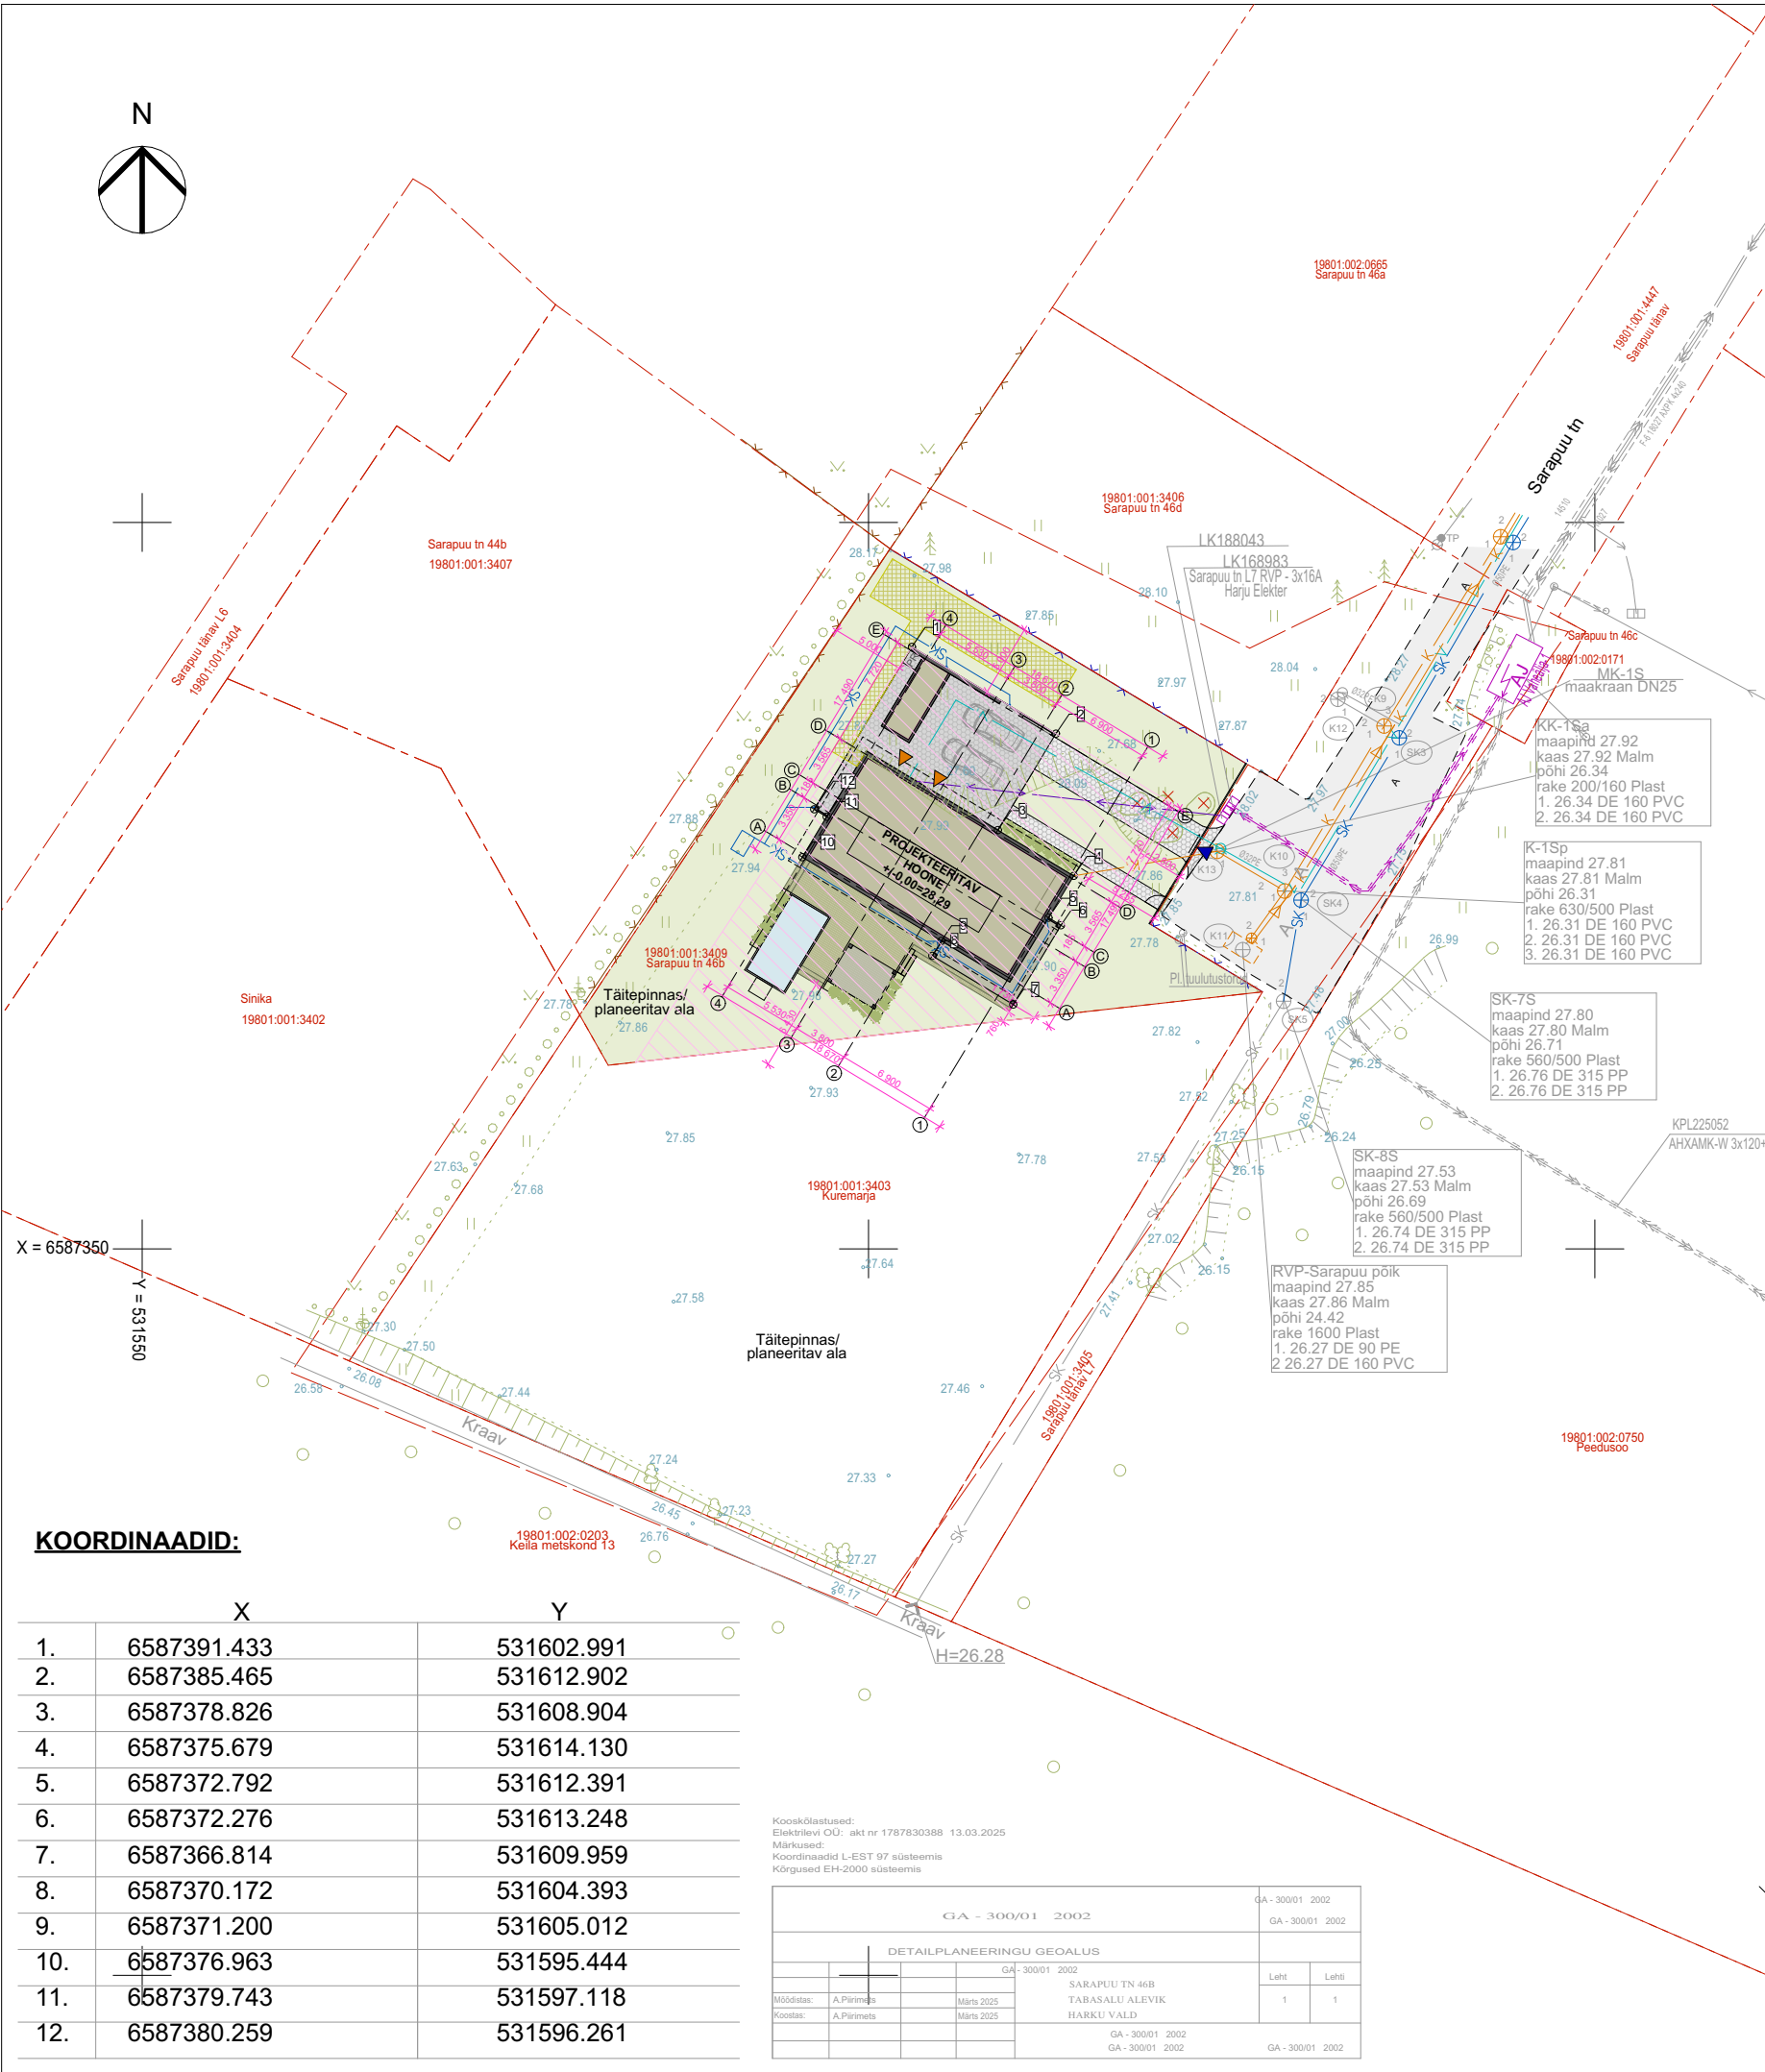


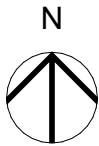

KINNISTU TEHNILISED NÄITAJAD:

Katastritunnus: 19801:001:3409
Kinnistu sihtotstarve: Elamumaa 100%
Kinnistu pind: 947m²
Projekteeritud hoone kasutusotstarve: Üksiklamu; 11101

PROJEKTEERITUD HOONE TEHNILISED NÄITAJAD:

Ehitisealune pind: 232,6m²
Hoone +/-0.00 abs: 28,29m
Hoone abs.kõrgus: 36,99m
Hoone pikkus: 18,7m
Hoone laius: 17,5m
Hoone kõrgus: 9,0m
Suletud netopind: 241,8m²
Üldkasutatav pind: 35,1m²
Tehnopind: 5,0m²
Eluruumide pind: 191,3m²
Kõetav pind: 231,4m²
Toatemp. pind: 191,3m²
Hoone maht: 1365,5m³
Korruste arv: 2
Tulepüsivusaste: TP3

TINGMÄRGID:

- KINNISTU PIIR
- HOONESTUSALA PIIR
- PROJEKTEERITUD HOONE
- PROJEKTEERITUD VARIKATUS
- PROJEKTEERITUD TERRASS
- PROJEKTEERITUD BASSEIN
- PROJEKTEERITUD SILLUTISKIVI KATEND
- PROJEKTEERITUD MADALHALJASTUS (vabalt valitud ilupõõsad)
- PROJEKTEERITUD PIIRDEAED
- PROJEKTEERITUD PRÜGIKONTEINERI ASUKOHT
- PROJEKTEERITUD JUURDEPÄÄS KINNISTULE
- PROJEKTEERITUD SISSEPÄÄS HOONESSE
- LIKVIDEERITAV OBJEKT
- OL.OLEV HALJASTUS
- OL.OLEV HALJASALA
- OL.OLEV VEETRASS
- OL.OLEV KANALISATSIOONITRASS
- OL.OLEV SADEMEVEETRASS
- OL.OLEV MAAPINGEKAABEL
- PROJEKTEERITUD VEETRASS
- PROJEKTEERITUD KANALISATSIOONITRASS
- PROJEKTEERITUD SADEMEVEETRASS
- PROJEKTEERITUD SADEMEVEE KOGUMISMAHUTI
- PROJEKTEERITUD MAAPINGEKAABEL
- PROJEKTEERITUD MAAKÜTTE KONTOUR

KOORDINAADID:

	X	Y
1.	6587391.433	531602.991
2.	6587385.465	531612.902
3.	6587378.826	531608.904
4.	6587375.679	531614.130
5.	6587372.792	531612.391
6.	6587372.276	531613.248
7.	6587366.814	531609.959
8.	6587370.172	531604.393
9.	6587371.200	531605.012
10.	6587376.963	531595.444
11.	6587379.743	531597.118
12.	6587380.259	531596.261

Koostöölastused:
Elektrilise OÜ: akt nr 1787830388 13.03.2025
Märkused:
Koordinaadid L-EST 97 süsteemis
Kõrgused EH-2000 süsteemis

GA - 300/01 2002				GA - 300/01 2002	
DETAILPLANEERINGU GEOALUS				GA - 300/01 2002	
GA - 300/01 2002				Leht	Leht
SARAPUU TN 46B				1	1
TABASALU ALEVIK					
HARKU VALD					
GA - 300/01 2002					
GA - 300/01 2002					
GA - 300/01 2002					

OBJEKT I NIMI JA AADRESS		TELLIJA	STAADIUM	MÕÕTKAVA	TÖÖNR.
Sarapuu tn 46b üksiklamu Sarapuu tn 46b, Tabasalu, Harku vald, Harju maakond		Treener OÜ	EP	1:500	2411
		PROJEKTIAUTOR	LEHE NR.	KUUPÄEV	
Joonise nimi ja mõõtka		Annaliisa Raid	AR-5-1	20.05.2025	
Asendi plaan		SUUN Arhitektuurbüroo OÜ Reg. nr: 16903804			