


VAADE LOODEST

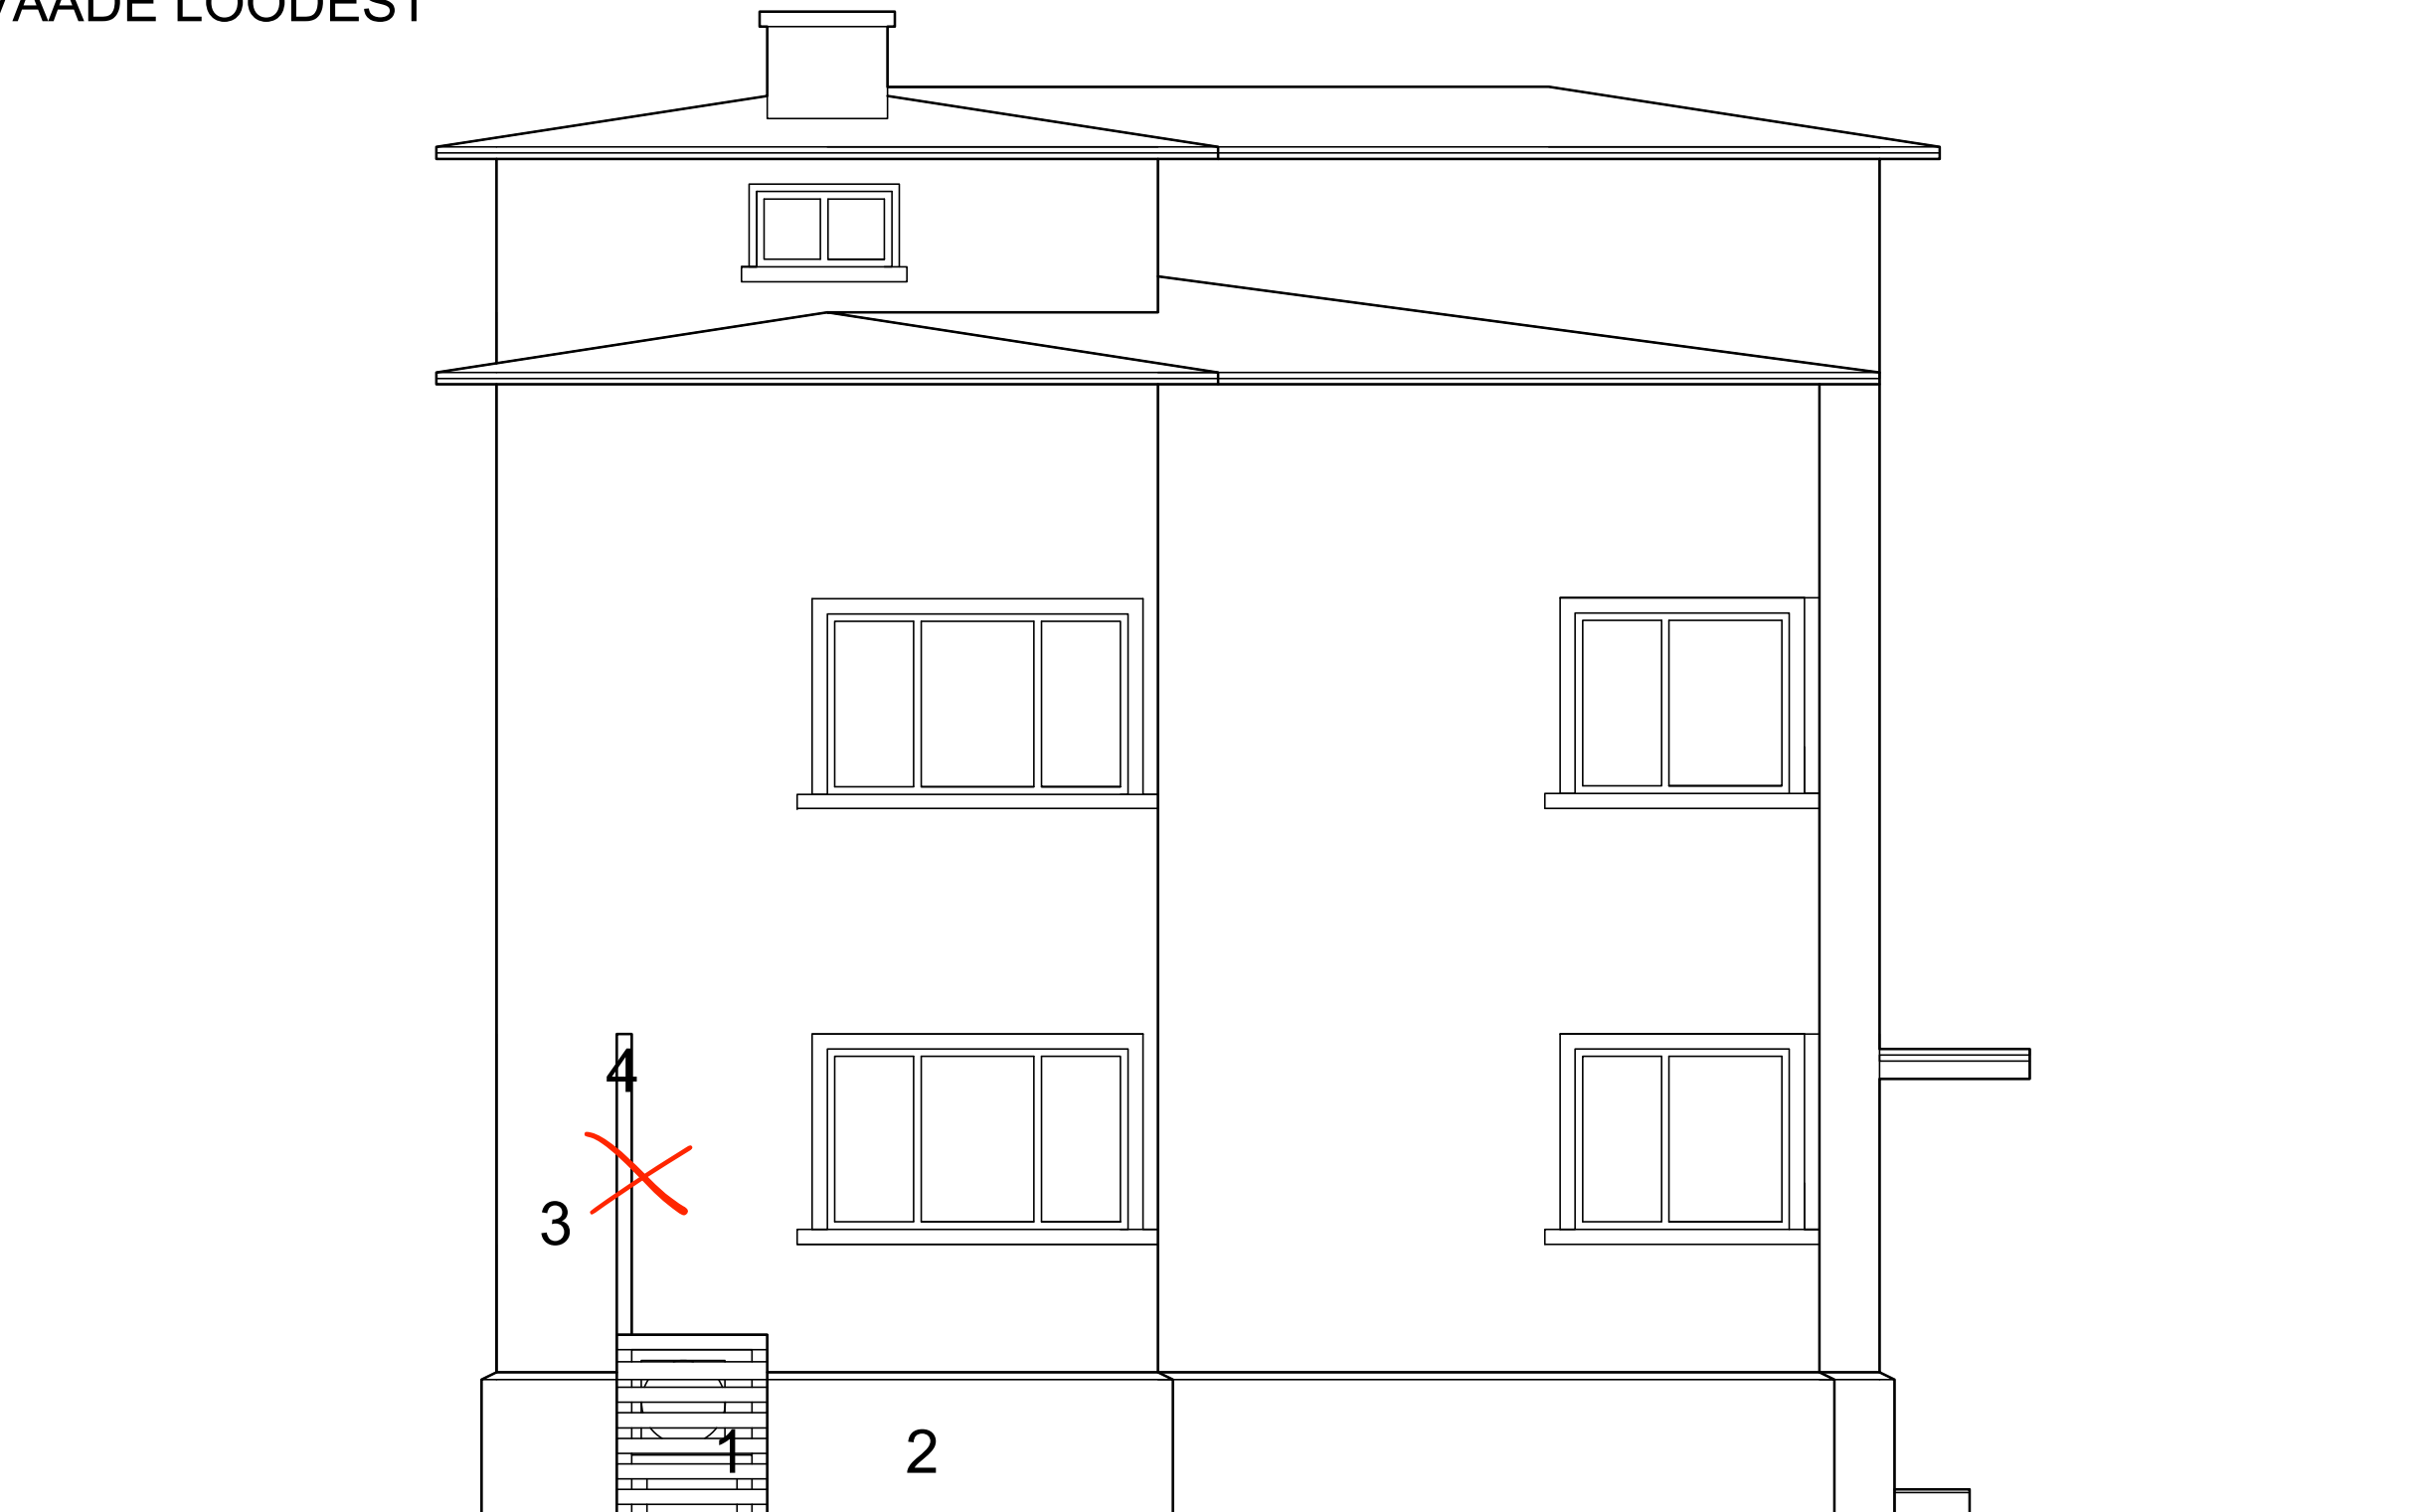

Märkused:

1. Hõre puitlaudisest varjestus (fassaadiga samas või sarnases toonis, helehall)
 2. Sokkel, tumehall
 3. Fassaad, helehall, krohv
 4. Valge õ/õ soojuspumba ühendustoru
- Kuna vaade on joonestatud arhiivi vaate põhjal, siis joonis ei ole mõõtkavas

VAADE LOODEST

Õhk-õhk soojuspumba paigaldamise ehitusprojekt
Aadress: Nõmme linnaosa, Tallinn
Töö nr 221124
Stadium: EP
Joonise nr: 221124_EP_AR-6-01_VAADE-LOODEST
Kuupäev: 22.11.2024