


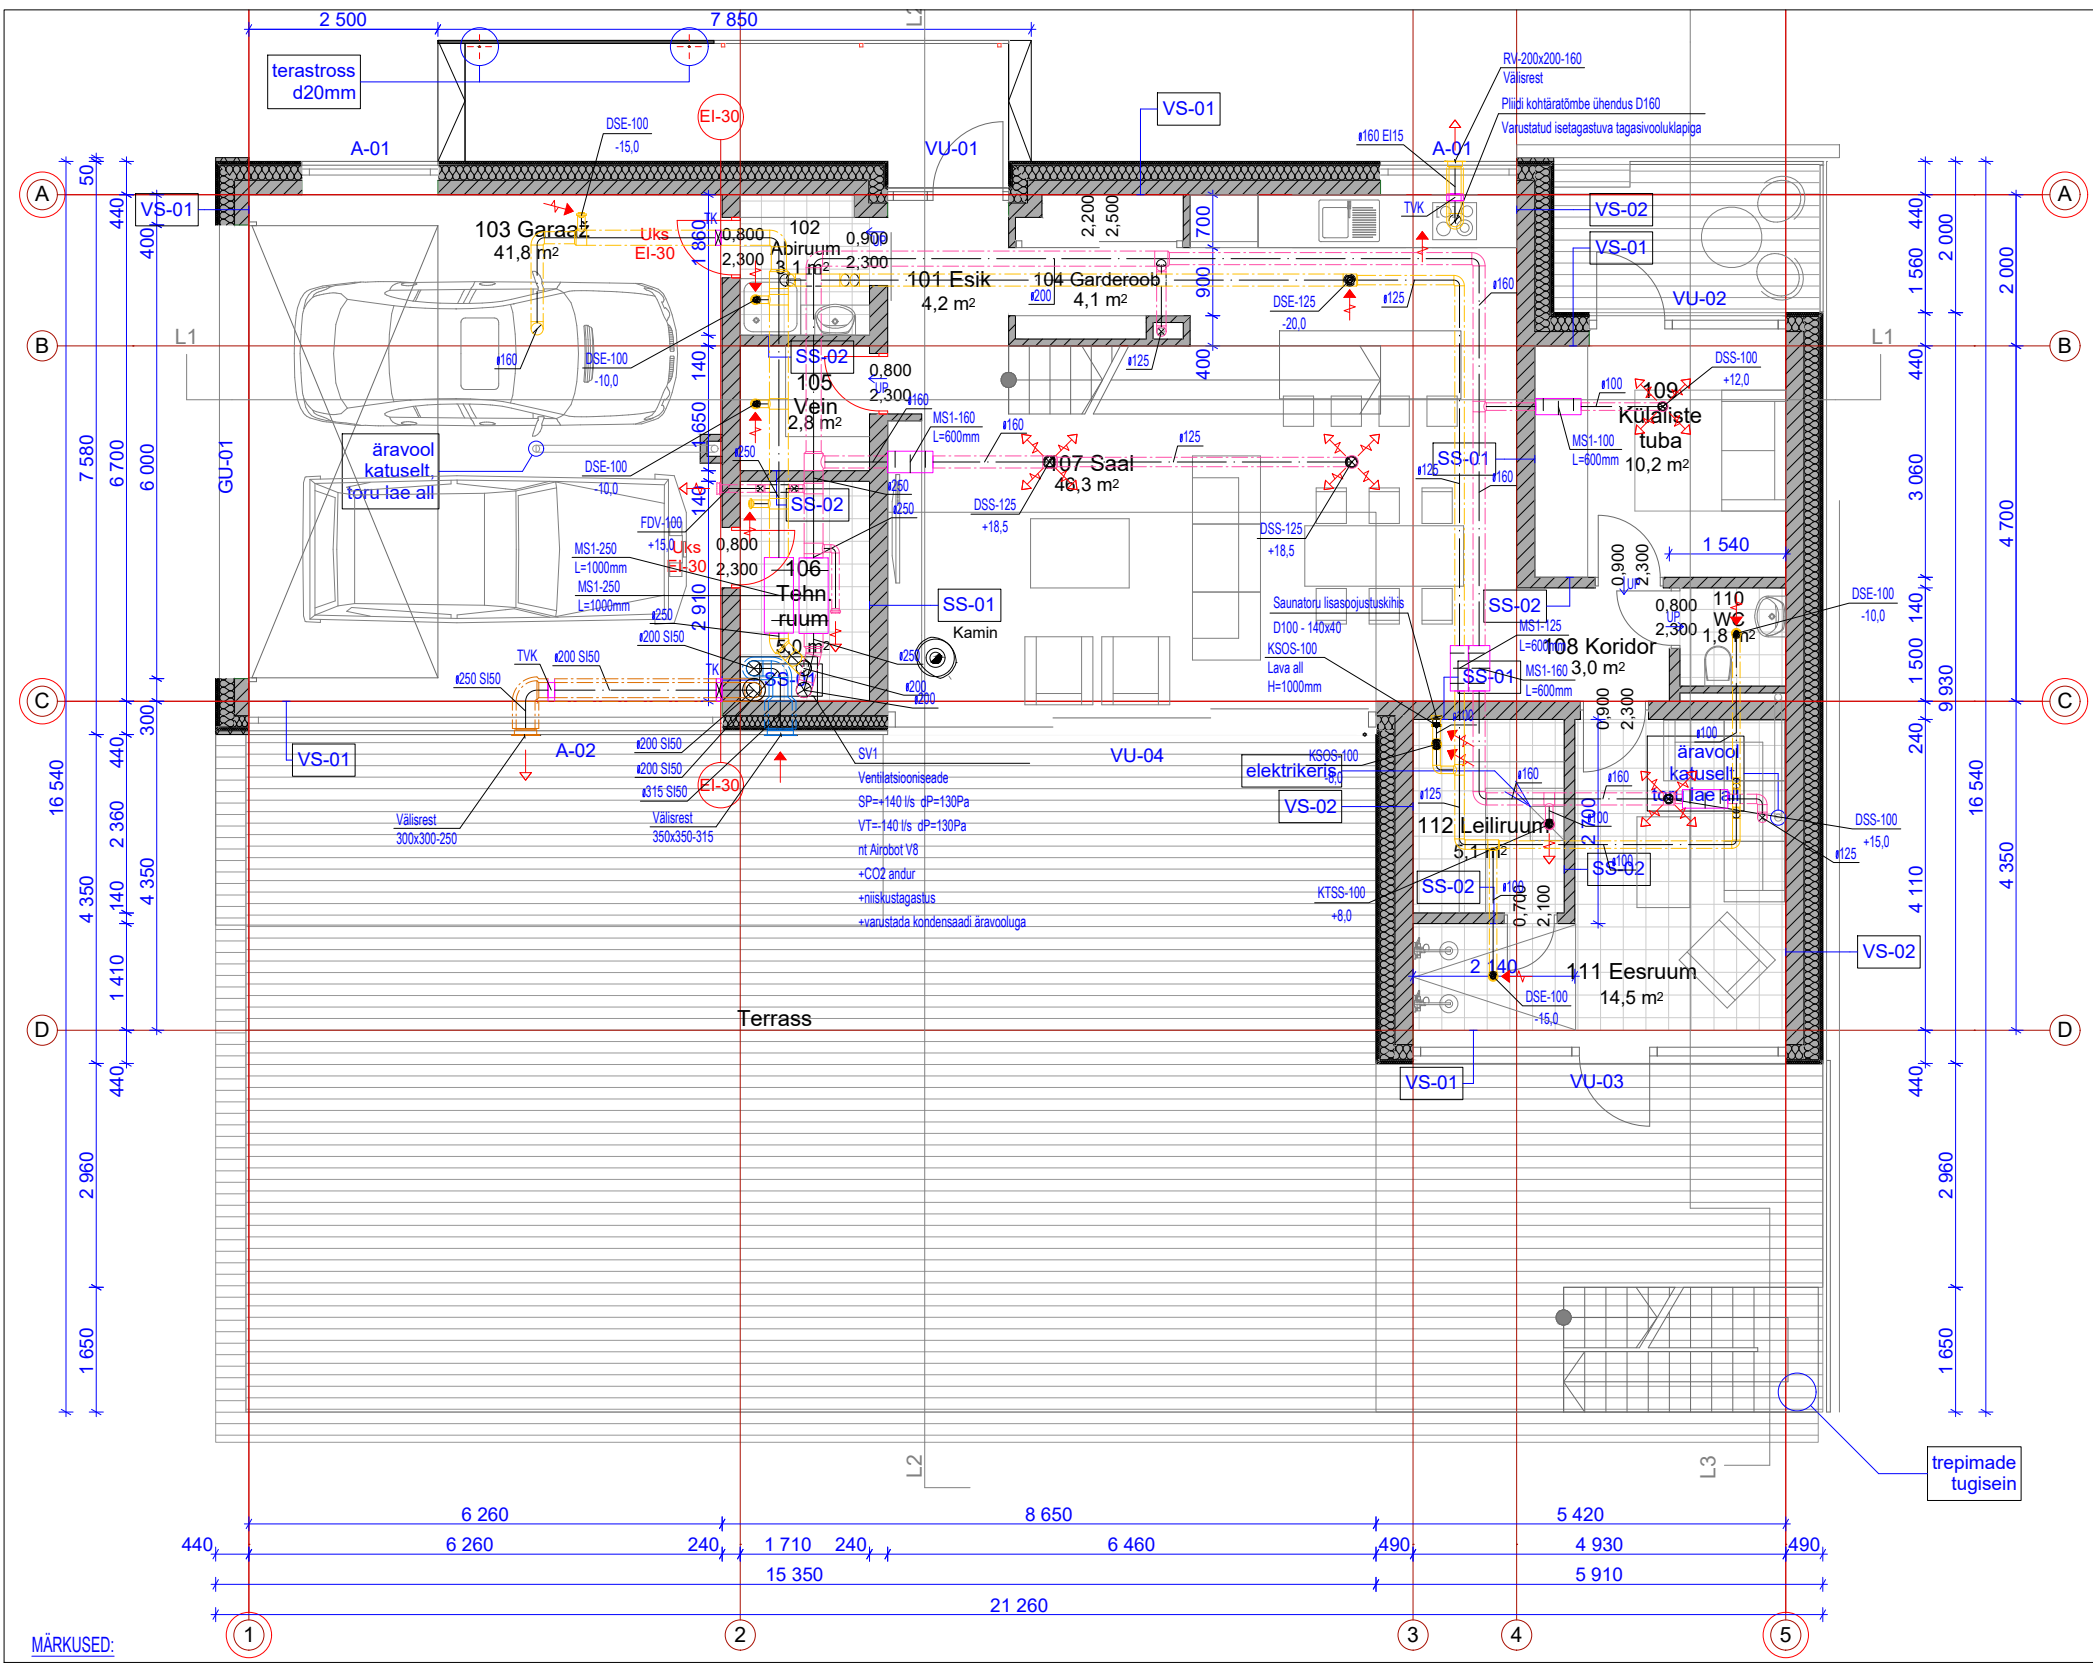

TINGMÄRGID:

- TORUSTIK PÕRANDA SEES VÕI LÕIKEPINNAST MADALAMAL
- TORUSTIK PÕRANDA PEAL
- TORUSTIK LAE ALL
- TORUSTIK LAE PEAL VÕI LÕIKEPINNAST KÕRGEMAL

DSS-125
-25
LÕPUELEMENTI NIMETUS - ÜHENDUSMÕÖT
ÕHUKOGUS (l/s)

↑
MS1
SI
EI
RK
TK
↑ UP
TVK

VENTILATSIOONI PÜSTIK
MÜRASUMMUTI
SOOJUSISOLATSIOON, AL-KATTEGA MINERAALVILL
TULETÕKKEISOLATSIOON, AL-KATTEGA MINERAALVILL
REGULEERKLAPP
TULETÕKKEKLAPP
UKSEPILU
TAGASIVOOLOUKLAPP

MÄRKUSED:

- KÕIK VENTILATSIOONI LÕPUELEMENTIDE NIMETUSED ON ANTUD NÄITLIKENA.
- LÄBIVIGUD TULETÕKKESEKTSIOONIDE PIIRETEST TEHA NII, ET EI NÕRGENE PIIRDE TULEPÜSIVUS.
- KÕIK VARJATULT PAIGALDATUD TULETÕKKE- JA REGULEERKLAPID VARUSTADA HOOLDUSLUUKIDEGA.
- TULETÕKKEPLAFONIDE KLASS VALIDA VASTAVLT PIIRDE TULEPÜSIVUSAJALE.
- VÄLISRESTID VÄRVIDA VASTAVALT HOONE VÄRVIKAARDILE.
- VENTILATSIOONITORUSTIKU TIHEDUSKLASS VÄHEMALT ATC3.
- PROJEKTIS NÄIDATUD SEADMED ON "NÄITEKS". EHITAJAL ON ÕIGUS VAHETADA NEED TEHNILISELT SAMAVÄÄRSETE VASTU EELDUSEL, ET VAHETUS EI HALVENDA KASUTUSTINGIMUSI JA EI SUURENDA KASUTUSKULUTUSI. VAHETUSE EEST KANNAB TÄIT VASTUTUST EHITUSE TÖÖVÕTJA. PAIGALDATAVAD SEADMED KOOSKÕLASTADA OMANKU JÄRELVALVEGA.
- VENTILATSIOONITORUSTIKU KINNITUSED TULEB TEHA VASTAVALT STANDARDILE EVS-EN 12236 „HOONETE VENTILATSIOON. VENTILATSIOONIKANALITE RIPUTID JA TOED. NÕUDED TUGEVUSELE.“ JA LVI 12-10370 SOOME 2004.A JUHENDMATERJALILE „TORUSTIKE JA KANALITE KINNITAMINE“ NING TOOTJA NÕUETELE.
- PUHASTUSLUUGI SUURUS TULEB VALIDA LÄHTUVALT STANDARDIST EN 12097:2006. PUHASTUSLUUGID TULEB PAIGALDADA MINIMAALSELT:
 - SISSEPUHKKE- JA VÄLJATÕMBETORUSTIKELE VASTAVALT STANDARDILE EVS 812-2 „EHITISTE TULEOHUTUS. OSA 2: VENTILATSIOONISÜSTEEMID“;
 - TULETÕKKESTE JUURDE;
 - ARMATUURI JA SEADMETE JUURDE, KUI ARMATUUR VÕI SEADE EI OLE KERGELT EEMALDATAV VÕI SELLE KONSTRUKTSIOON EI VÕIMALDA TORUSTIKU PUHASTAMIST LÄBI SELLE;
 - VÄLJATÕMBETORUSTIKUL SIRGETELE TORULÕIKUDELE, KUI PUHASTUSLUUKIDE VÕI MUUDE PUHASTAMIST VÕIMALDAVATE SEADMETE VAHEKAUGUS ON ÜLE 15 M. VAHEKAUGUS VÕIB OLLA PIKEM, KUI VAHEPEAL PUUDUVAD PUHASTAMIST TAKISTAVAD ASJAOLUD. SISSEPUHKETORUSTIKEL VÕIB PUHASTUSLUUKIDE VAHELINE KAUGUS OLLA KUNI 15 M.

Tähis	Muudatus	Projekteerija	Kuupäev
Töö nimetus Üksikalamu Address Limu küla, Rae vald, Harjumaa		Tellija Joonise nimetus 1. korruse plaan Ventilatsioon Faili nimi KVV-001.dwg	
Pr.osa KV	Stadium PP	Kuupäev 05.07.2024	Töö nr 2024-12
Möötkava 1:100		Joonis nr 1	Jooniste arv 2