
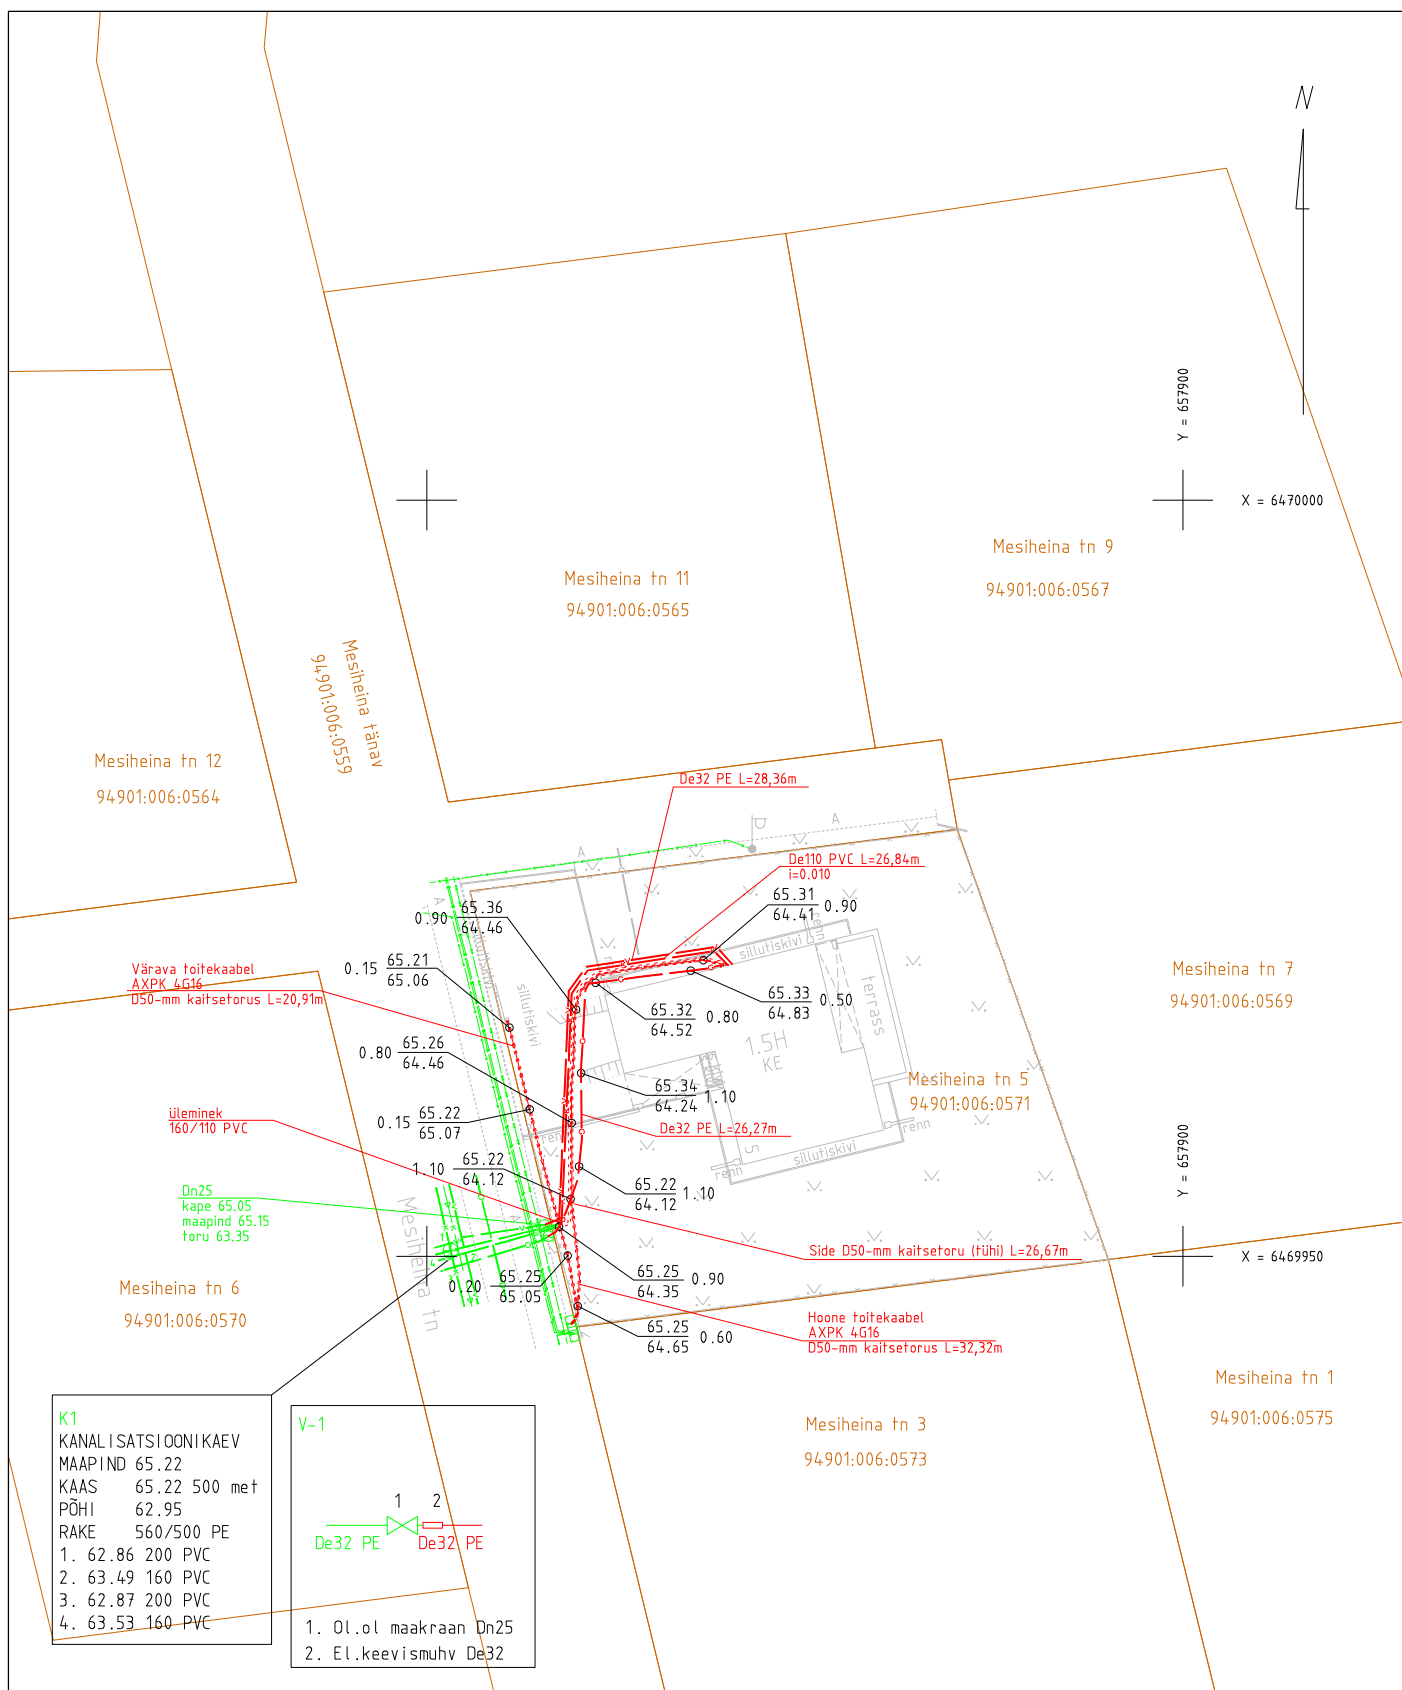


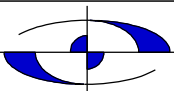

Maa-alused trassid on mõeldud tellija ettenäitamisel ja kinnise kaevikuga
Koordinaadid L-Est 97 süsteemis.
Kõrgused EH2000 süsteemis.

Tartu maakond, Kambja vald, Õssu küla, Viljandi mnt 75/1 tel 5171161; info@maainsener.ee, www.maainsener.ee

Litsents : geodeetilised ja kartograafilised tööd nr 683 MA 17.09.09-30.09.14. a; MTR Nr EEG000185; MATER kood MU0164-00

MAAINSENER OÜ 11673280			Objekt Tartu maakond, Kambja vald, Soinaste küla		
			Nimetus MESIHEINA TN 5 VÄLISTRASSIDE TEOSTUSMÕÖDISTUS		
			Välitööd teostatud		Lehti
projektijuht	Janis Saks		veebruari 2021. a		1
geodeet	Sten Varatu				1
joonestaja	Margit Kaljuvee				
Tellija	Aivo		M 1: 500		Töö nr. GEO 5717_1