

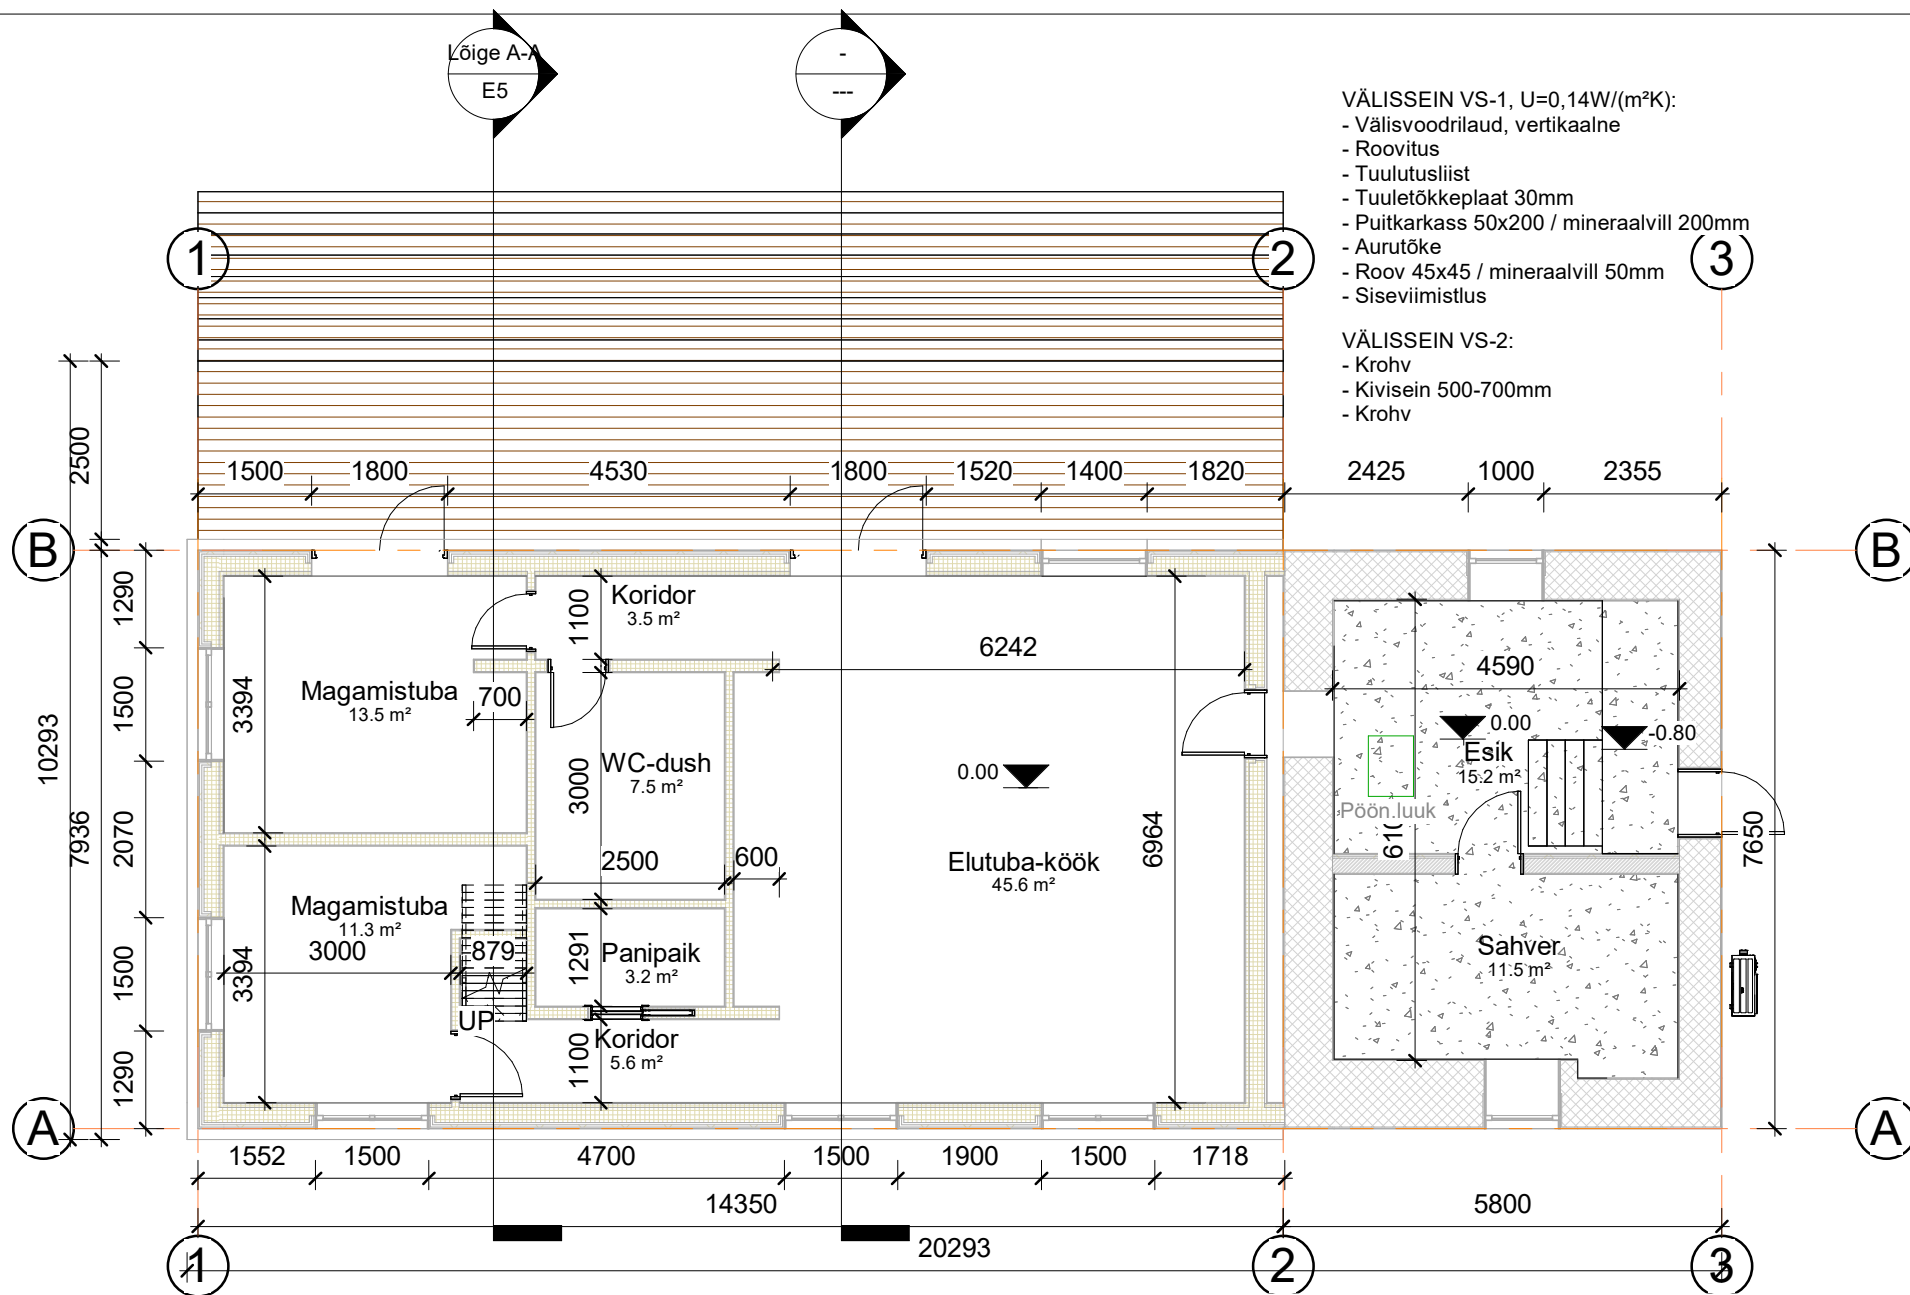


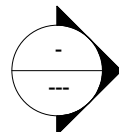

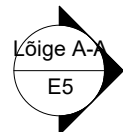

VÄLISSEIN VS-1, $U=0,14W/(m^2K)$:

- Välisvoodrilaud, vertikaalne
- Roovitus
- Tuulutusliist
- Tuuletõkkeplaat 30mm
- Puitkarkass 50x200 / mineraalvill 200mm
- Aurutõke
- Roov 45x45 / mineraalvill 50mm
- Siseviimistlus

VÄLISSEIN VS-2 (kiviosa)

- Krohv
- Kivisein 500-700mm
- Krohv

VS-1

Magamistuba
10.7 m²



Tehnoruum
8.5 m²

Avatud katuslagi

Pööning

VS-2

KATUS K-1 $U=0,12W/(m^2K)$:

- Eterniit
- Roovitus 45x45
- Tuulutusroov 45x45
- Katuse aluskate "hingav"
- Sarikad 45x245 / mineraalvill 250mm
- Karkass 50x50 / mineraalvill 50mm
- Aurutõke
- Roov 45x45 / mineraalvill 50mm
- Siseviimistlus

KATUS K-2 (kiviosa):


- Eterniit
- Roovitus 45x45
- Tuulutusroov 45x45
- Katuse aluskate
- Sarikad 45x195

VÄLISSEIN VS-1, $U=0,14W/(m^2K)$:


- Välisvoodrilaud, vertikaalne
- Roovitus
- Tuulutusliist
- Tuuletõkkeplaat 30mm
- Puitkarkass 50x200 / mineraalvill 200mm
- Aurutõke
- Roov 45x45 / mineraalvill 50mm
- Siseviimistlus

VÄLISSEIN VS-2 (kiviosa)


- Krohv
- Kivisein 500-700mm
- Krohv

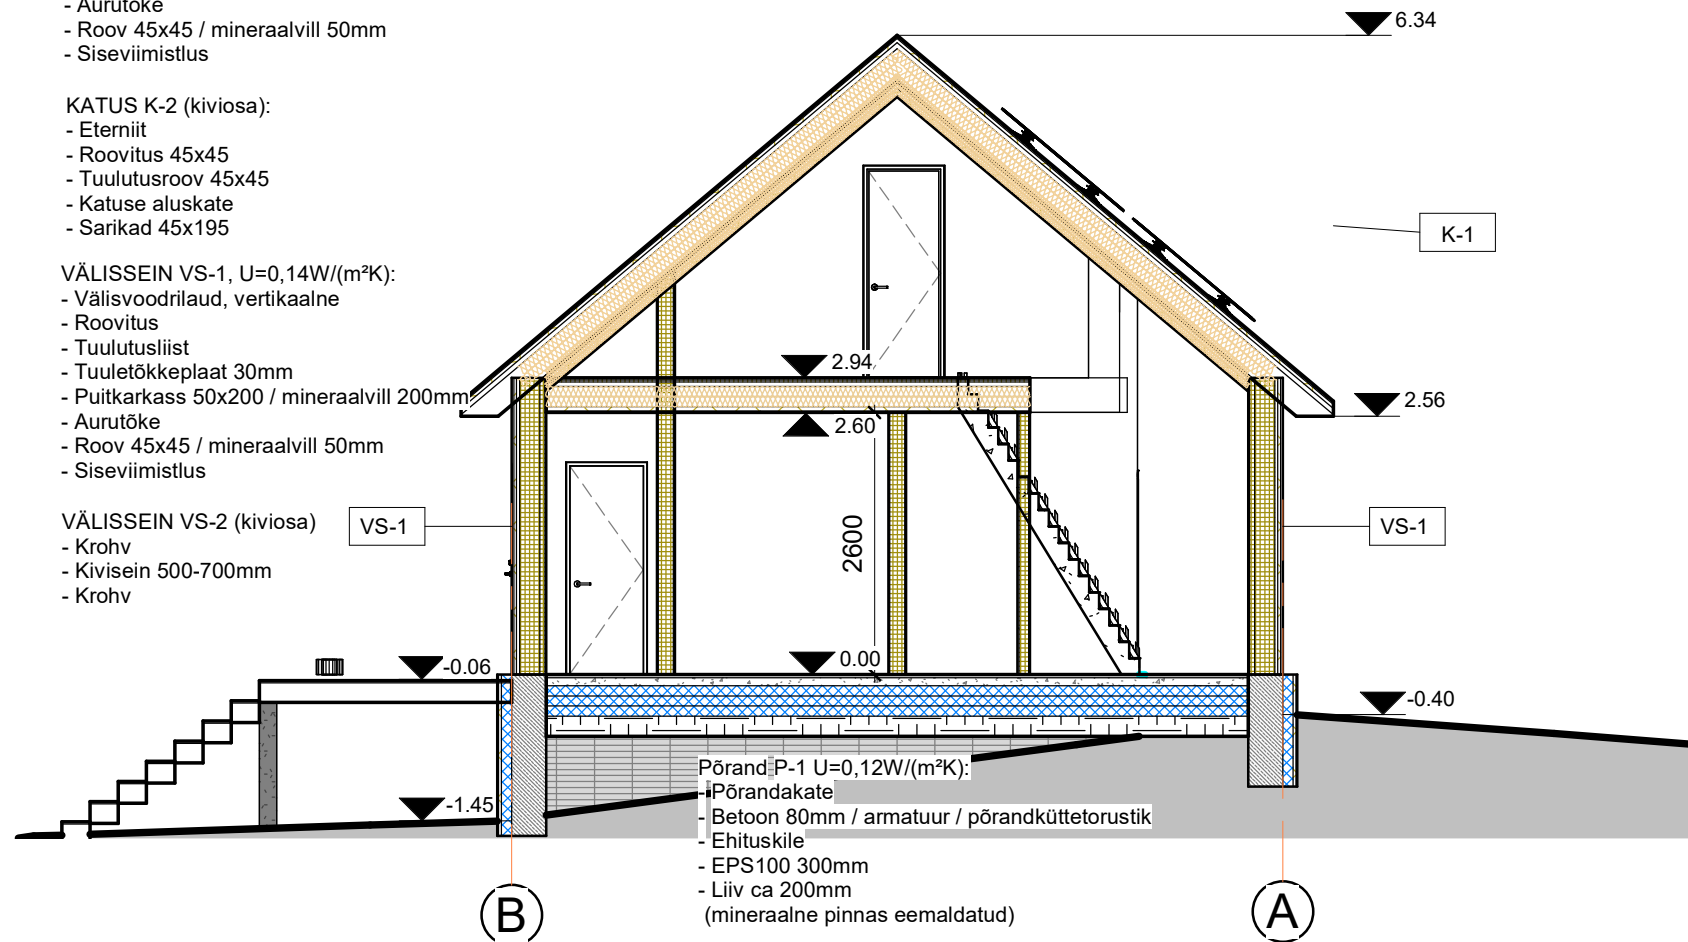


VAADE PÕHJAST

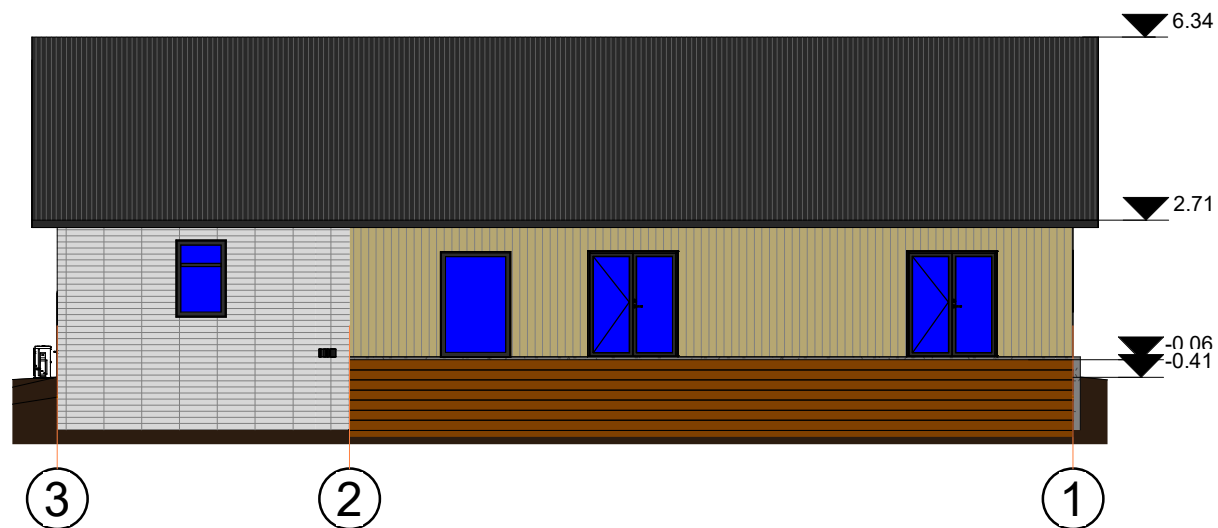

VAADE LÕUNAST

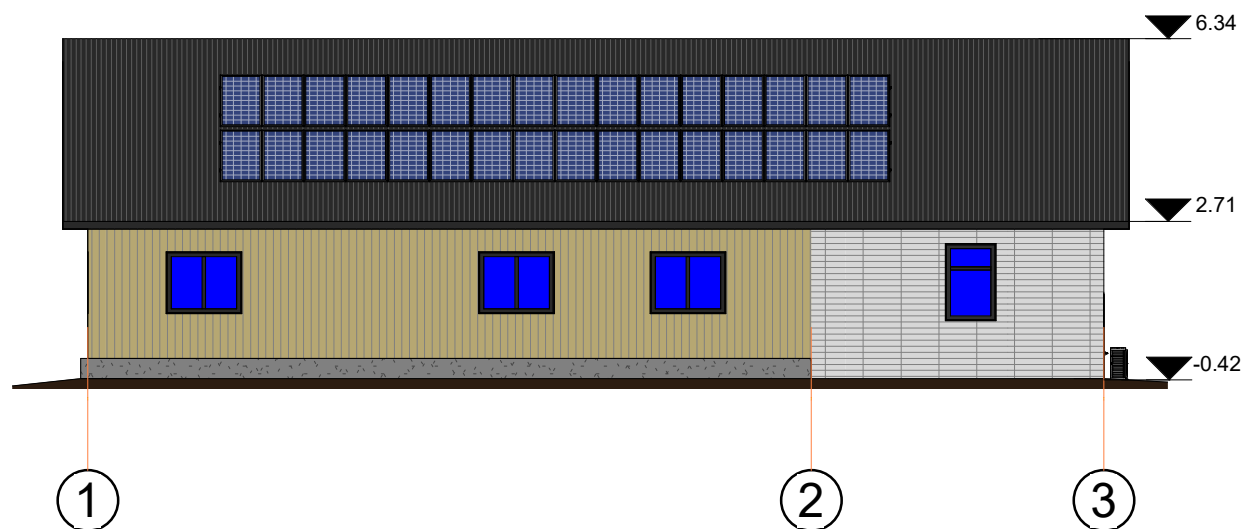

VAADE LÄÄNEST

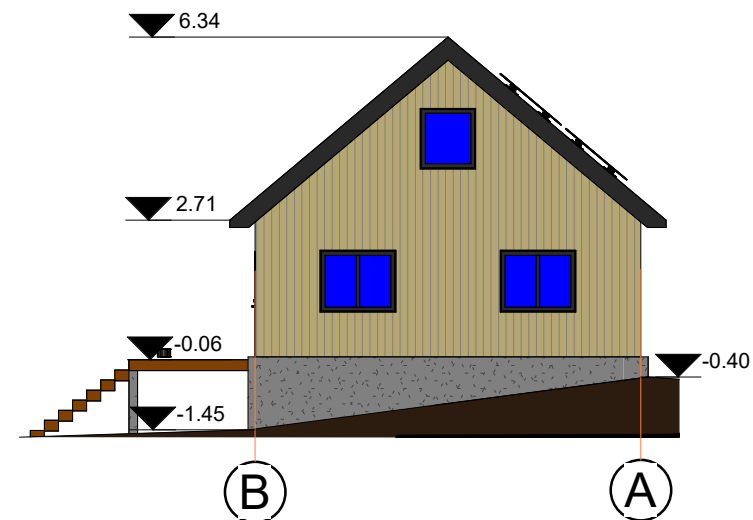

VAADE IDAST

