



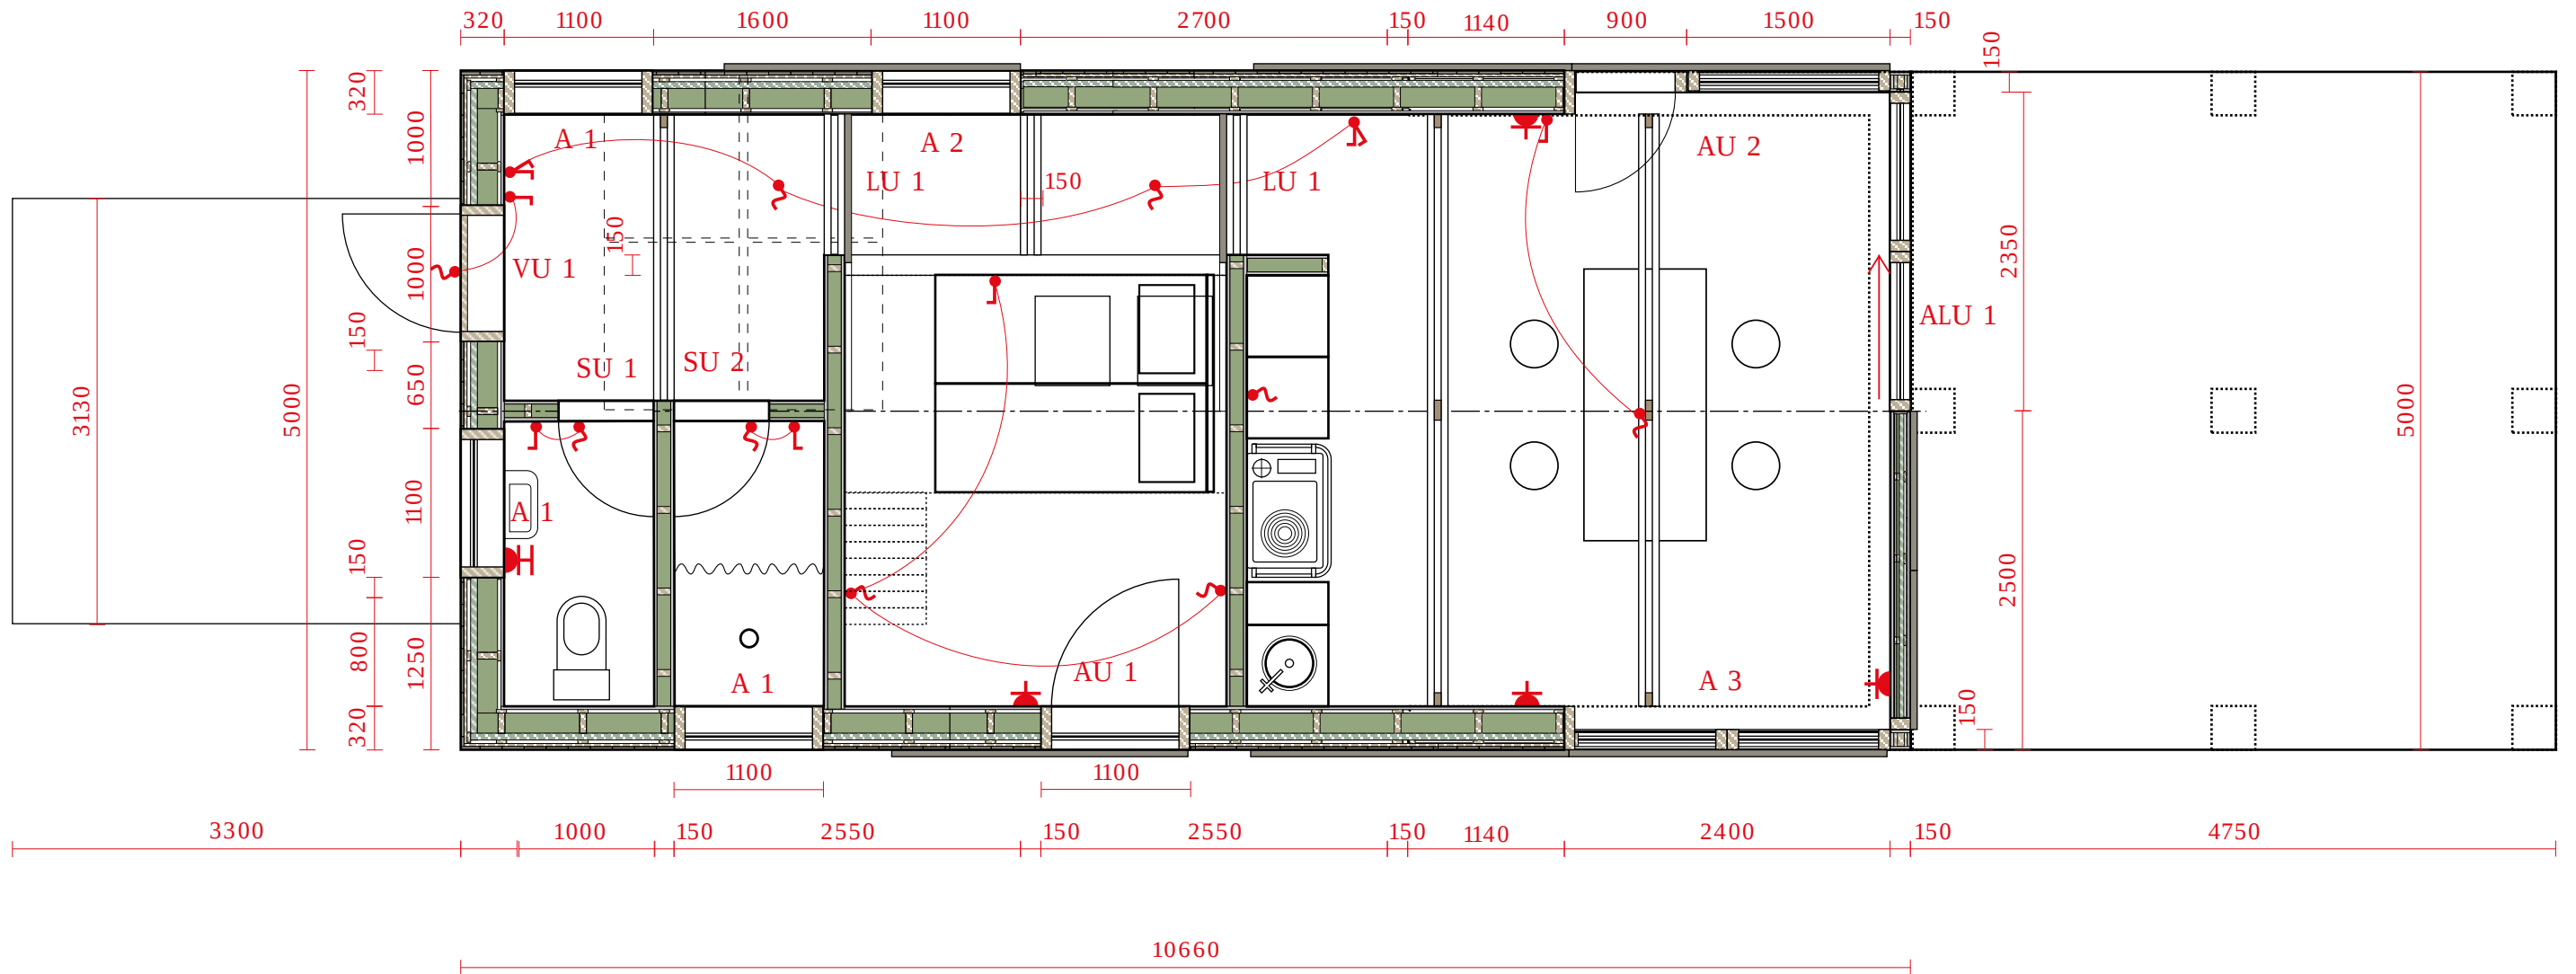

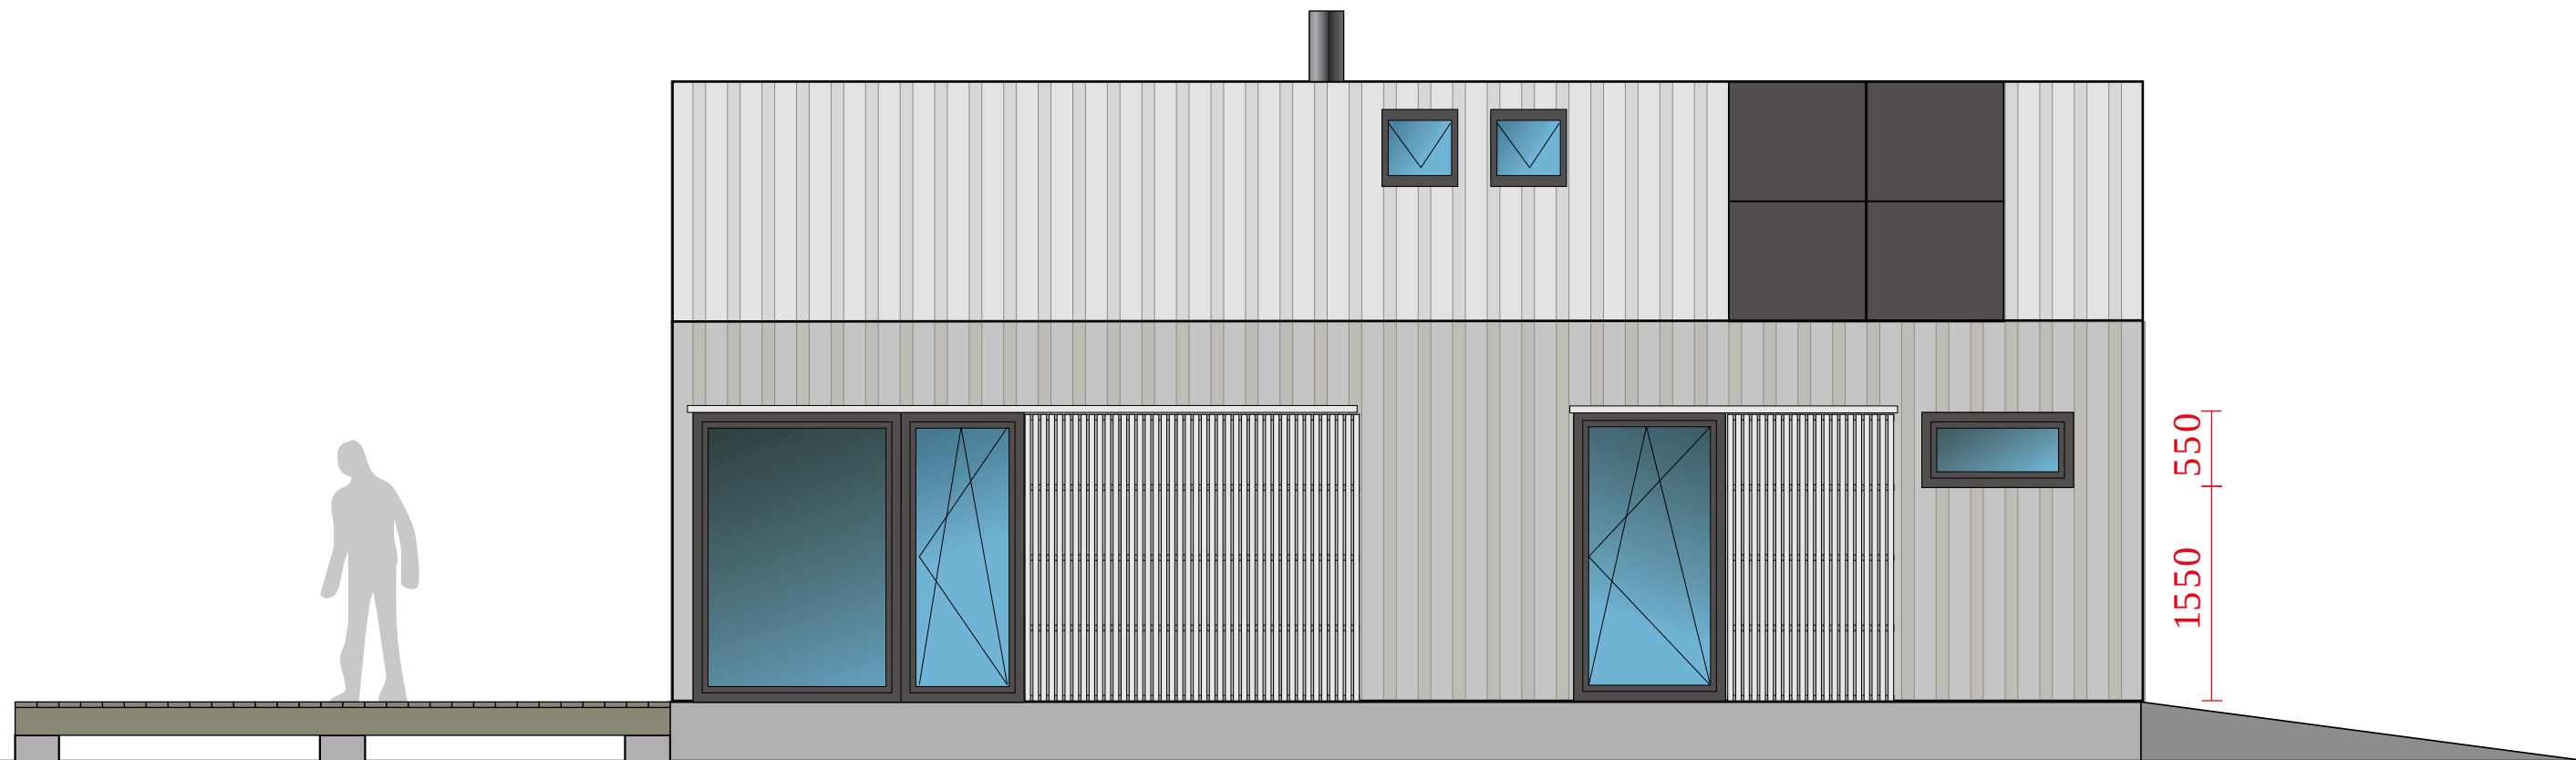

ALU 1

A 1

A 1

POOLPUNNVOODRILAUD JA KATUSELAUDIS
PLEEGITATUD, ÕLITATUD

A 1

550 x 1100
mitteavatav
seest valge
väljast RAL
1 tk

A 2

550 x 1100
avatav
seest valge
väljast RAL
2tk

A 3

2100 x 2400
mitteavatav
seest valge
väljast RAL
1 tk

A 4

2100 x 2400
mitteavatav
seest valge
väljast RAL
1 tk

AU 1

2100 x 1100
avatav
seest valge
väljast RAL
1 tk

AU 2

900

2100 x 2400
avatav
seest valge
väljast RAL
1 tk

ALU 1

→

2100 x 2350
lükand
seest valge
väljast RAL
1 tk

KA 1

980 x 550
VELUX C04
seest valge
väljast RAL
2 tk

VU 1

2100 x 1000
metallvälisuks
seest valge
väljast RAL
1 tk

SU 1

2100 x 700
puitsiseuks
Förby 3PH
valge
1 tk

SU 2

2100 x 700
puitsiseuks
Förby 3PH
valge
1 tk

SLU 1

2300 x 1000
lükand
puitsiseuks
valge
2 tk

MÕÕDUD ON AVADE MÕÕDUD
RAL 7024 (Graphitgrau)

- A

aken
- AU

aken/uks
- ALU


aken/lükanduks
- KA


katuseaken
- VU

välisuks
- SU


siseuk
- SLU

siselükanduks

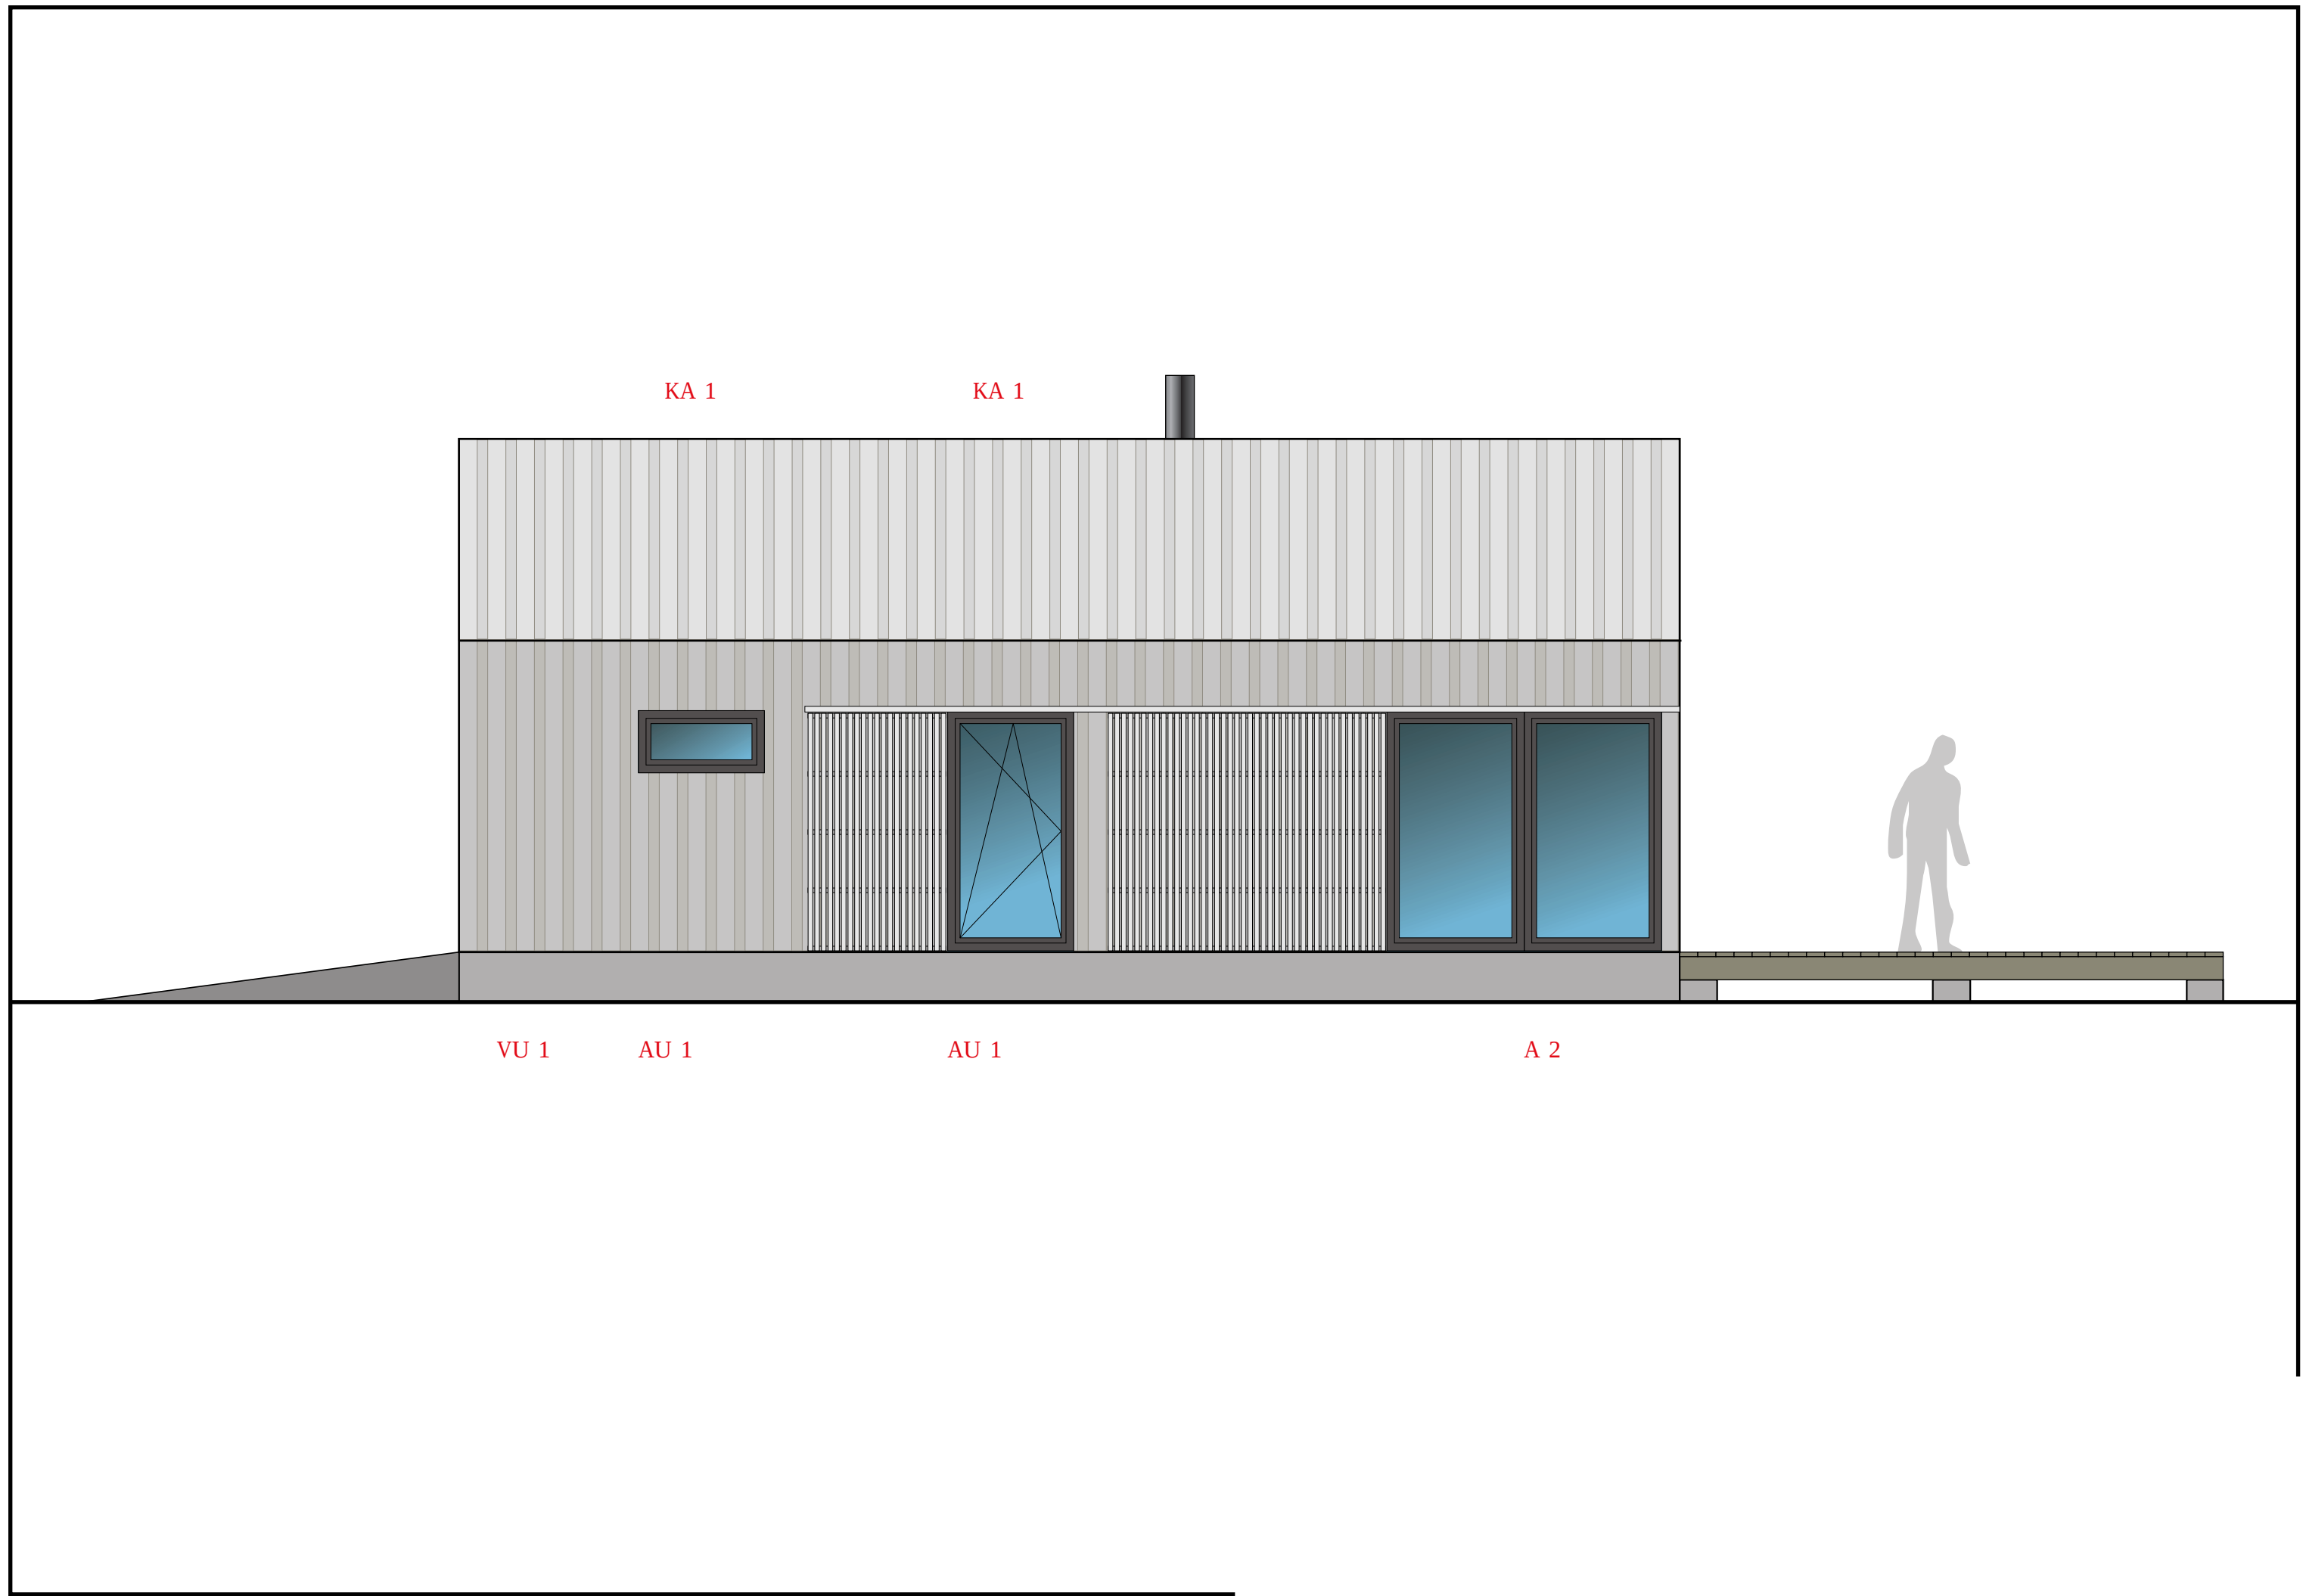

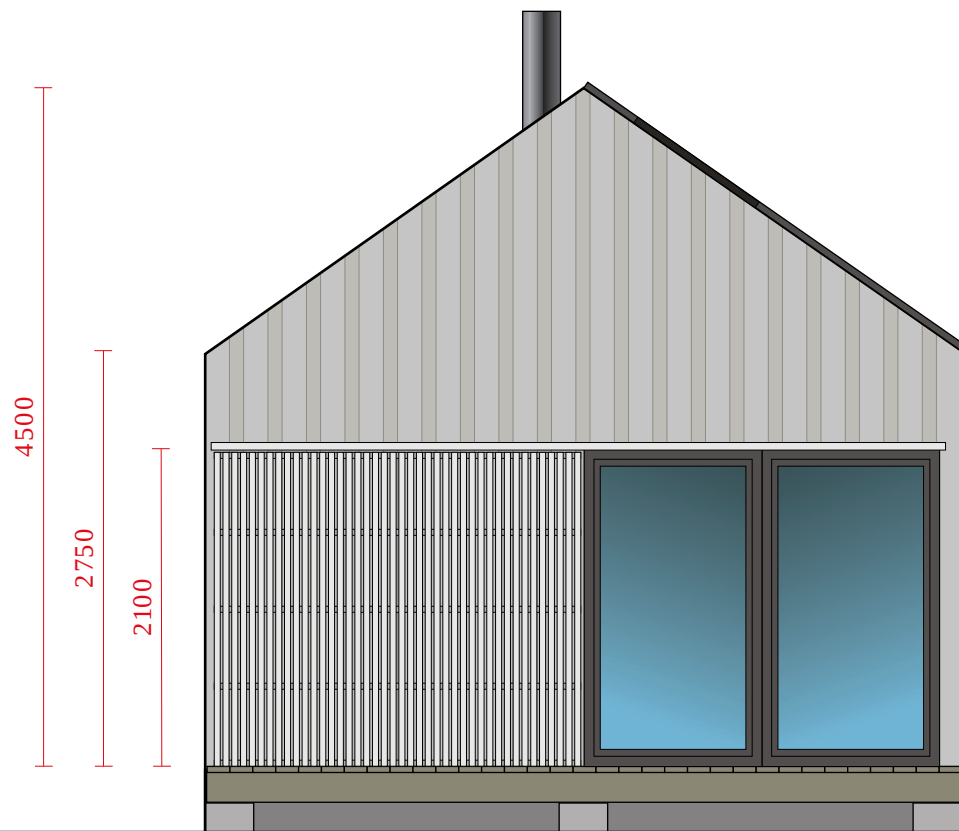

→
ALU 2

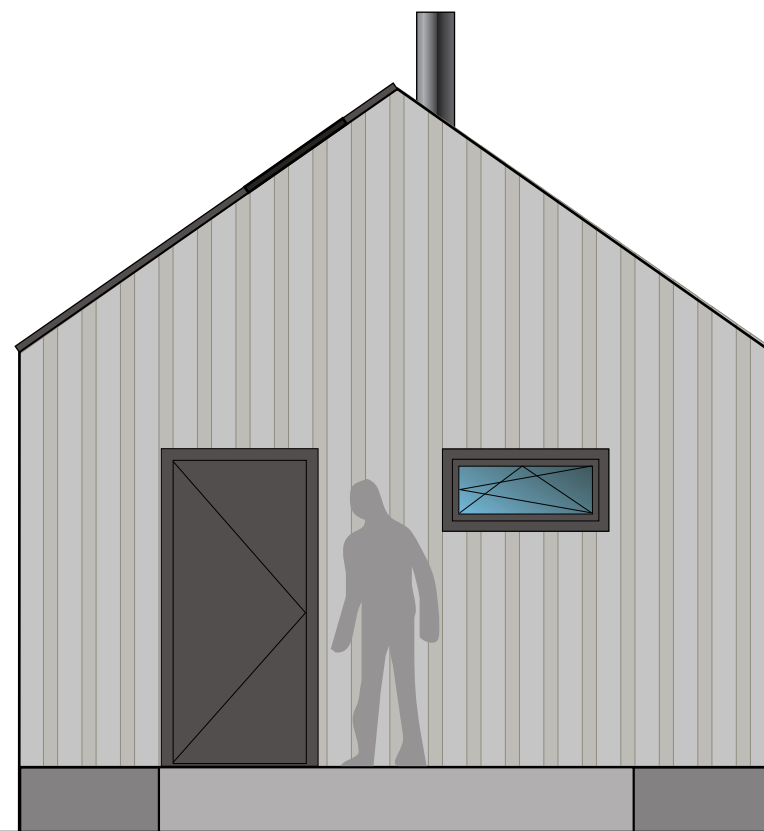

VU 2

A 1

