



Lõige 1-1

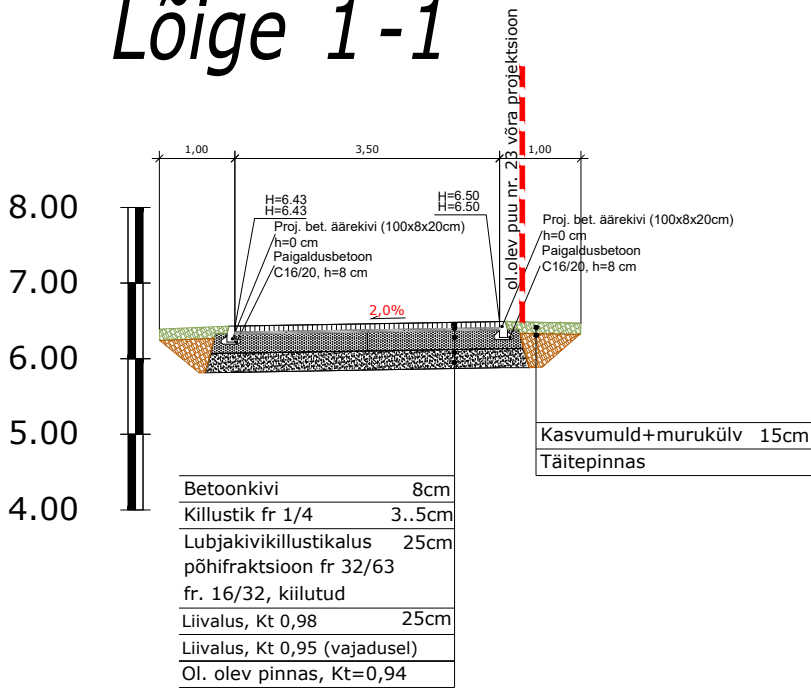

Lõige 2-2

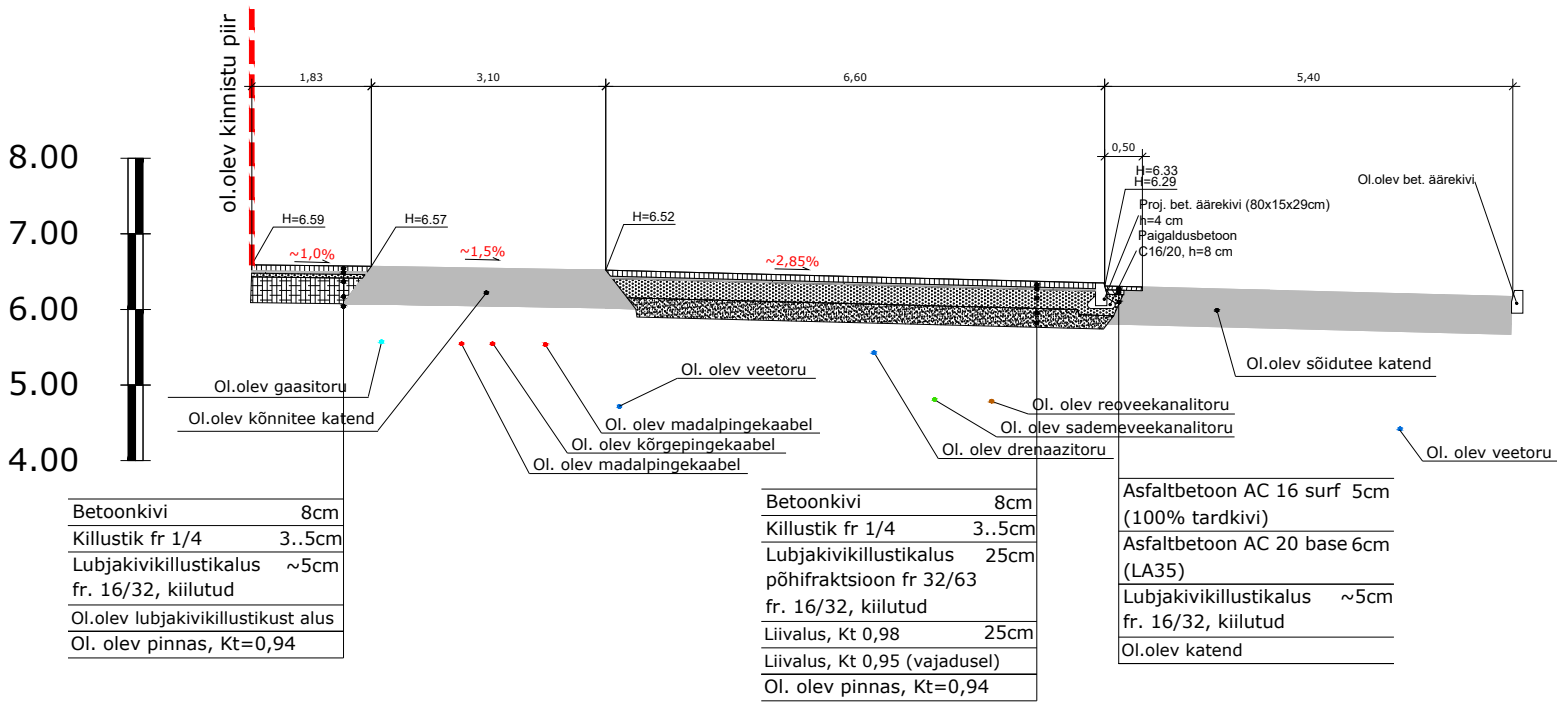

MÄRKUSED:

- Kui katteid kahjustatakse suuremas ulatuses kui projektdokumentatsioonis kajastatud siis tuleb see normide kohaselt taastada.
- Katte taastamisel lähtutud "Tallinna linna kaevetööde eeskiri" määrus nr. 32, 2.09.2004.a. LISA määrus nr. 42 jõustumine 1.01.2012.a.
- "Tallinna tänavate projekteerimise ja ehitamise nõuded" Tallinna Linnavalitsuse määrus nr. 35. 5.08.2025.a.
- "Täiendavad nõuded Tallinna linna tänavate teehoiutööde korraldamiseks ning haljasalade rajamiseks ja remondiks" Tallinna Kommunaalameti käskkiri nr. 97. 19.11.2018.a.
- "Tee ehitusprojektile esitatavad nõuded" Majandus ja taristuministri määrus nr. 2. 9.01.2020.a.
- "Asfaldist katendikihtide ehitamise juhised" TA 2021
- "Killustikust katendikihtide ehitamise juhised" TA 2022.a redaktsioon.
- Projekteeritud ja olemasolev katend tuleb omavahel kõrguslikult sujuvalt kokku viia. Säilitada olemasolevad teede põhimõttelised kalded.
- Tagasitõide ja tihendamine teostada kihipaksusega max 0,5 m
- Olemasolevad katted taastada olemasoleva olukorra järgselt. Kui katted kahjustatakse suuremas ulatuses siis tulevad need normidekohaselt taastada. Kui tänavamaa-ala katend erineb projektdokumentatsioonis näidatust siis tuleb a/b kate taastada ol.oleva olukorra järgselt. Konstruktiooniline muudatus eelnevalt kooskõlastada Tallinna Keskkonna- ja Kommunaalametiga.
- AC 16 surf segus 100% tardkivikillustikku. A/B katted taastada ühe tervikliku paigana."EVS 901-3:2021 (Gc90/15, AnNR, LA25,FI20). AC 20 base segus A/B katted taastada ühe tervikliku paigana." EVS 901-3:2021 (Gc85/20, AnNR, LA35,FI20).
- Lubjakivikillustikalus SÕIDUTEE ALLA rajada kiilumismeetodil (fr. 32/63 kiiluda fr 16/32 kiiluda ja 4/16 , kulu 35 ja 15 kg/m2) vastavalt Tee ehitamise kvaliteedinõuded, MTM 23.11. 2020. a määrus nr 101. Emin=170 MPa, LA=30.

		Projekti nimetus:	KINNISTULE MAHASÕIDU PROJEKT TEEDE-EHITUSLIK OSA	Töö nr:	25056
		Asukoht:	KRISTIINE LO, TALLINNA LINN, HARJU MK	Leht nr:	TL-04
				Stadium:	PÕHIPROJEKT
				Mõõtkava:	1:100
Projekti juht		Tellija:	KINNISTU OMANIK		
Projekteeris					
Kontrollis	(tunnistuse nr.)	Joonise nimetus:	KONSTRUKTSIOONI LÕIKED		
Koostatud / trükitud: 29.10.2025/ 30.10.2025					