


# SOKLI SÕLM

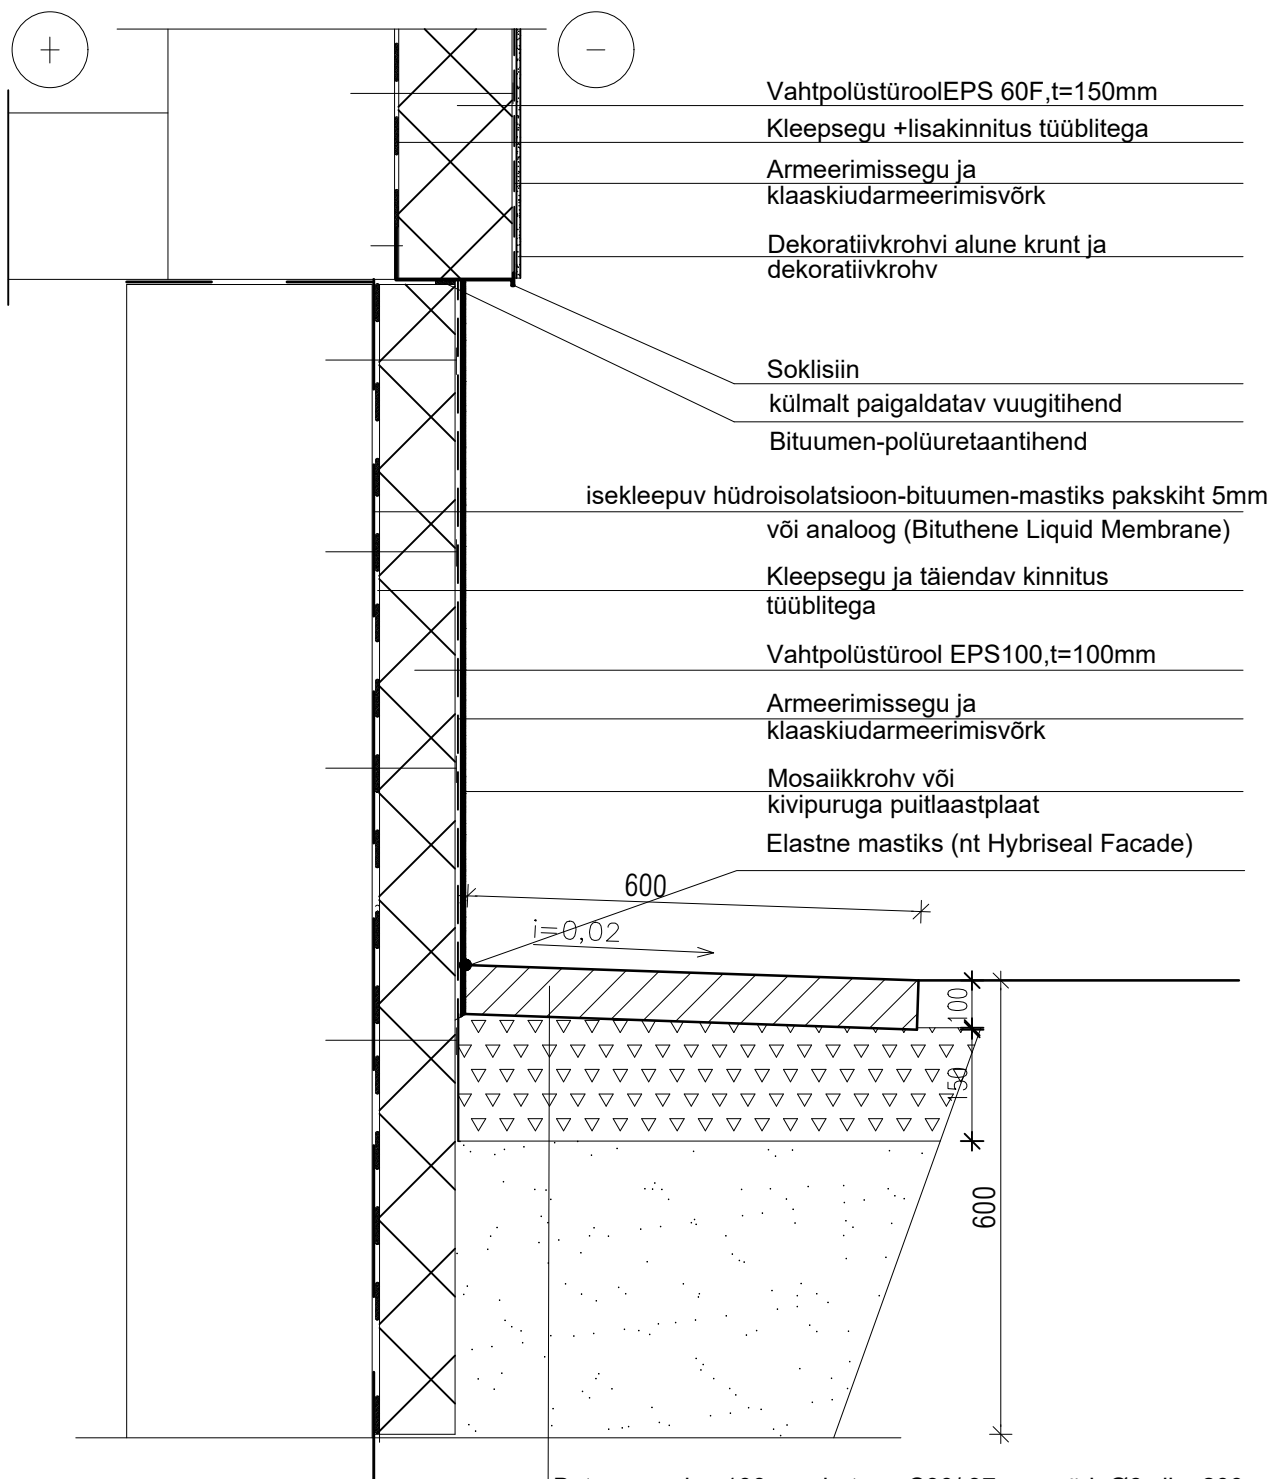

## MÄRKUSED:

1. SILLUTUSRIBASSE TEHA

DEFORMATSIOONIVUUGID IGA 10m JÄRGI.

2. VUUGITIHEND KASUTUS T°-ga -30°C KUNI +70°C,

VUUGI LIIKUMISEGA 25%, TUGEVUS 6,5MPa (nt HYBRISEAL FACADE)

Betoonpandus 100mm, betoon C30/ 37 arm.võrk Ø6, silm 200mm

Tihendatud killustik Ø16-32mm, 150mm

Tihendatud mineraalne täitepinnas

|                                                                   |                                                                                      |                        |
|-------------------------------------------------------------------|--------------------------------------------------------------------------------------|------------------------|
| <b>OÜ ARCUS PROJEKT</b><br>tel/fax 44 59 570 Rütli 37 Pärnu 80010 | Telija: <b>PÄRNU LINN, LAEVA TN 1 KORTERIÜHISTU</b>                                  | Töö nr: 21031          |
|                                                                   | Töö nimetus: <b>PÄRNU, LAEVA TN 1 ELAMU FASSAADIDE REKONSTRUEERIMISE PÕHIPROJEKT</b> | Stadium: <b>PP</b>     |
|                                                                   | Insener: <b>L.TAMMANN</b> 08/2021                                                    | Mõõtkava: <b>M1:10</b> |
|                                                                   | Arhitekt: <b>M.PAJU</b> 08/2021                                                      | Joonis: <b>AR-7-01</b> |
| Joonestaja: <b>M.PAJU</b> 08/2021                                 | <b>SOKLI SÕLM</b>                                                                    |                        |