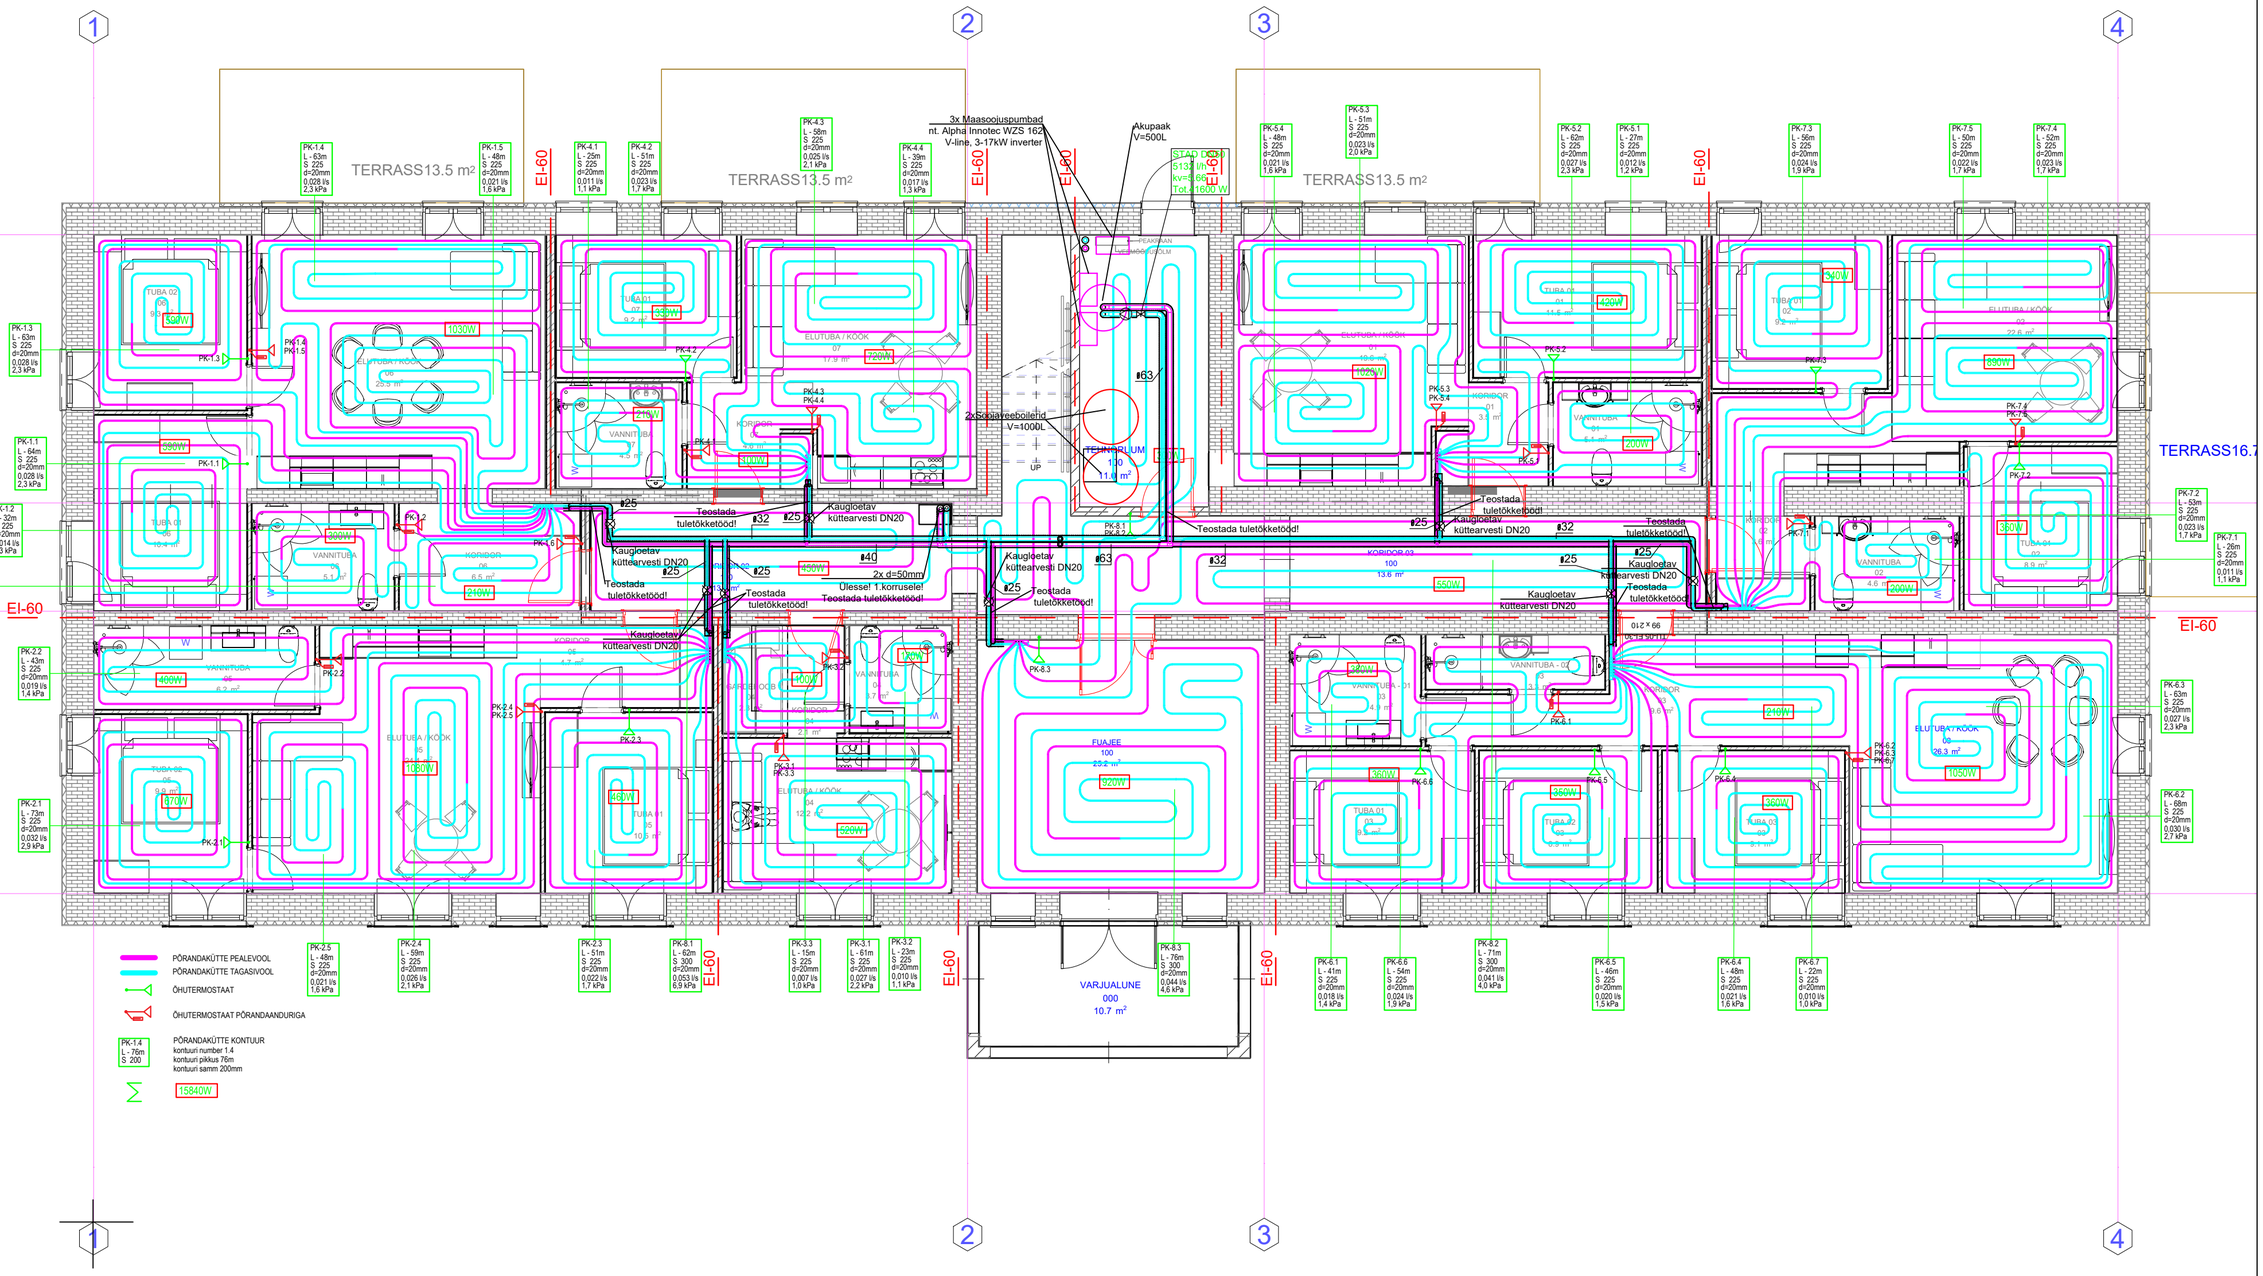

Projekt: Hiiumaa, Hiiumaa vald, Kõrgessaare alevi	-	/ Allkirjastatud digitaalselt /	Ver 1 25.02.25
Lisa: Küttesüsteem		/ Allkirjastatud digitaalselt /	Joonis KV-001
170225 Töö nr.	Põrandaküttе plaan, 1.korrus	PP	Mõõtkava 1:50