
Vaade läänest

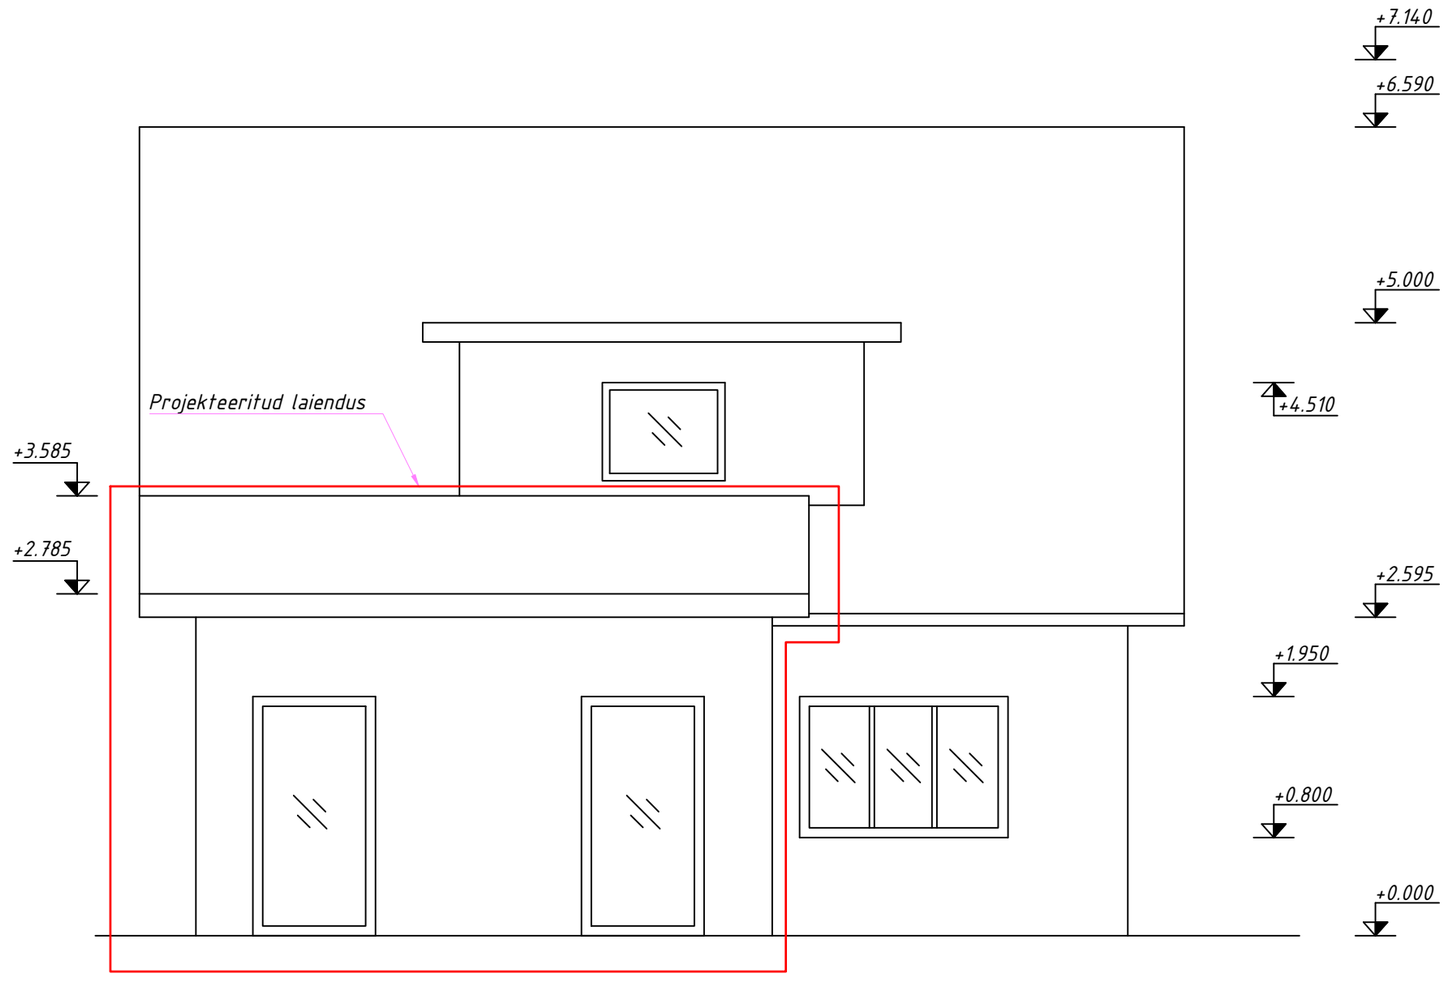

Märkused:

1. Kõik mõõdud on mm, kui joonisel ei ole näidatud teisiti.
2. Katuse toon – RAL Q311 "Ruoste", seinte toon – RAL Q420 "Lampi", akende ja usteraamide toon – RAL Q818 "Tiira".

OÜ Facio Koidu tn 27, 10136 Tallinn Reg. nr. 10305338 MTR: EEP005189 Töö nr: 282026		OBJEKT: ÜKSIKELAMU LAIENDAMINE AADRESS: J. KÕLERI TN 36, SUURE-JAANI LINN, VILJANDI MAAKOND TELLIJA: KOIDU HOLDING OÜ		
JOONESTAS: R.LUIK	KUUPÄEV: 15.05.2026	JOONISE NIMI: VAADE LÄÄNEST	STAADIUM: EP	MÕÕTKAVA: 1:50
VASTUTAV SPETSIALIST: R.PEPE			REV:	JOONISE NR: AR-6-02