
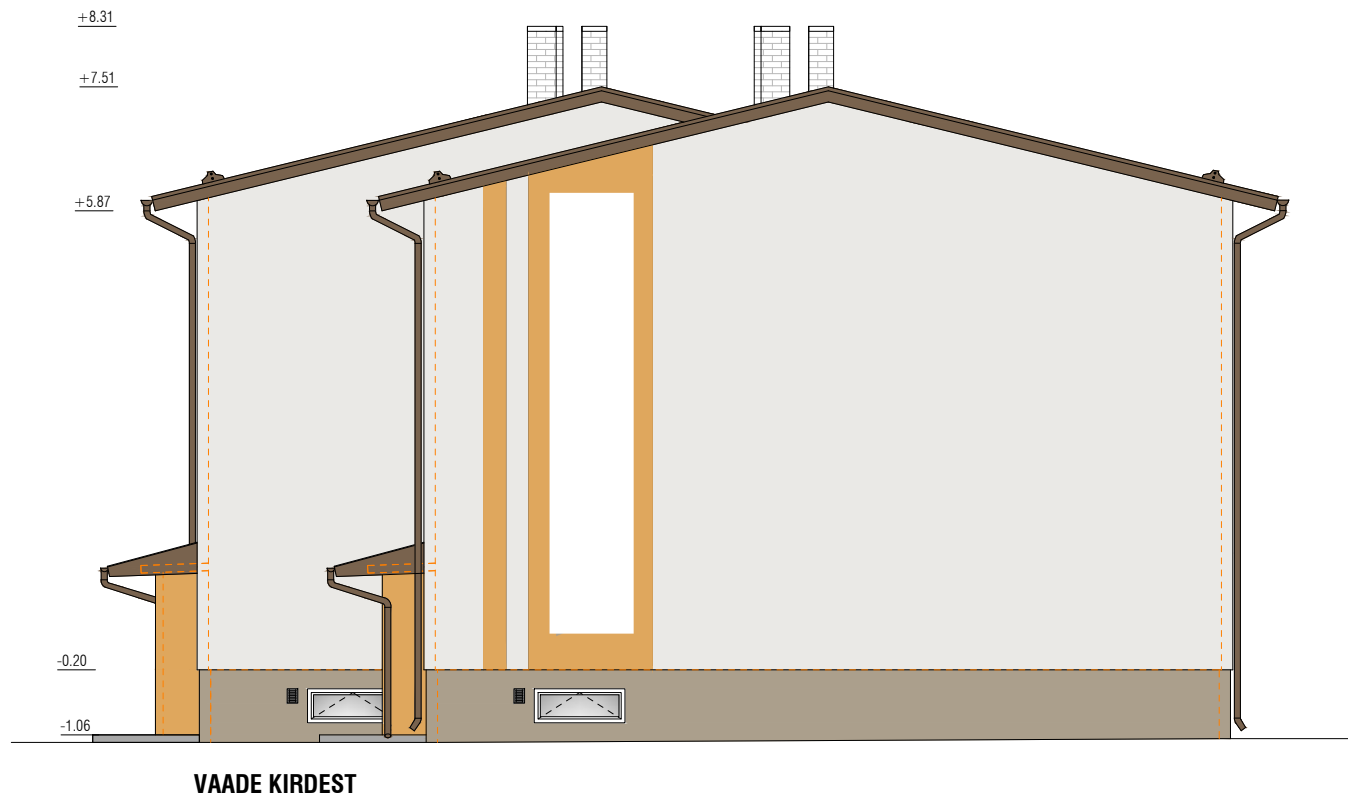


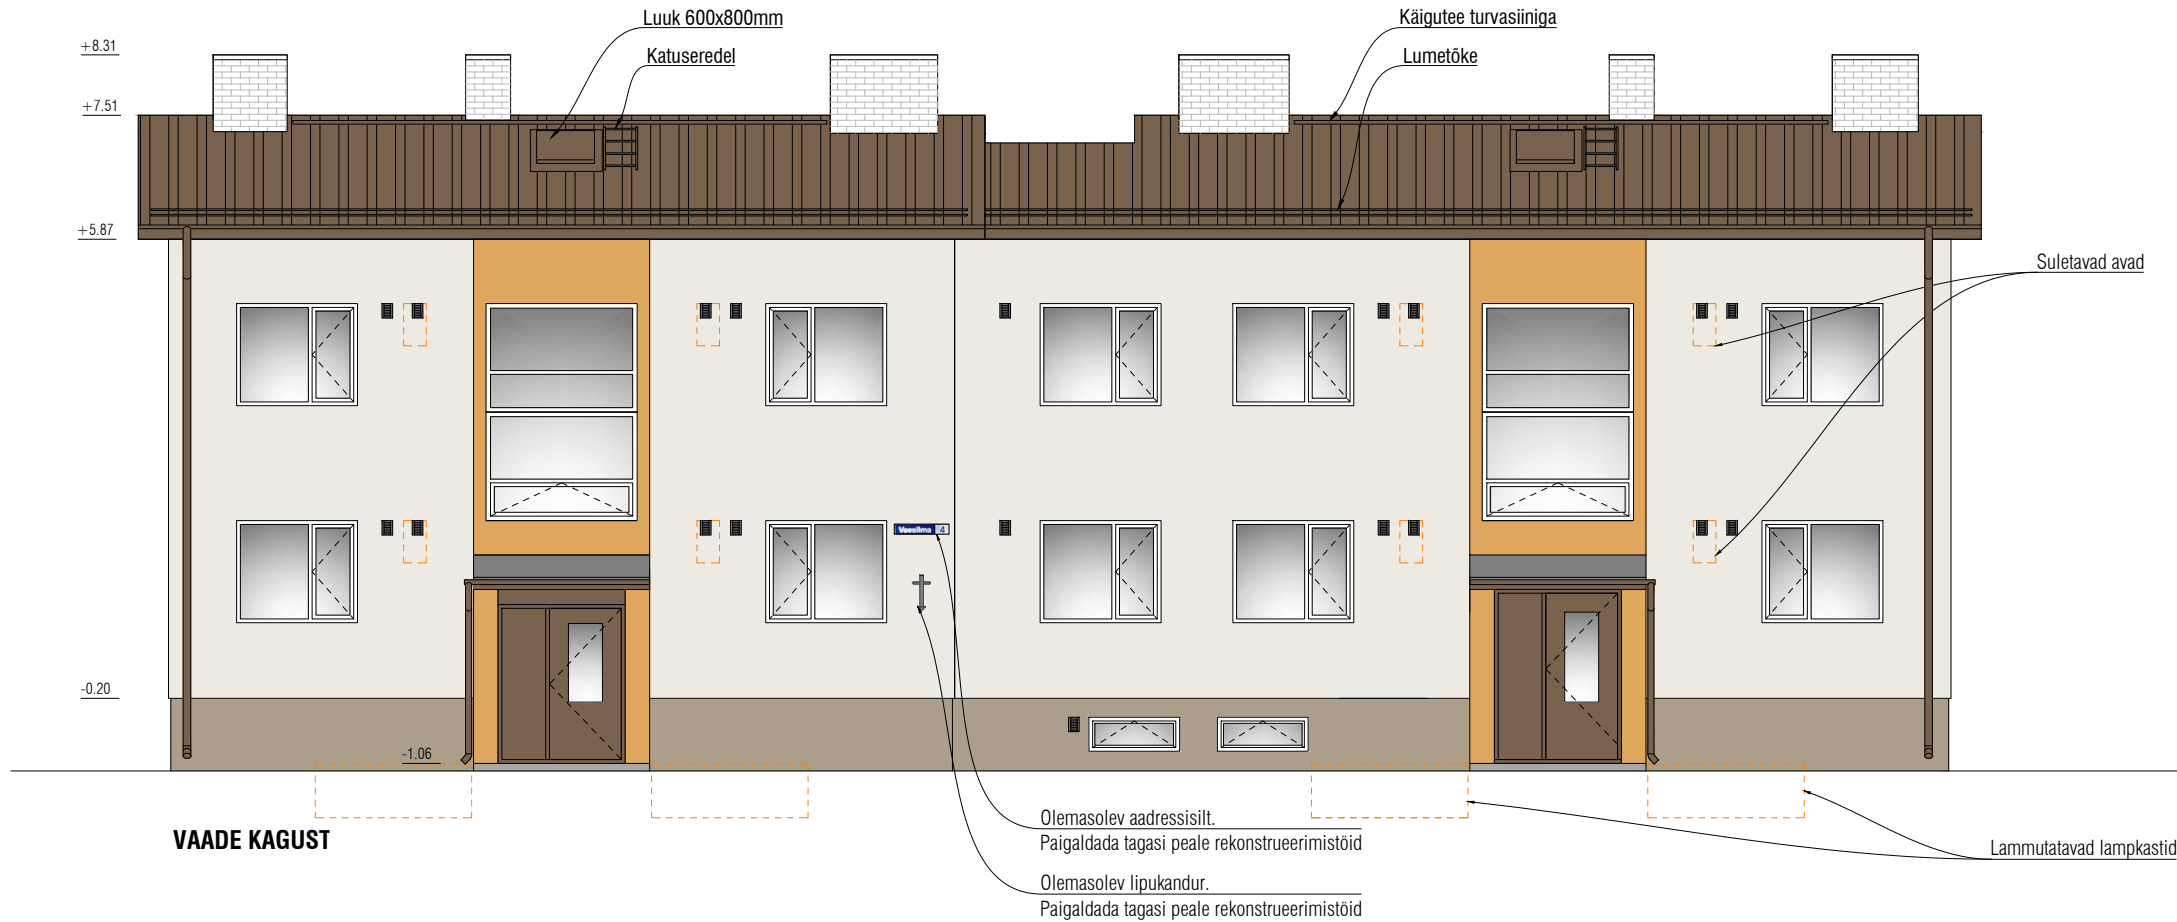

TINGMÄRGID:

Tuulutusrestid (varustatud metallist putukavõrguga)
Lammutatavad konstruktsioonid

VÄLISVIIMISTLUS:

1.	välissein	silikoonkrohv	helehall Jura 55 (Caparol 3D System)
2.	välissein	silikoonkrohv	tellisekollane Onyx 160 (Caparol 3D System)
3.	sokkel	tsementkiudplaat	pruunikashall Palazzo 80 (Caparol 3D System)
4.	räästad	laudis	pruun Palazzo 70 (Caparol 3D System)
5.	katus	plekk	trapetsprofiil T20, RR32 pruun
6.	vihmaveesüsteem, aknaplekid jm	plekk	RR32 pruun
7.	ol.ol.välisüksed	metall	pruun
8.	ol.ol.aknad	pvc	valge (olemasolev)
9.	korstnad	siikaat	puhas vuuk (olemasolev)

MÄRKUSED:

- Enne värvimist teha proovivärvimine ca 1m² suurusel näidispinnal ja hinnata sobivust.
- Vaade aluseks on inventariseerimisjoonised. Mõõdud täpsustada kohti järgi.

Tellija:	korteriühistu	Objekt:	Korterelamu fassaadide rekonstrueerimine	MON174-0725
		Aadress:	Vaida alevik, Rae vald, Harjumaa	
		Joonis:	VAATED KAGUST JA KIRDEST	
Arhitekt:				Töö nr:
				Joonise nr:
				Stadium:
				Mõõtkava:
				Kuupäev: