


MÕÕTKAVA 1:50 000

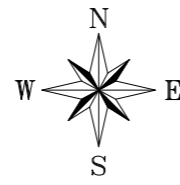


MÕÕTKAVA 1:5000

PUURKAEVU SANITAAR-
KAITSEALA 50 m

- TINGMÄRGID
OLEMASOLEVAD
- KATASTRÜKSUSTE PIIRID
 - KATASTRÜKSUSTE PIIRID
 - OLEMASOLEVAD HOONED
 - KAITSE- JA PIIRANGUVÕÖNDID

- TINGMÄRGID
PROJEKTEERIV
- GRANIITKIVIDEST RANNAKINDLUSTUS
 - ROHUNE KALLASRADA

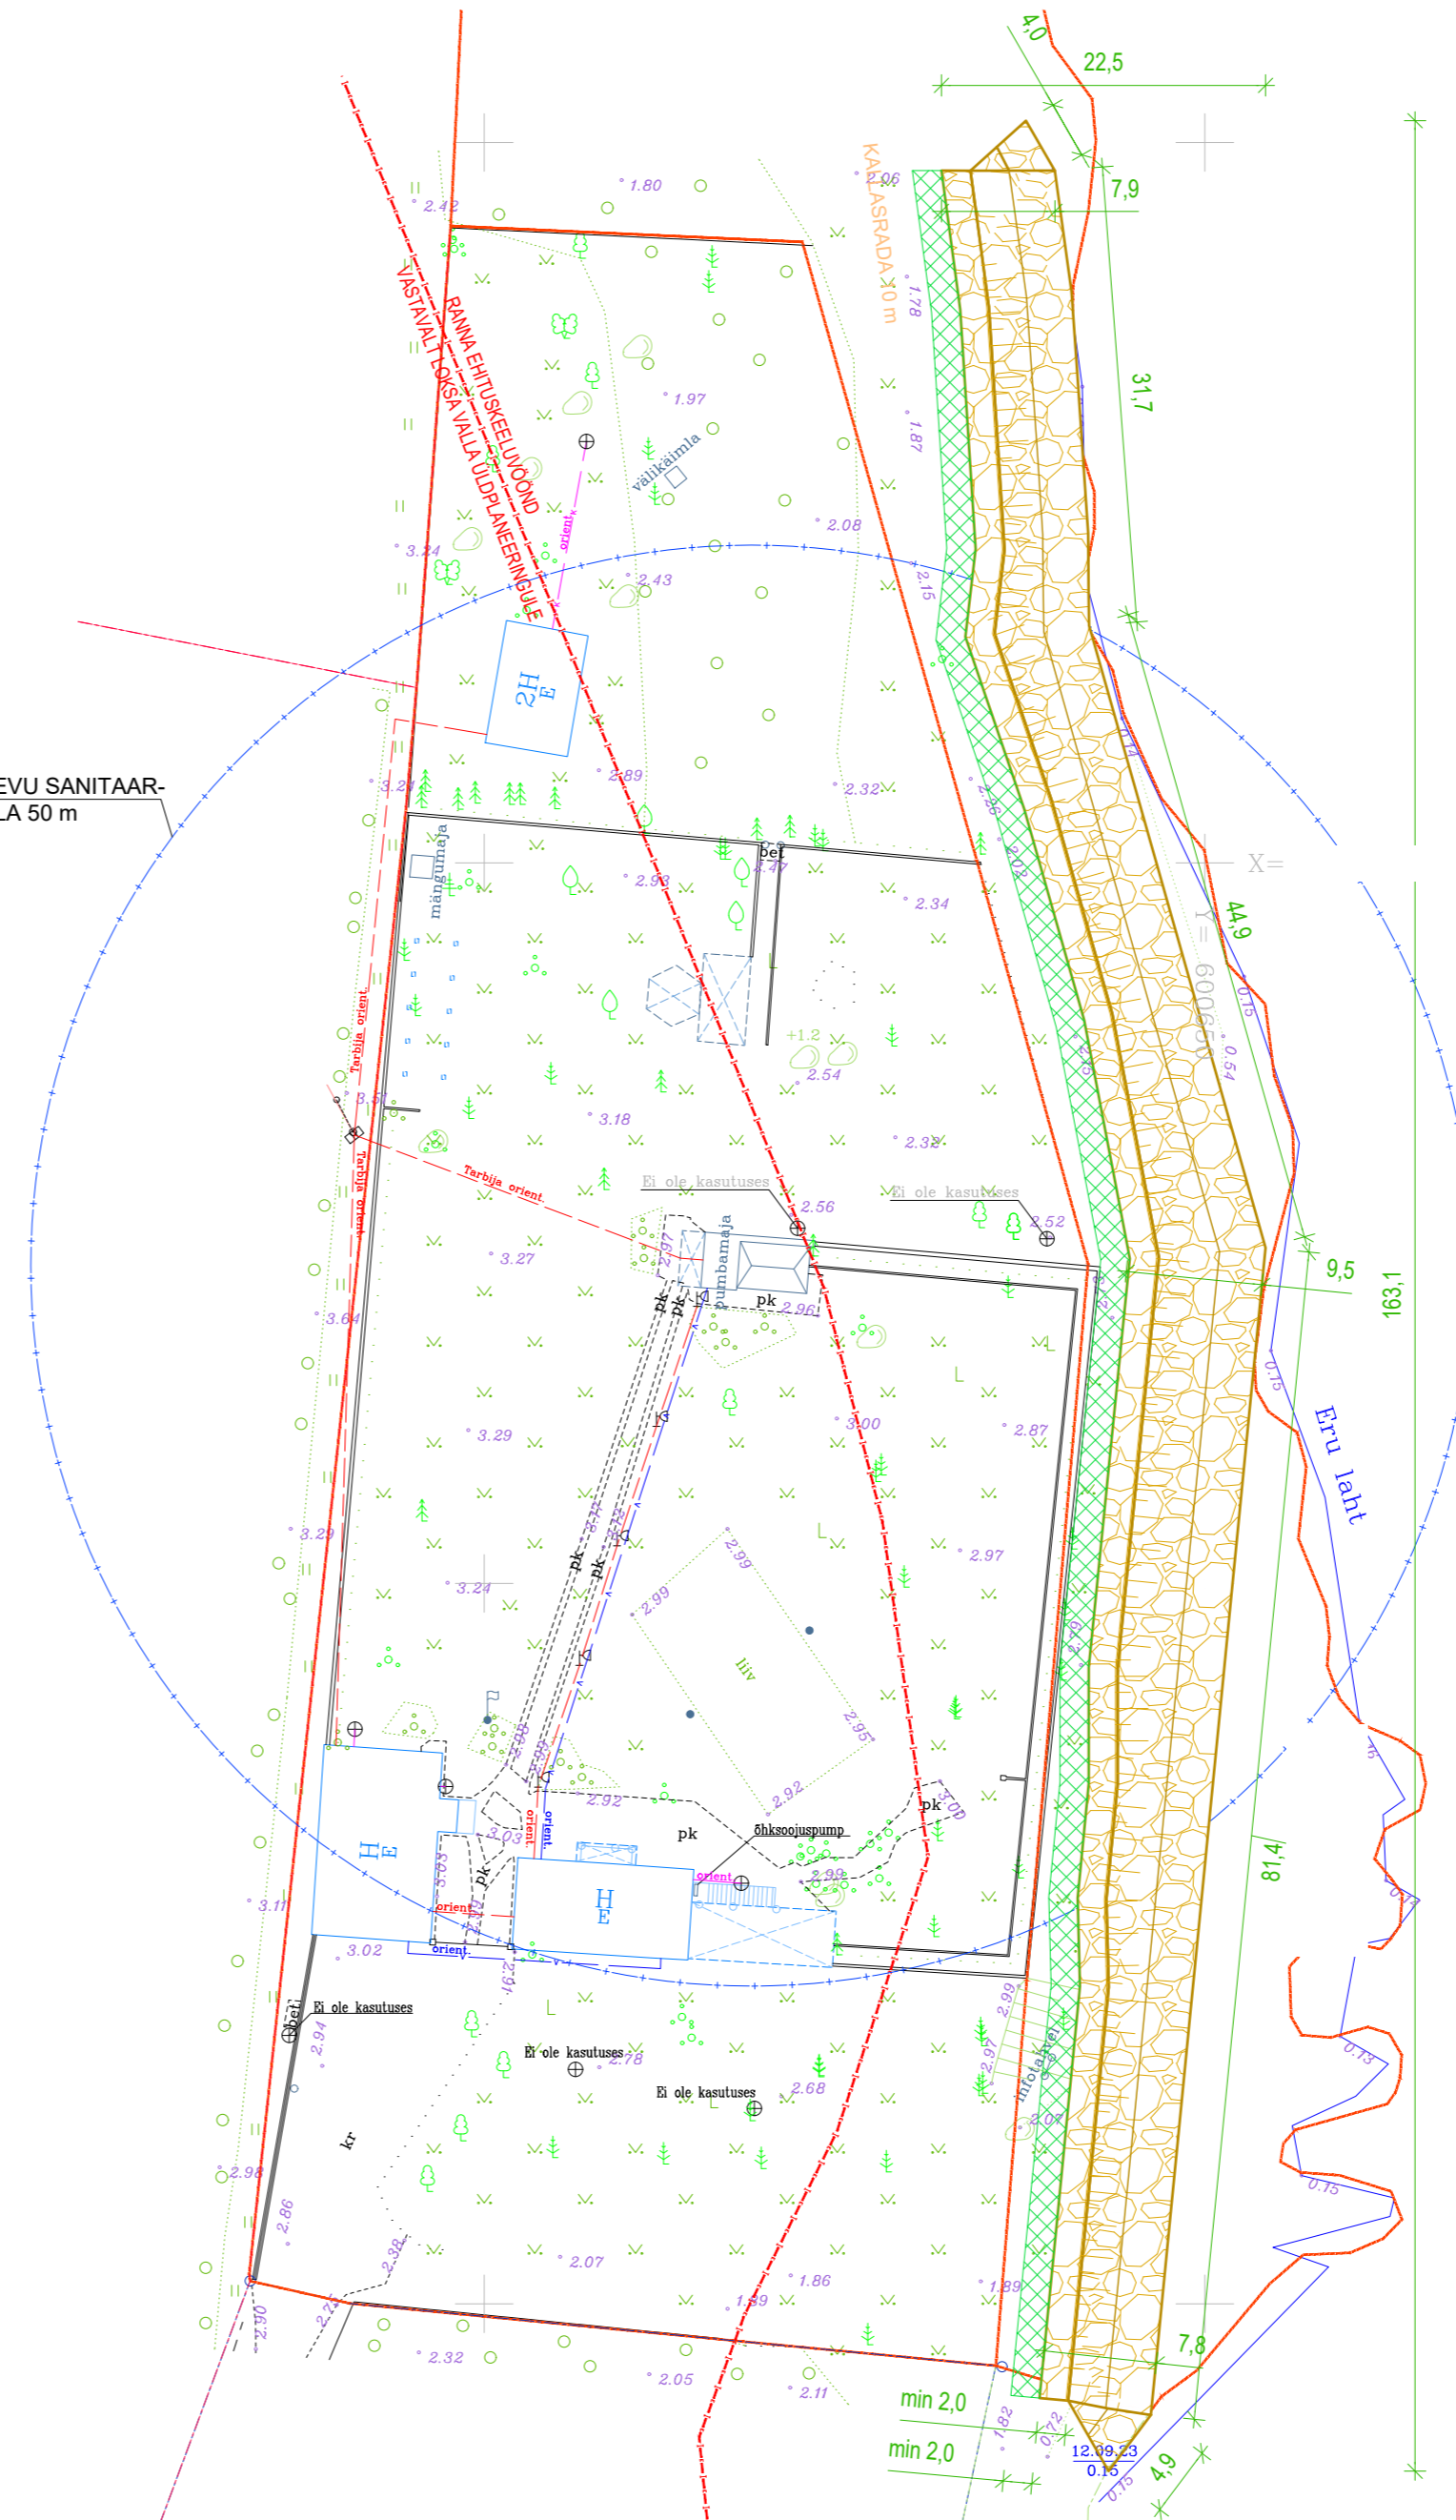

PROJEKTEERITAVA EHITISE TEHNILISED NÄITAJAD			
Jrk	Näitaja	Arv	Ühik
1	Ehitisealune pindala	1332	m ²
2	Maapealse osa alune pind	1332	m ²
3	Absoluutne kõrgus	+3,00	m
4	Kõrgus	3,0	m
5	Pikkus	163,1	m
6	Laius	22,5	m
7	Sügavus	1,3	m
8	Maht	2450	m ³

- JUHISED
- KÕIK MÕÕTMED ON MEETRITES.
 - ASUKOHA SKEEMIDENA ON KASUTATUD MAA-JA RUUMIAMETI KAARDIRAKENDUSE TRÜKIST (10.03.2025).
 - JOONISE ALUSPLAANINA ON KASUTATUD GEODEETILIST MÕÖDISTUST, MILLE ON KOOSTANUD TÖÖ NR ON MÕÖDISTATUD 12.09.2023.
 - KOORDINAADID L-EST 97 SÜSTEEMIS. EHITISE KÕIK KOORDINAADID ON ESITATUD ERALDI FAILIS 3-02_v01.
 - KÕRGUSED EH2000 SÜSTEEMIS.
 - OLEMASOLEV OLUKORD ON TOODUD JOONISEL 4-01.
 - RANNAKINDLUSTUSE TÕÜPLÕIGE ON JOONISEL 6-01.
 - RANNAKINDLUSTUSE KOORDINAADID ON ESITATUD EHITUSLOA TAOTLUSES.

TÖÖ NIMETUS KASISPEA KÜLA KALDAPEALSE KINNISTU RANNAKINDLUSTUS	TÖÖ NR. 2511	STADIUM EP
JOONISE NIMETUS ASENDIPLAAN	PROJEKTEERIS	KUUPÄEV 08.09.2025
TELLUJA	JOONISE TÄHIS AS-4-02_v01	SKAALA 1:500 FORMAAT A2