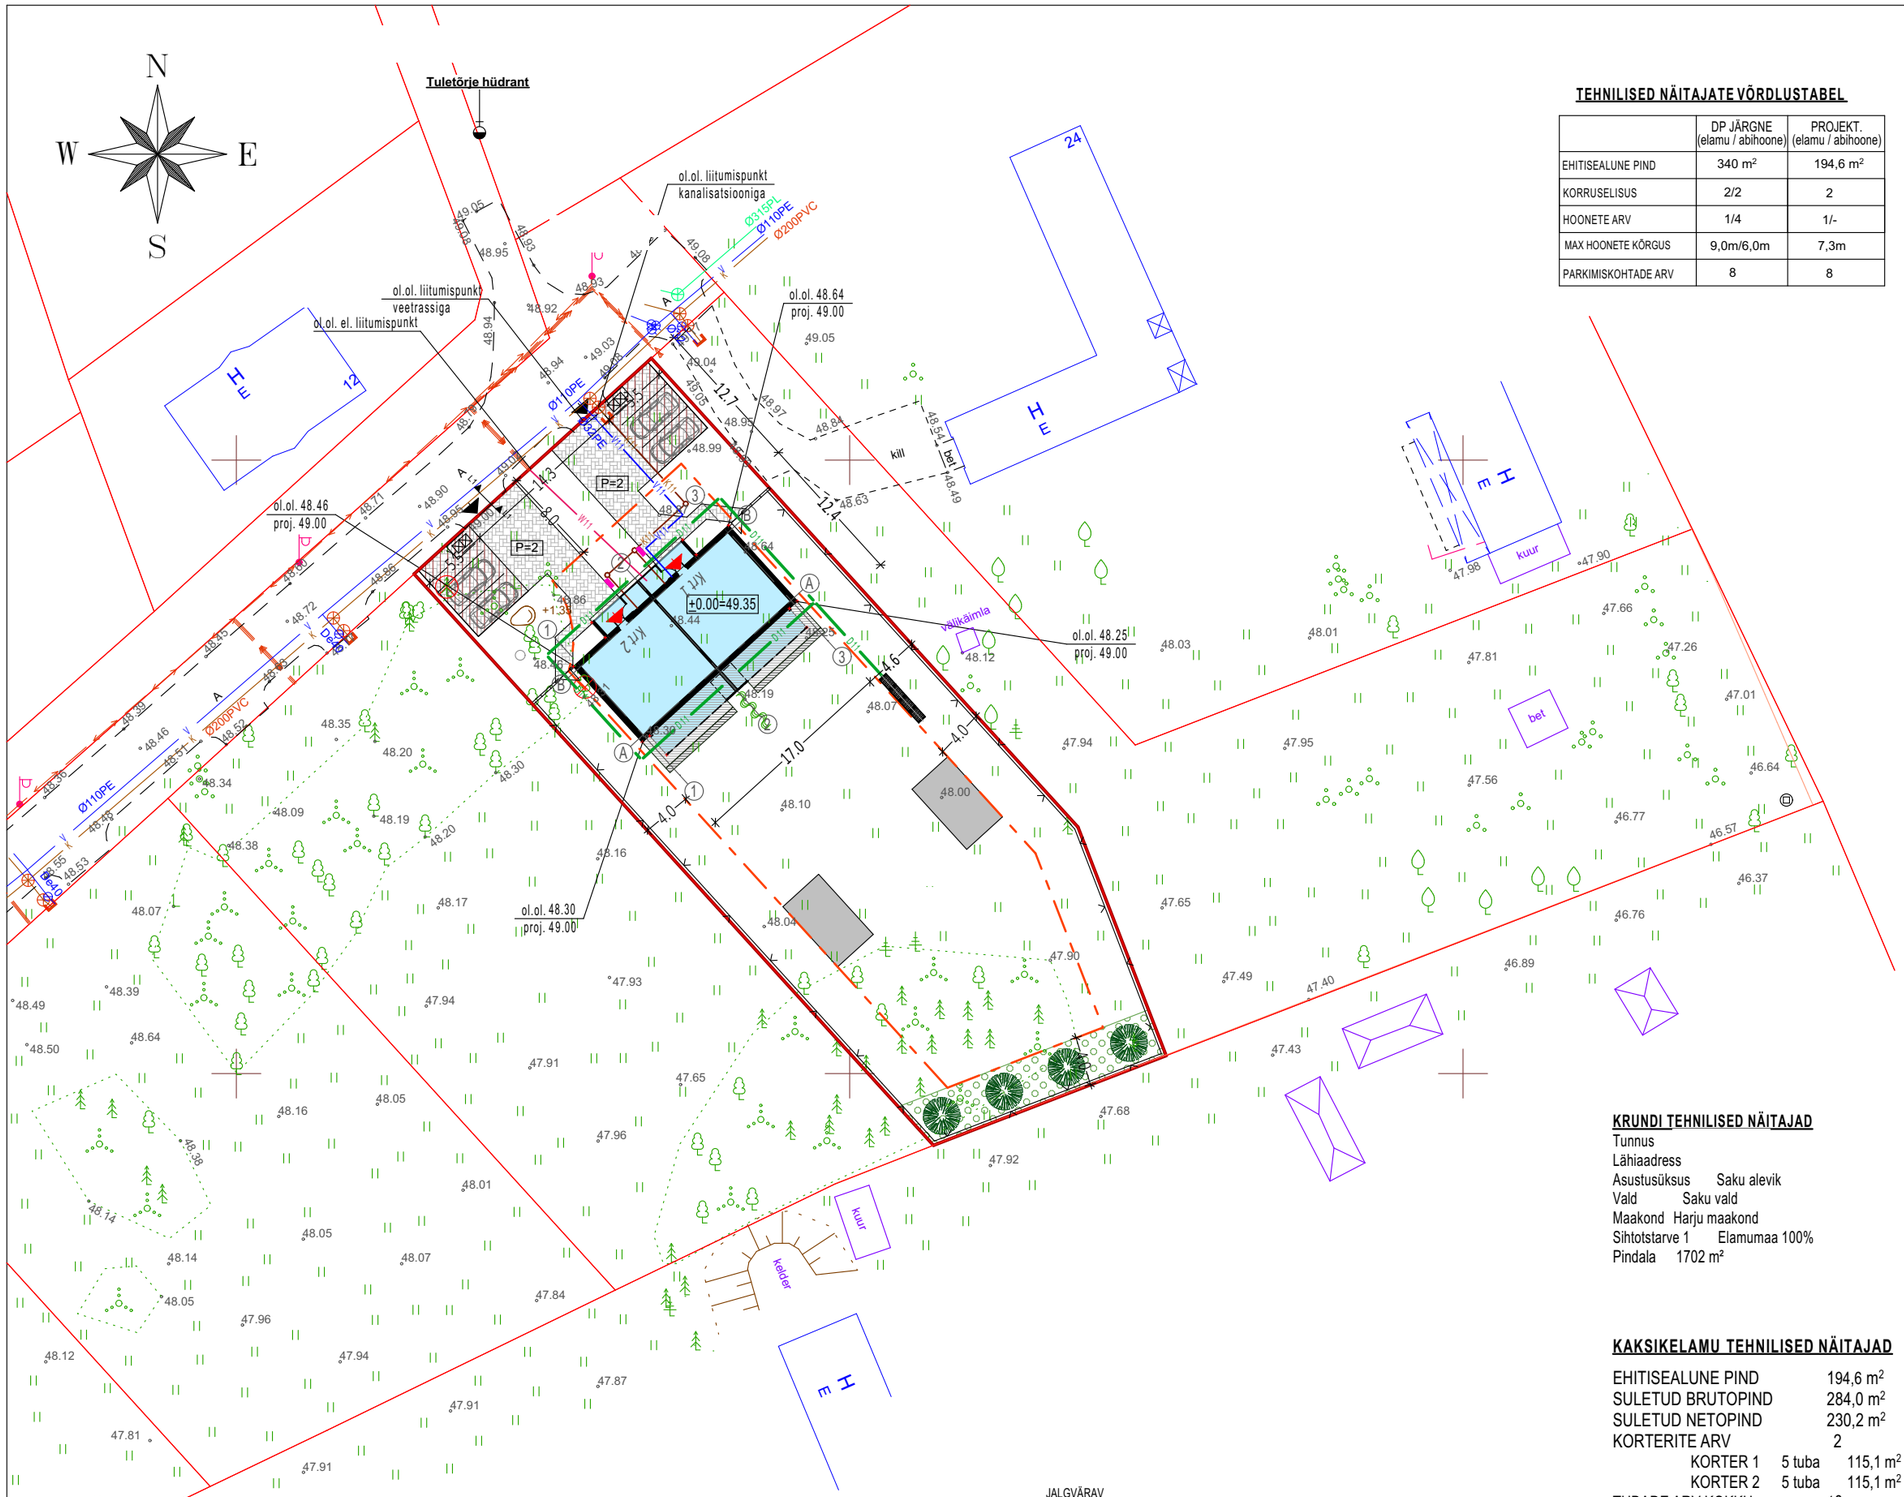

TEHNILISED NÄITAJATE VÕRDLUSTABEL

	DP JÄRGNE (elamu / abihoone)	PROJEKT. (elamu / abihoone)
EHITISEALUNE PIND	340 m²	194,6 m²
KORRUSELISUS	2/2	2
HOONETE ARV	1/4	1/-
MAX HOONETE KÕRGUS	9,0m/6,0m	7,3m
PARKIMISKOHTADE ARV	8	8

TINGMÄRGID

- KRUNDIPIIR
- DP JÄRGNE HOONESTUSALA
- PROJEKT. KAKSIKELAMU
- PERSP. ABIHOONE 20 m²
- PROJEKT. PUITTERRASS
- PROJEKT. BETOONKIVI SILLUTIS 80 mm
- KOHUSTUSLIK KÕRGHALJASTUSEGA ALA
- OL.OL. PUUD
- LIKVIDEERITAVAD PUUD
- Kahele krundile moodustatav ühine hoonestusala, kuhu võib rajada ühe kuni 80 m² suuruse ja kuni 3,5 m kõrguse mittepõlevast ehitusmaterjalidest varikatuse (ehitusprojekt kooskõlastada piirinaabri ja päästeametiga)
- V — OL.OL. VEETORUSTIK
- K — OL.OL. KANALISATSIOONI TORUSTIK
- OL.OL.EL.MP.KAABEL
- V11 — PROJEKT. KINNISTUSISINE VEETORU
- K11 — PROJEKT. KANALISATSIOONI TORUSTIK
- W11 — PROJEKT. ELEKTRIKAABEL (KINNISTUSISENE)
- D11 — PROJEKT. DRENAAŽ
- PROJEKT. SISSEPÄÄS HOONESSE
- PROJEKT. SISSEPÄÄS KRUNDILE
- PROJEKT. PRÜGIKASTID
- PROJEKT. VÕRKAED h=1,5m
- PROJEKT. PUITAED h=1,5m
- PROJEKT. PUU 4 tk (nt: Harilik pihlakas "AutumnSpire"- *Sorbus aukuparia* "Autumn Spire")
- PROJEKT. ÕHK-VESI SOOJUSPUMP

KRUNDI TEHNILISED NÄITAJAD

Tunnus
Lähiaadress
Asustusüksus Saku alevik
Vald Saku vald
Maakond Harju maakond
Sihtotstarve 1 Elamumaa 100%
Pindala 1702 m²

KAKSIKELAMU TEHNILISED NÄITAJAD

EHITISEALUNE PIND		194,6 m²
SULETUD BRUTOPIND		284,0 m²
SULETUD NETOPIND		230,2 m²
KORTERITE ARV		2
KORTER 1	5 tuba	115,1 m²
KORTER 2	5 tuba	115,1 m²
TUBADE ARV KOKKU		10
KORRUSTE ARV		2
HOONE KÕRGUS		7,3 m
HOONE PIKKUS		17,0 m
HOONE LAIUS		12,4 m
TEHNILINE PIND		8,2 m²
ELURUUMIDE PIND		222,0 m²
KÕETAV PIND		230,2 m²
HOONE MAHT		1000 m³
TULEPÜSIVUSKLASS		TP3

Piirdeaia fragment

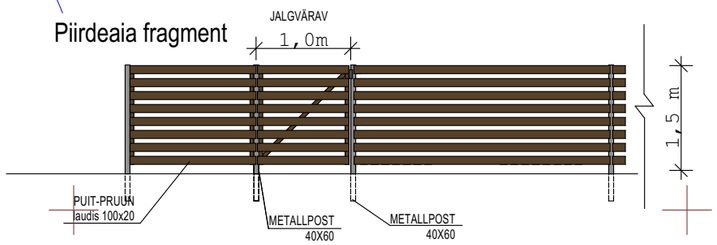

Objekt:	**KAHE KORTERIGA ELAMU**
Asukoht:	Harju maakond, Saku vald, Saku alevik,
Joonis:	**ASENDIPLAAN**
Arhitekt:	
Vastutav arhitekt:	
Projekti staadium:	EELPROJEKT

Kuupäev:	Töö nr:	Mõõtkava:	Leht:
31/05/2024	97-2023	1:500	AR-4-01