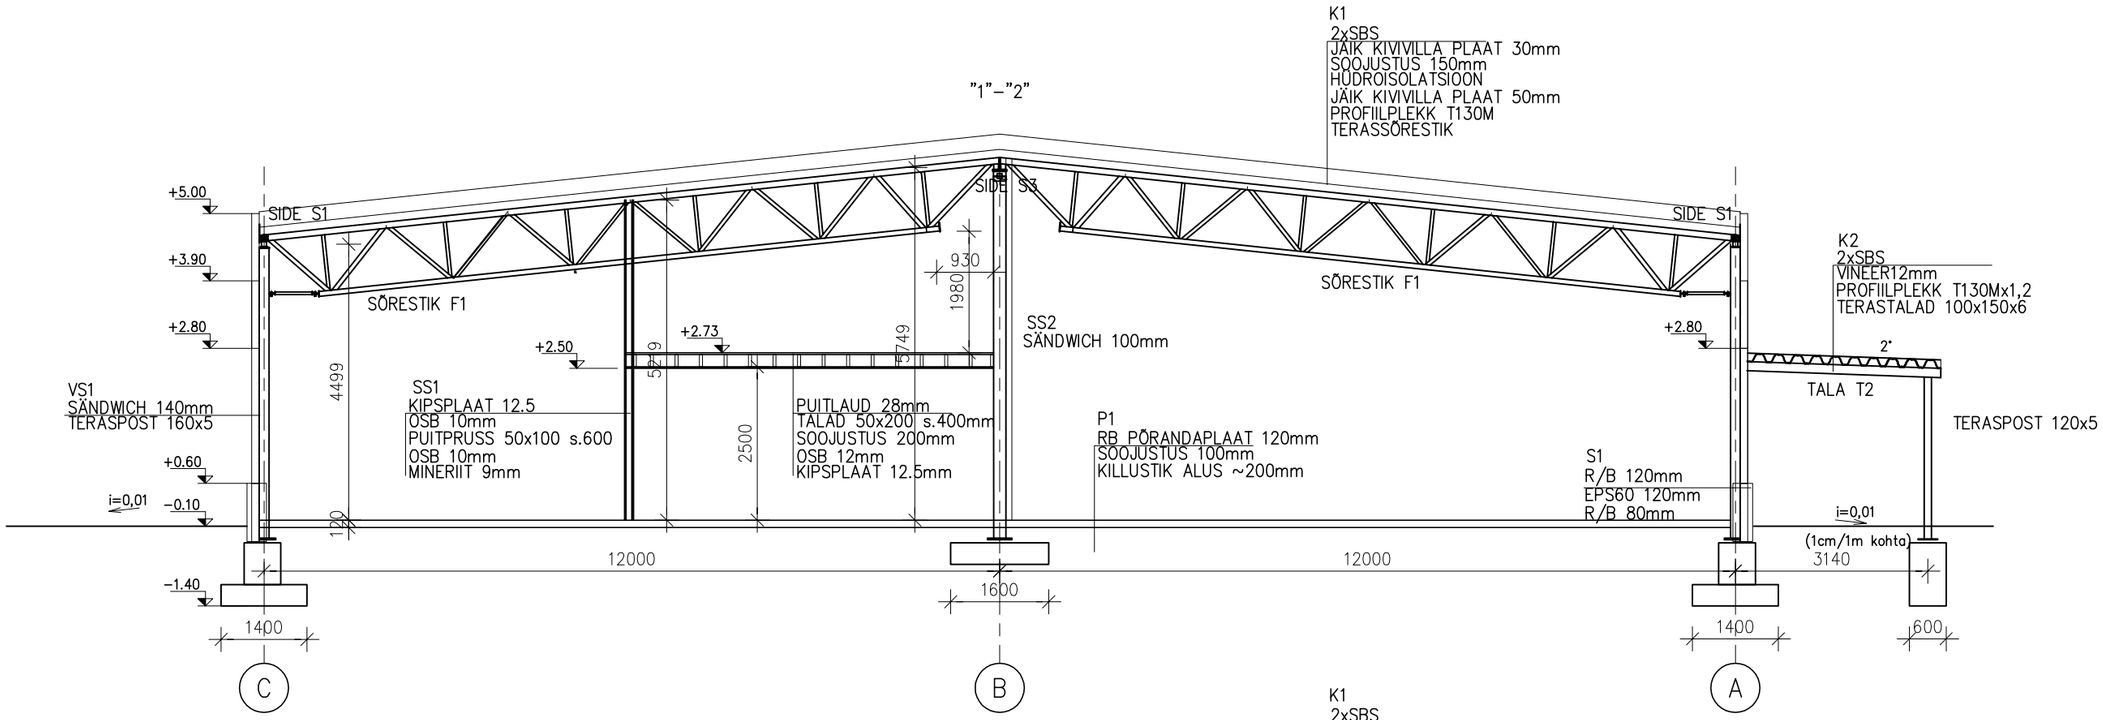

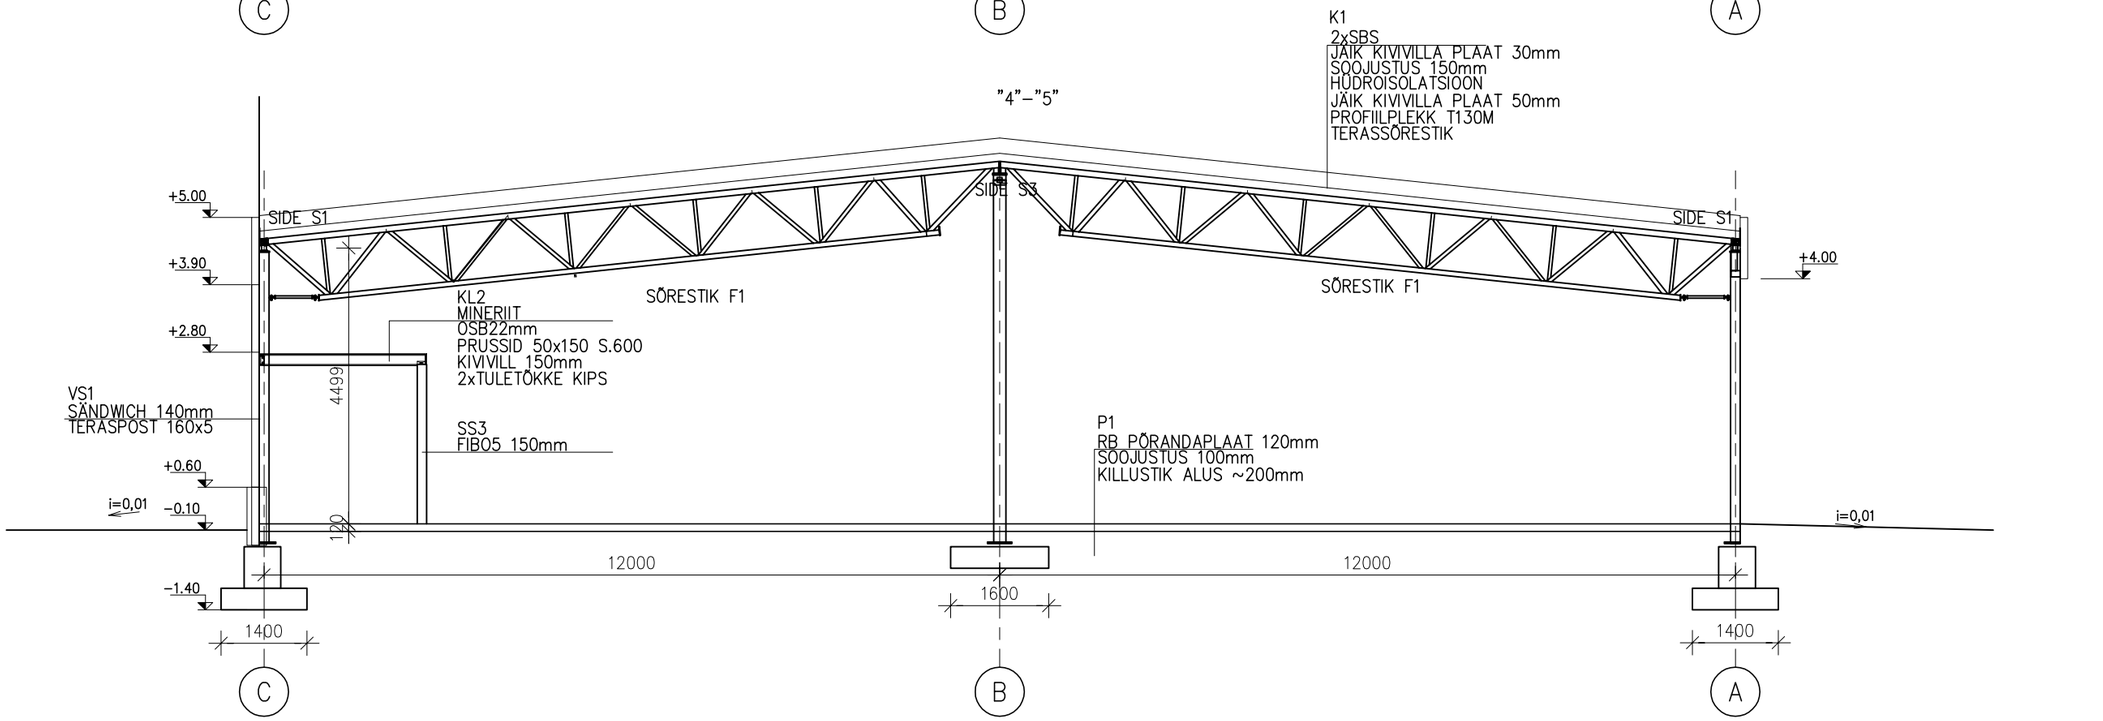

OBJEKTI NIMETUS TELLIJA					TÖÖ NR. T–112/23
OBJEKTI ASUKOHT JARVAMAA	PAIDE LINN		JOONIS LÕIKED		
PROJEKTEERIS			MÕÕTKAVA 1:100	KUUPÄEV	18.11.2024
KONSTRUKTOR				ERIALA K	JOONISE NR.
KONTROLLIS				STAADIUM PP	K2–4