

- PP-1

Põrandakate: (parkett / keraamiline plaat)

Märgades ruumides: hüdroisolatsioon

R/B plaat+ põrandaküttetorud

Soojustus EPS100 200 mm (100+100)

Radoonitõkke lahendus

Soojustus XPS 100 mm

Tihendatud liiwalus ca 400-500 mm

Filterkangas (vajadusel)

Looduslik pinnas
- KAT-1

SBS või plastrullmaterjal (PVC)

Niiskuskindel okaspuuvineer 22mm

Roovitis 35x100mm,

Tuulutuslatt 50x100mm

Hinagv aluskattekile

Katuse konstruktsioonid - määratakse EK projektiga+

puistevill 550..700mm

Aurutõkkekile 0,2mm

Puitroov 22 x 100 mm, s 400 mm

Metall-profiil (CD 60 laeprofiil) 28mm

Kipsplaat 2xGN/GEK 12,5mm

Siseviimistlus

- VS-2

Vert. termolaudis 20x95mm

Hor. roovitis 20x100mm

Vert. roovitis 20x100mm

PIR Therma TP10 120mm

Keramsiitbetoon plokk (MPa3) 200mm

Krohv 10kg/m2

Siseviimistlus
- SS-1


Siseviimistlus

Krohv 10kg/m2

Keramsiitbetoon plokk MPa5 150mm

Krohv 10kg/m2

Siseviimistlus

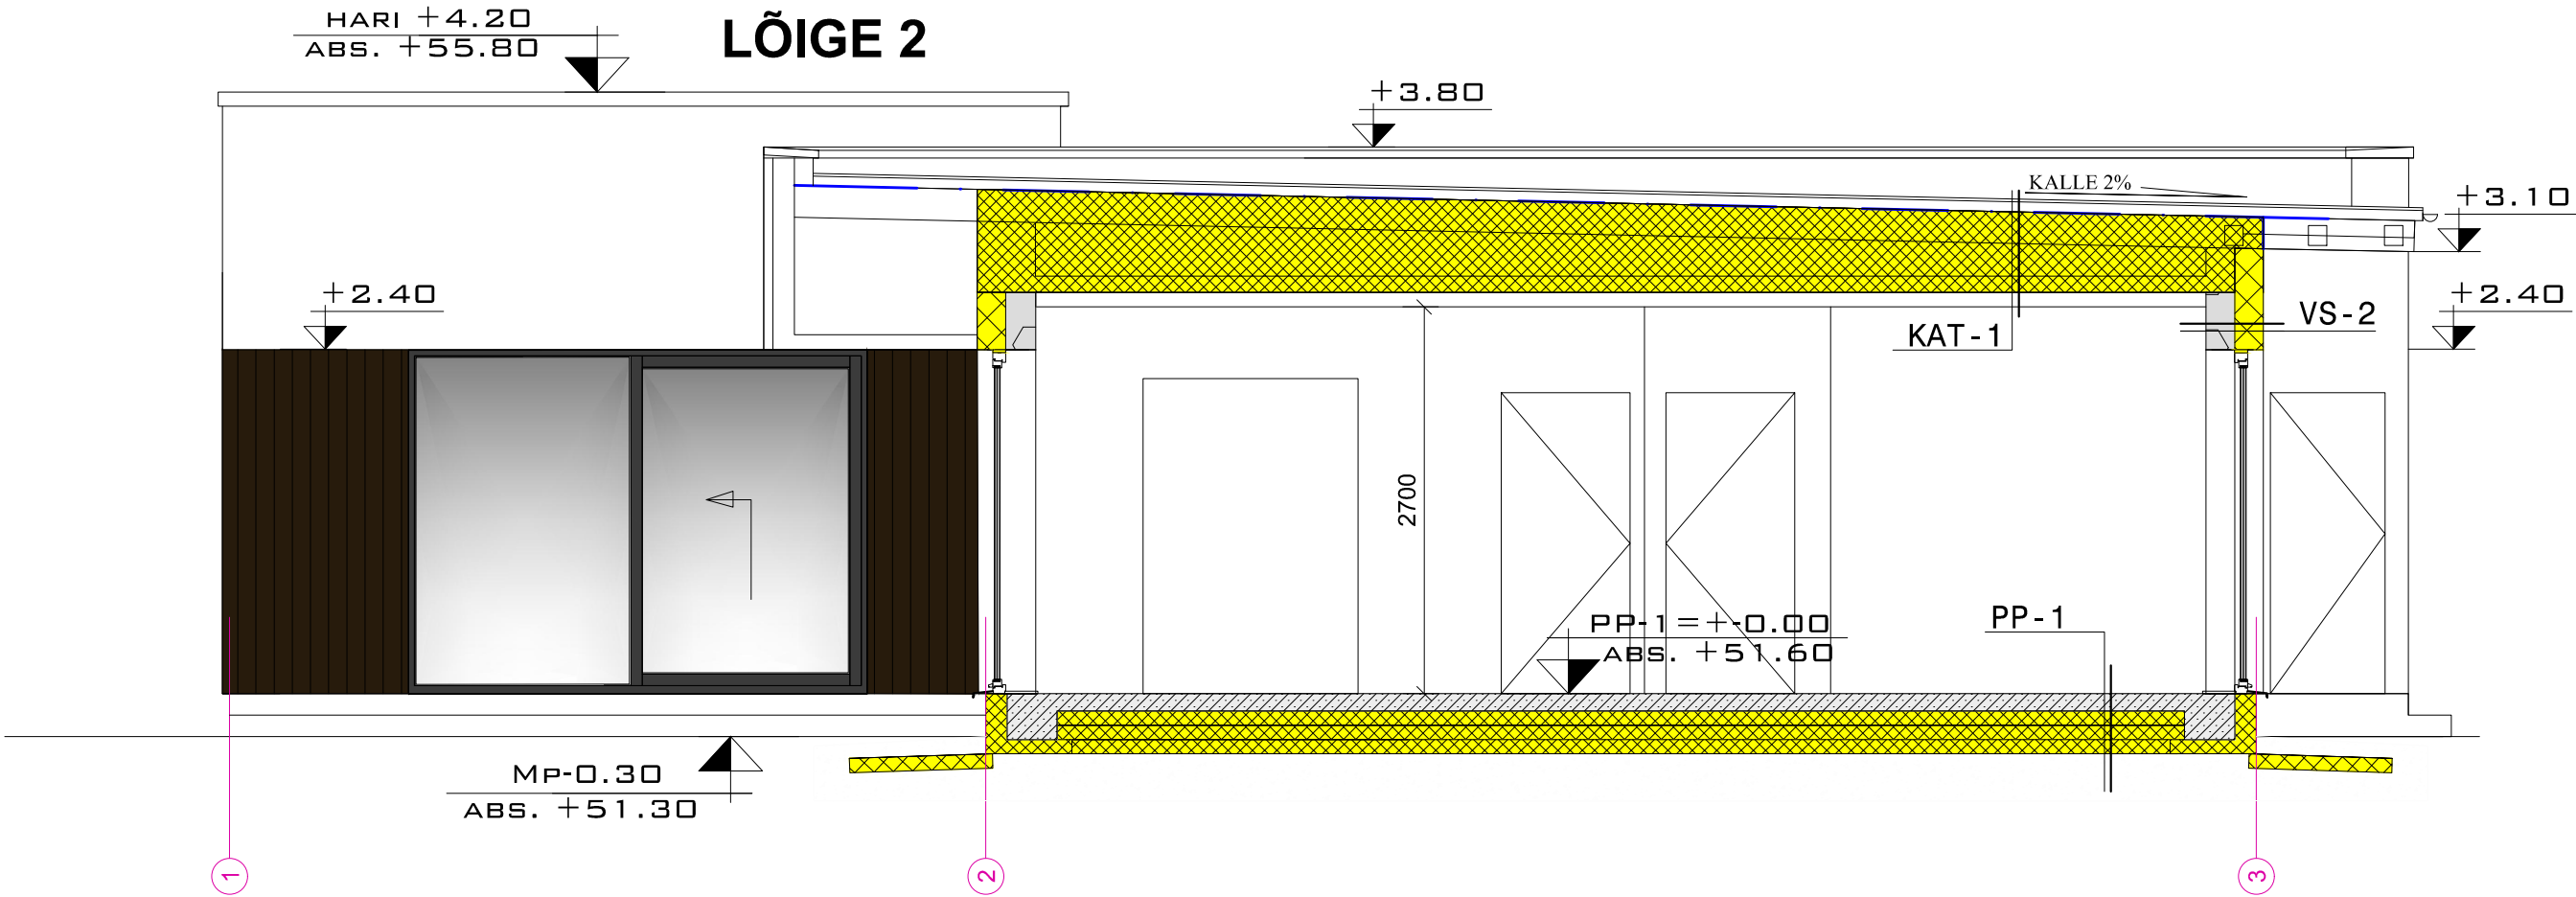

- MÄRKUSED:
- Projekt on koostatud eelprojekti staadiumis. Enne ehituse algust tellida ehituskonstruktsioonide (tarindite) osa tööprojekti staadiumis.
 - Kõikide kandekonstruktsioonide parameetrid täpsustada vastavalt täiendavatele geoloogilistele pinnase uuringutele ja ehitusinseneri arvutustele.
 - Kõik mõõdud tuleb täpsustada ehitajal ja toodete valmistajatel kohapeal.
 - Sõlmede selgitused on põhimõttelised ning tuleb täpsustada eraldi koostatava konstruktiivse osa projekti lahendustega.

Koostas/Designer:	Projekti nimetus/name: ÜSIKELAMU EHITUSPROJEKT		
	Joonis/Drawing: LÕIGE 2	Tähis /Marker AR-6-02	Töö nr. /Work nr. 050924
Vastutav spetsialist/ Responsible specialist:	Aadress/Address: HARJU MAAKOND SAKU VALD SOOKAERA-METSANURGA KÜLA		Kuupäev /Date 05.09.2024
			Staadium /Stage EP
		Mõõt/Scale 1:50	Formaat/Format A3