


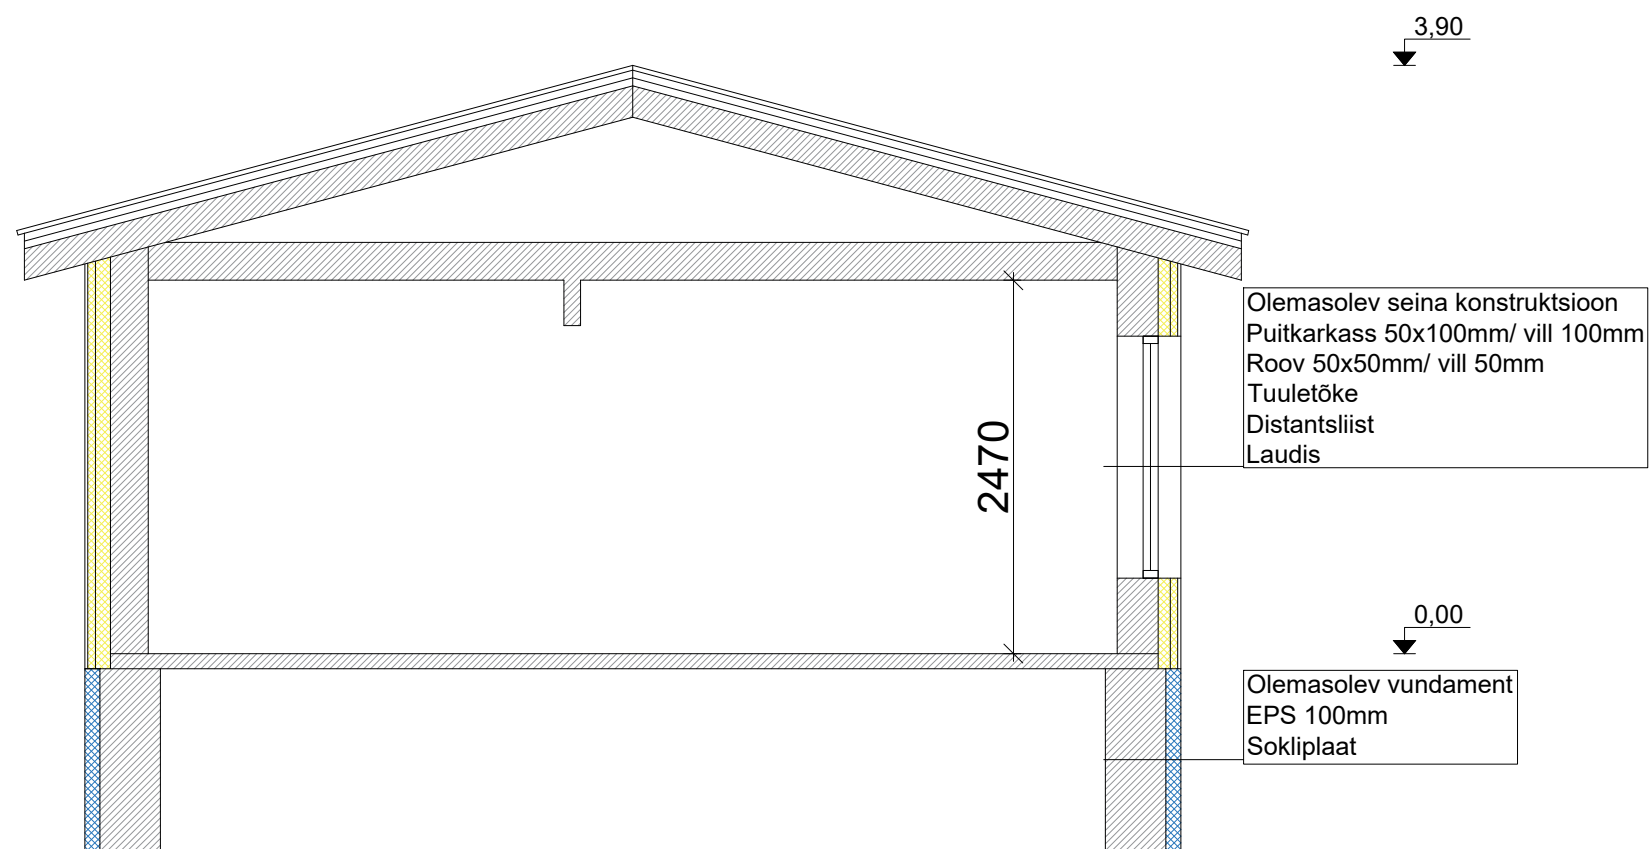

 Olemasolevad konstruktsioonid

Objekt:	Elamu	Aadress:			
Joonis:	Lõige A-A	Töö nr:	EX240823	Variandi nr:	
Tellija:	Faili nimi:		EX240823_EP_AR-6-01_loigeA-A		
Koostas:	-			Stadium:	Formaat:
Kontrollis:				EP	A3
				Mõõtkava:	
				M 1:50	
				Kuupäev:	
				24.08.2023	