


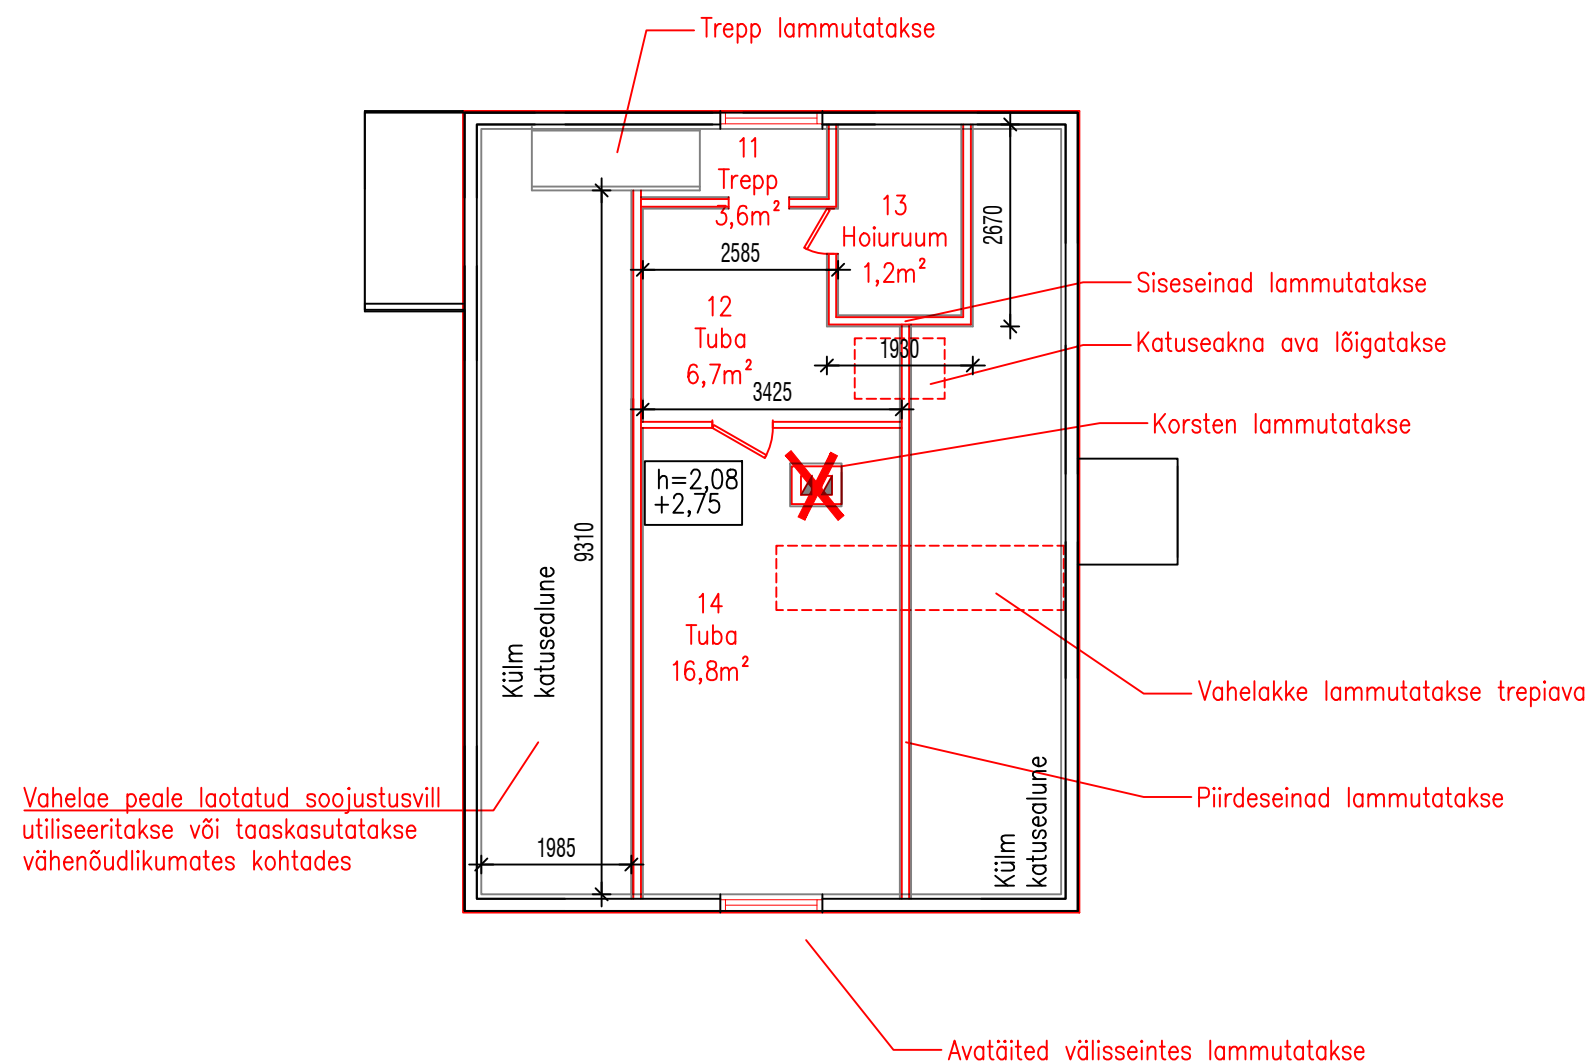

Objekti aadress:	Töö liik: hoone energiatõhusaks rekonstrueerimine				
Objekti nimetus:	Projekti staadium: eelprojekt		Staadiumi tähis: EP		
Tellij:	Joonise nimetus: 2.KORRUSE LAMMUTAMISE PLAAN		Mõõtkava: 1:100		
	Töö number:	Proj.osa:	Grupp:	Joonis:	Versioon:
		EK	5	05	v01
03.2024					