

KONSTRUKTSIOONIDE EKSPLIKATSIOON

PP1
Parkett 10 mm
põranda tasandussegu
armeeritud betoonplaat 80mm
soojustus EPS 100mm
geotekstiil
tihendatud liiv 300mm

PP2
keraamiline põrandaplaat 10mm
hüdroisolatsioon
armeeritud betoonplaat 80mm
soojustus EPS 100mm
geotekstiil
tihendatud liiv 300mm

KL1
2xSBS katusekate
Veekindel vineer 15 mm
Distantsoovitus 45x45 (tuulutus vahe) s.500 mm
Hingav aluskate, paanide ülekate 200 mm, vuugid teibitud
OSB plaat 10 mm
Liimpuittalastik 120x240(h) s.1200 vahel mineraalvill
Roovitiis liimpuittalade vahel
Kipsplaat, kahekordne 25 mm

VL1
Parkett tamm 10 mm
OSB plaat 18 mm
Sammumürasolatsioon 13 mm
Distantliist 22 mm
Vahelae tala 45x220 mm, vahel mineraalvill
Metallist mütsiprofiil 15 mm
Kipsplaat, kahekordne 25 mm

V1
krohv
hüdroisolatsioon
soojustus EPS 100mm
Keramiit vundamendiplokk 200mm

VS1
-
fassaadikrohv
soojustus EPS 150mm
kergkruusplokk 200mm
krohv (niiskus ja õhutõke)
siseviimistuskihit
+


VS2
-
vertikaalne kuuselaudis
tuulekõrge kips
soojustus EPS 150mm
kergkruusplokk 200mm
krohv (niiskus ja õhutõke)
siseviimistuskihit
+

SS1 - REI240 min, R_w 55db
siseviimistuskihit
krohv
keramiitplokk Fibo 5 290mm
krohv
siseviimistuskihit

SS2
siseviimistuskihit
kips 2x, värvitud valge
karkasspost 50mm, vahel min.vill
kips 2x, värvitud valge
siseviimistuskihit

RUUMIDE EKSPLIKATSIOON

korter	korrus	nimetus	suurus m ²
1	1-korrus	elutuba-köök	36,3
1	1-korrus	esik	7,3
1	1-korrus	leiliruum	2,6
1	1-korrus	tehnoruum	4,0
1	1-korrus	trepiahall	6,6
1	1-korrus	vannituba	6,0
1	2-korrus	tuba	15,8
1	2-korrus	tuba	12,5
1	2-korrus	tuba	12,6
1	2-korrus	tuba	21,1
1	2-korrus	vannituba	4,9
			129,7 m ²
2	1-korrus	elutuba-köök	36,3
2	1-korrus	esik	7,3
2	1-korrus	leiliruum	2,6
2	1-korrus	tehnoruum	4,0
2	1-korrus	trepiahall	6,6
2	1-korrus	vannituba	6,0
2	2-korrus	garderoob	3,5
2	2-korrus	trepiahall	11,8
2	2-korrus	tuba	8,9
2	2-korrus	tuba	11,9
2	2-korrus	tuba	12,5
2	2-korrus	tuba	12,6
2	2-korrus	vannituba	4,9
			128,9 m ²
			258,6 m ²

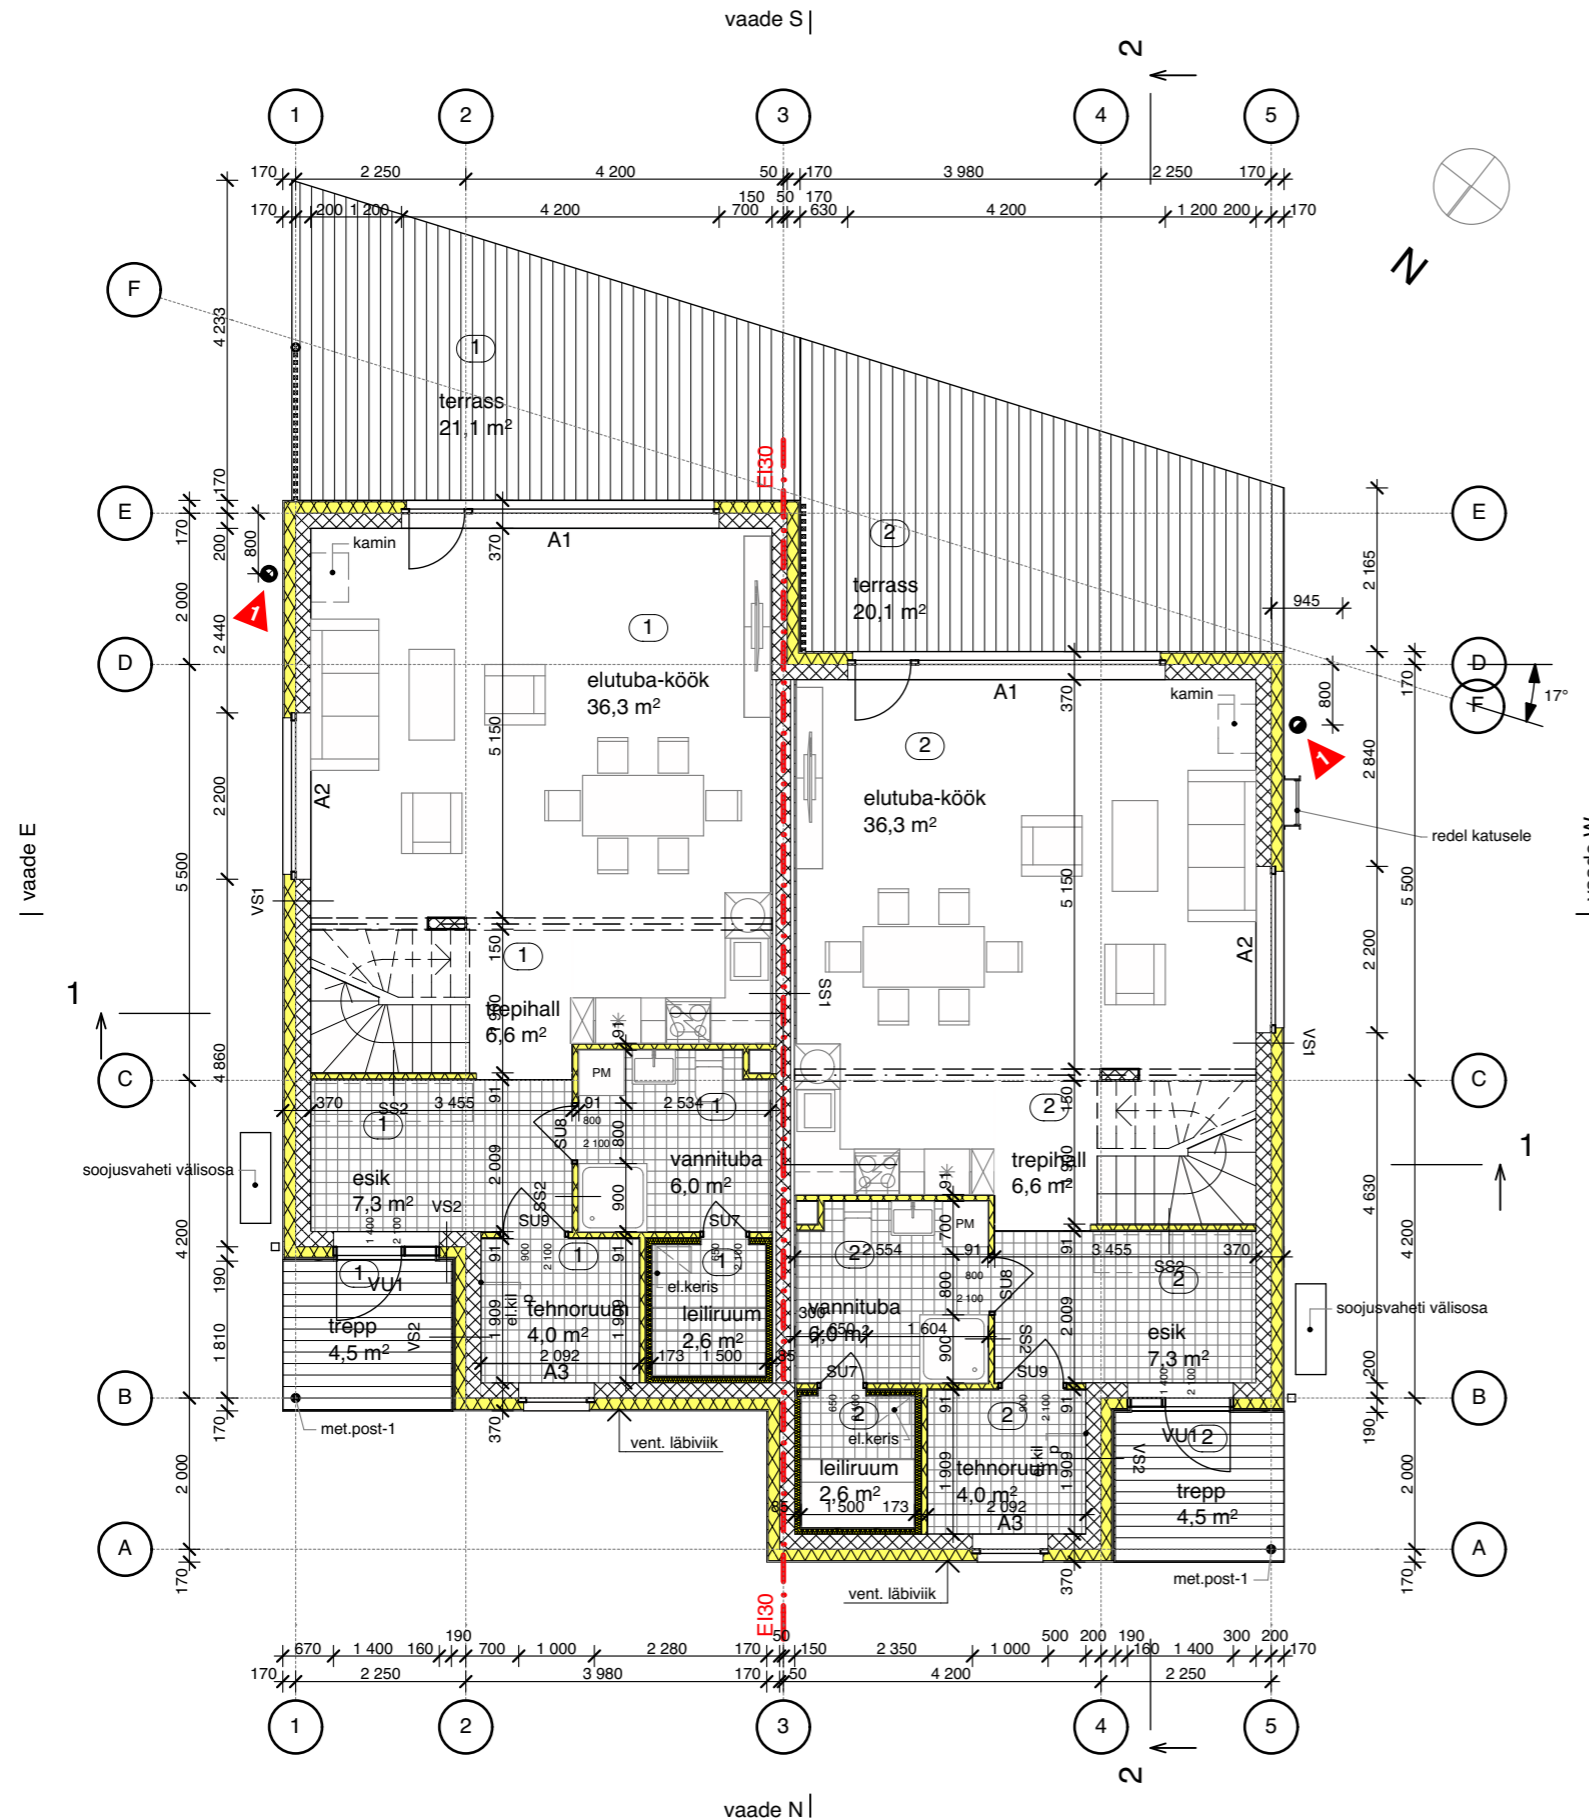

vaade W

vaade N

MUUDATUSED

nr	muudatus	nimi	kuupäev
1	moodulkorstnad		6.06.16
2	krt-2 tuba ja garderoob		6.06.16

Leht nr	A-2
Joonis	1-korrus
Möötkava	1:100
Staadium	Eelprojekt
Kuupäev	2016-06-06
Töö nr	15-016
Töö nimi	
Objekt	Laagri, Saue vald
Tellijä	
Tellijä esindaja	
Projekteerija	
Arhitekt	