

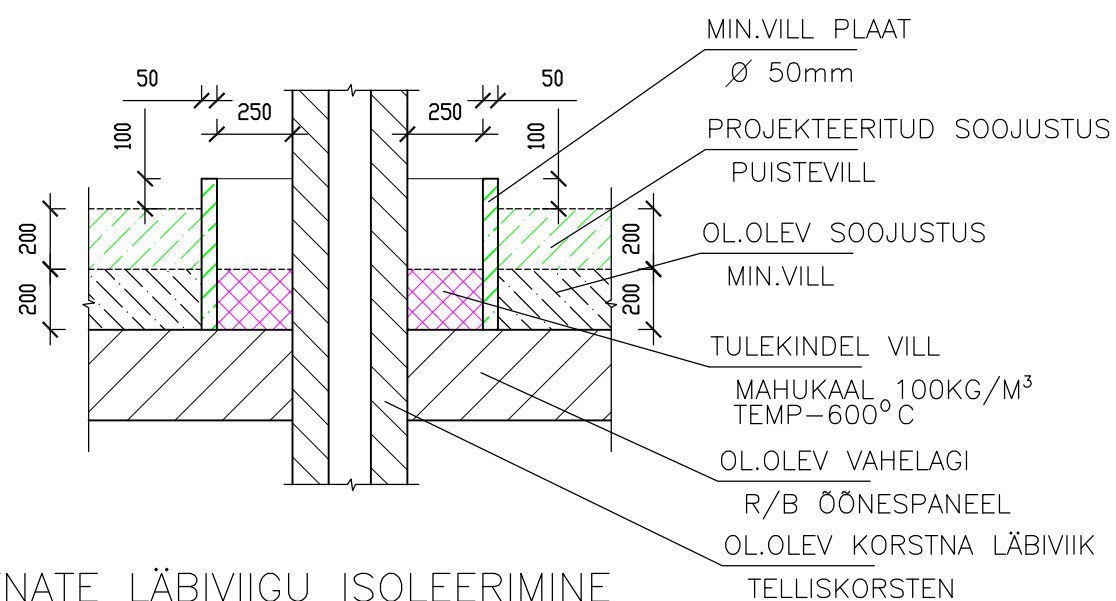
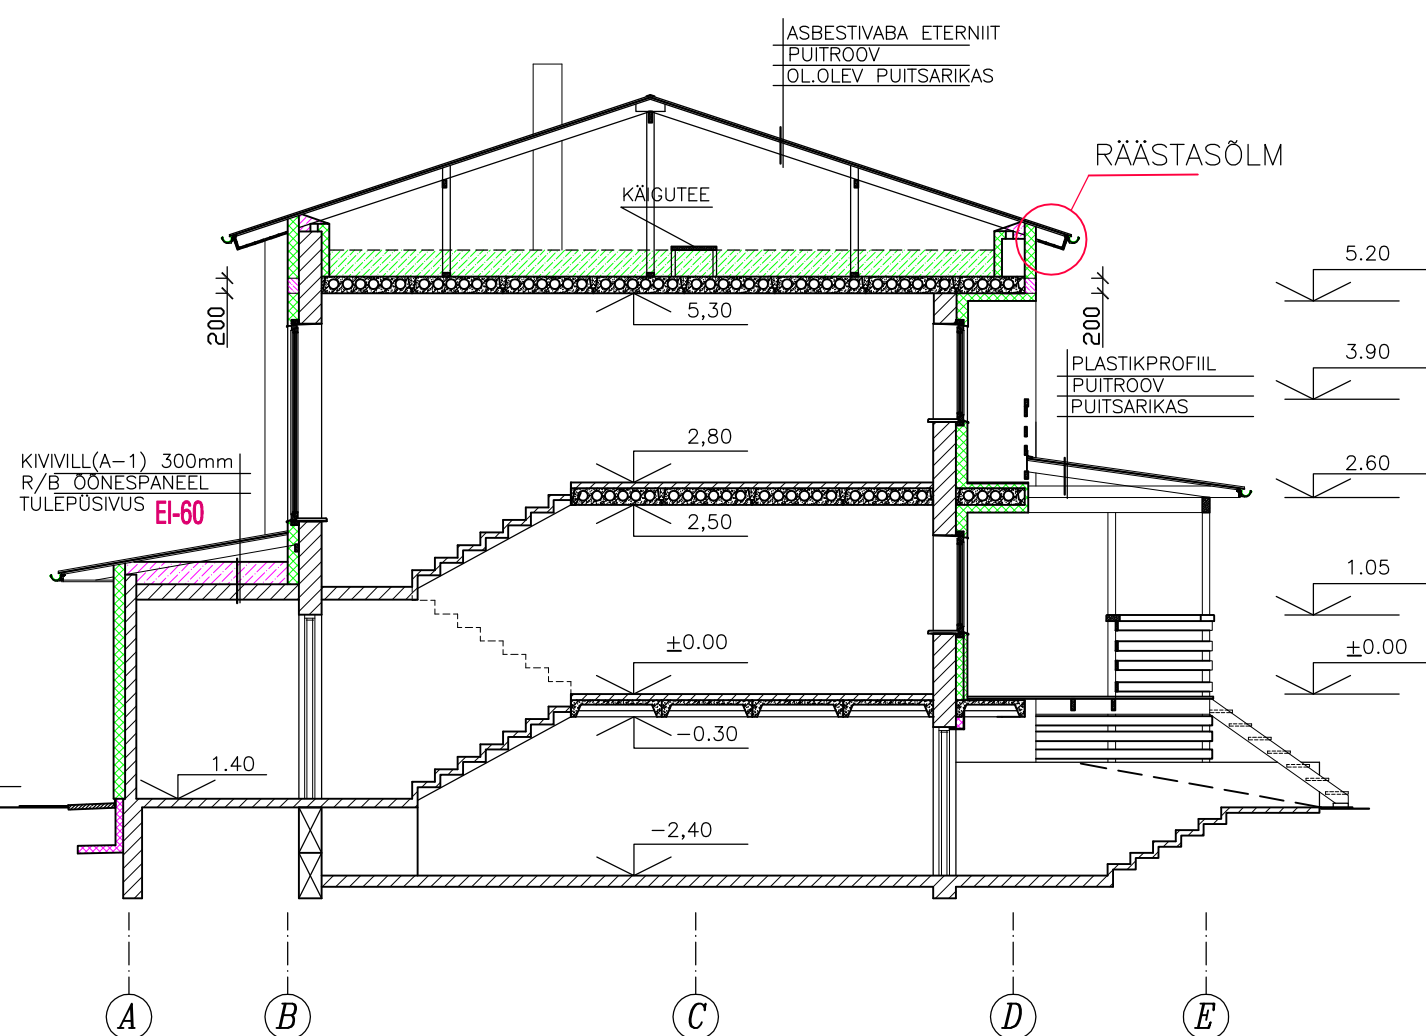


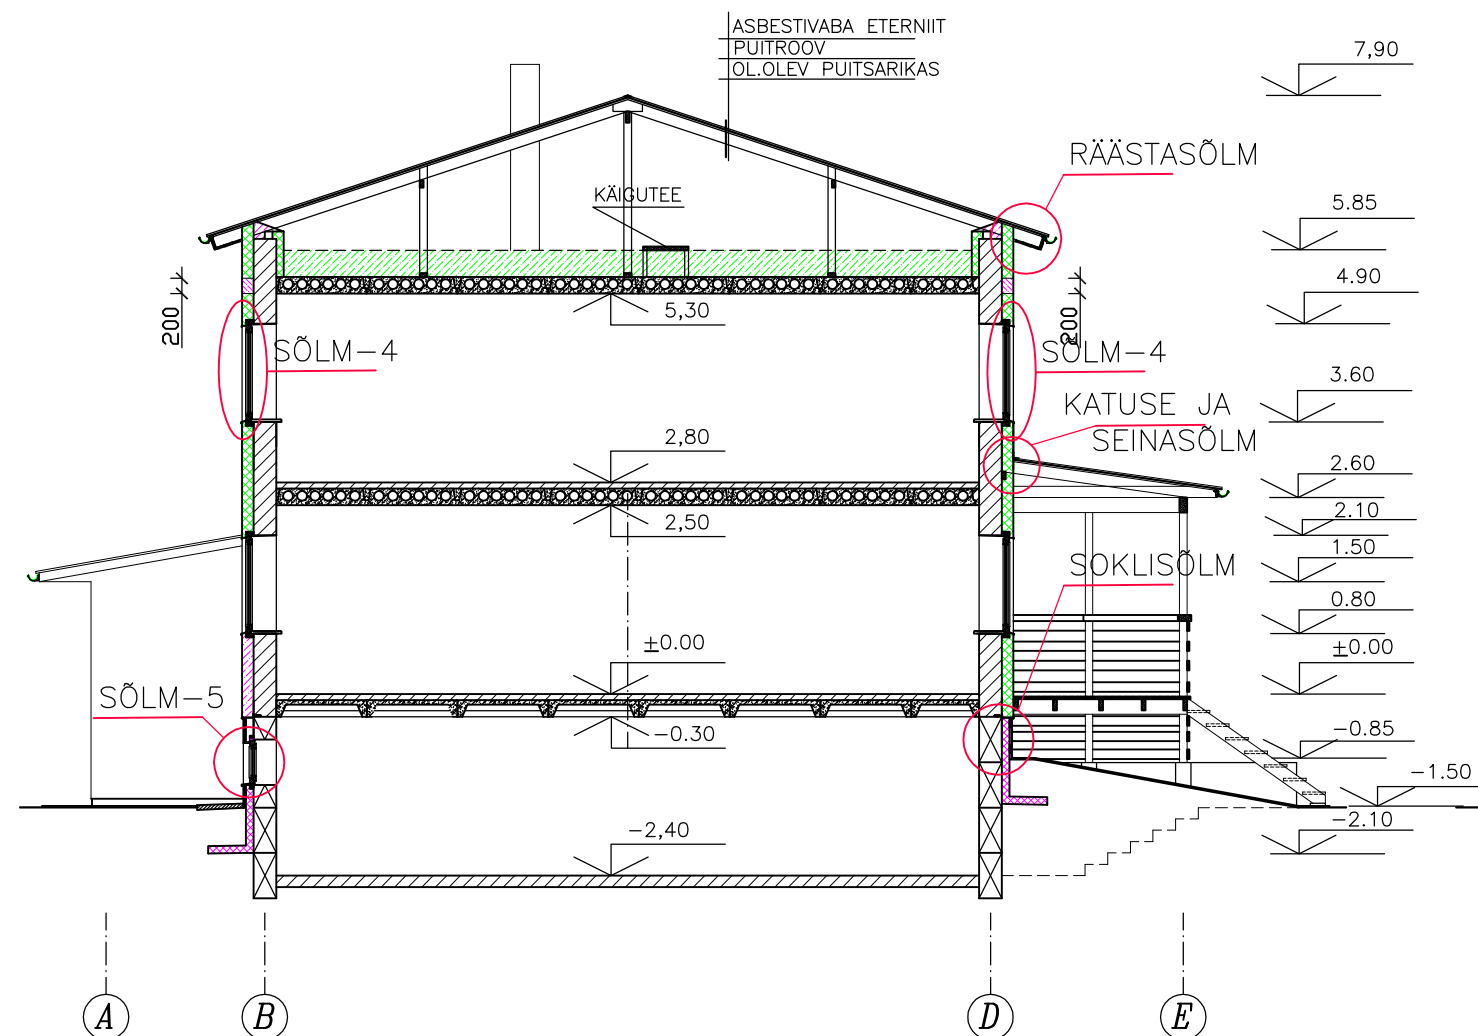

LEPPEMÄRGID:

- OL.OLEV SEINAKONSTRUKTSIOON
- PROJEKTEERITUD PUISTEVILL
- PROJEKTEERITUD KIVIVILL (A-1) A2-s1,d0
- PROJEKTEERITUD LISASOOJUSTUS EPS 60
- PROJEKTEERITUD LISASOOJUSTUS EPS 120

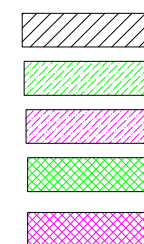

MÄRKUS:

KÕIK MÕÖDUD JOONISEL PROJEKTIPÕHISED, ARVUTUSLIKUD. ENNE MATERJALIDE TELLIMIST VAJALIKUD MÕÖDUD KOHAPEAL TÄPSUSTADA

		Tartumaa, Elva Käo tee 23 joon@matti.ee Tel.53531450		TARTU MAAKOND, ELVA VALD, ANNIKORU KÜLA, ANNIKORU TEE 4, KÜ TIPSU RIDAELAMU VÄLISPIIRETE REKONSTRUEERIMISE PÕHIPROJEKT		Ridaelamu Nr.17/20 M1:100 Jaanuar 2021 Staad. Joon.	
ARHIT.		J.RULJAND		LÕIKED		PP	11

KORSTNATE LÄBIVIIGU ISOLEERIMINE