


RÕDU PLAAN
OLEMASOLEVAD TALAD
M1:100

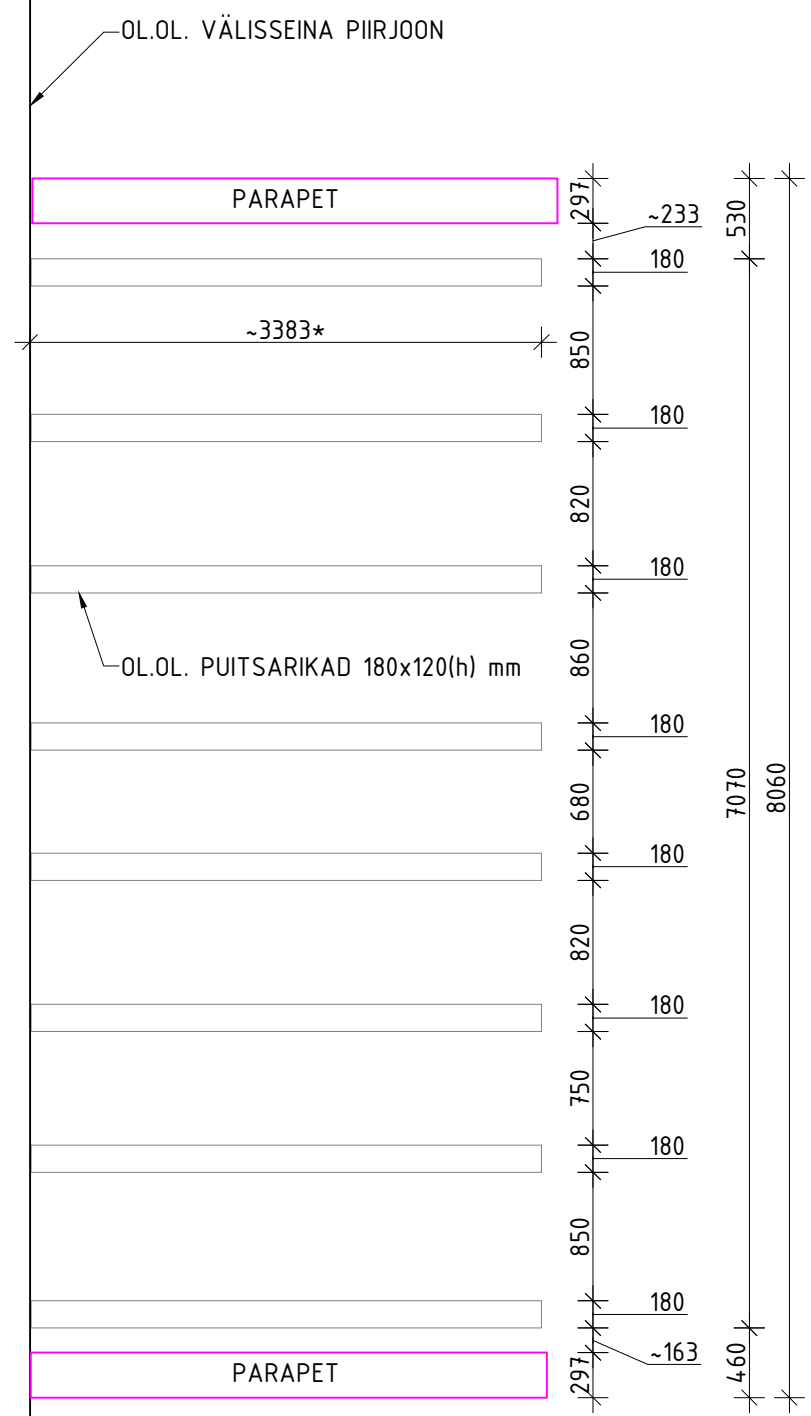


* - MÕÕDETUNA HORISTONAALSELT,
MITTE MÕÖDA KALDPINDA

TERASKONSTRUKTSIOONIDE MÄRKUSED:

1. TERASE KLAS S355, KK C3.
2. KEEVISTE MATERJAL VÕRDTUGE V PÕHIMATERJALIGA. TÄHISTAMATA KEEVISÕMBLUSTE KÕRGUS a = 5 mm.
3. TERASEDETAILID ÜHENDADA OMAVAHEL KEEVITUSEGA ÜMBER KOGU KOKKUPUUTE PERIMEETRI
4. TERASELEMENTIDE LÕIKAMINE, KEEVITAMINE JM. TÖÖTLEMINE PEAVAD TOIMUMA VASTAVALT EVS 1090-1:2003.
5. TERASKONSTRUKTSIOONIDE PINNA PUHASTUS TEOSTADA VASTAVALT STANDARDILE SFS 4957

RÕDU PLAAN
TERASJALAD
M1:100

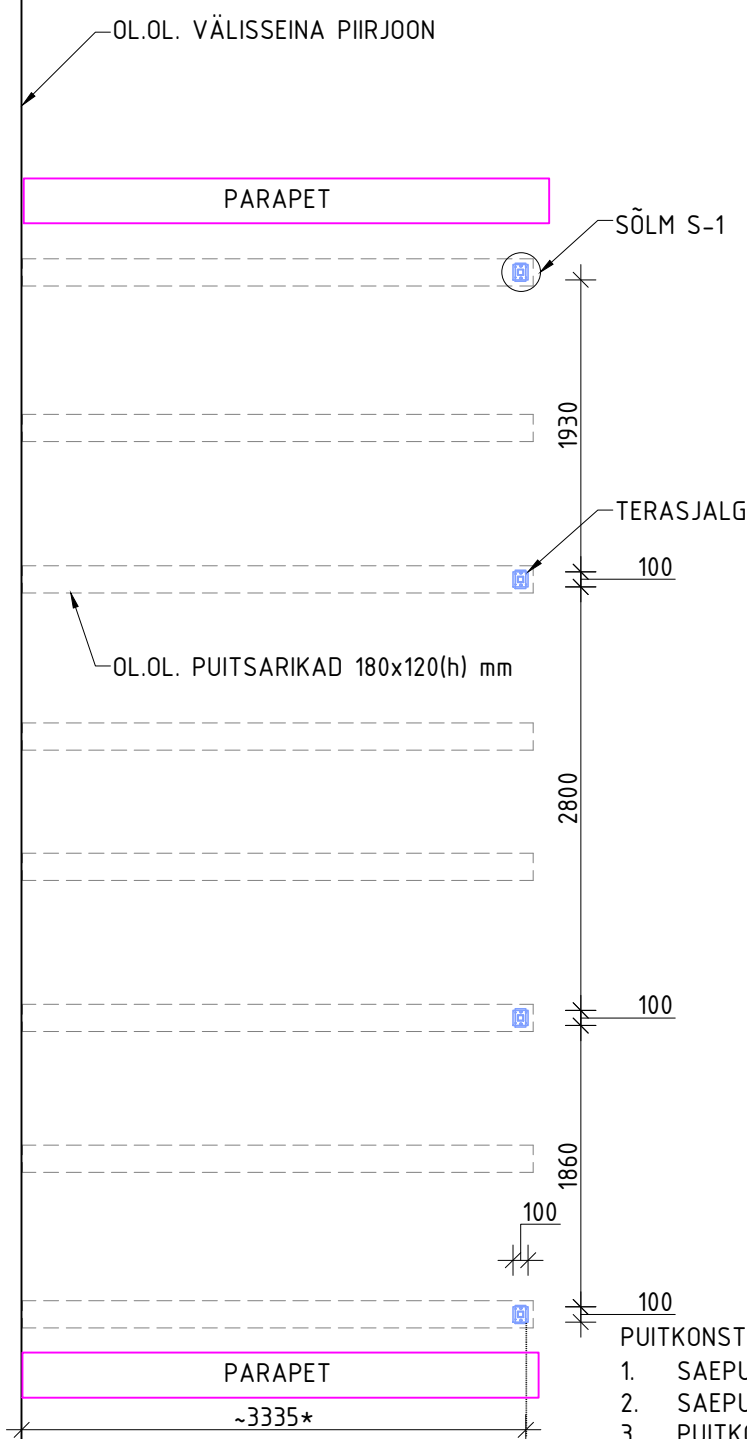

* - MÕÕDETUNA HORISTONAALSELT,
MITTE MÕÖDA KALDPINDA

PUITKONSTRUKTSIOONIDE MÄRKUSED:

1. SAEPUIT PEAB VASTAMA STANDARDILE EVS-EN 14081-1:2016+A1:2019
2. SAEPUIDU TUGE VUSKLASS C24
3. PUITKONSTRUKTSIOONIDE KASUTUSKLASS 3
4. KINNITUSVAHENDID PEAVAD VASTAMA STANDARDILE EVS-EN 14592:2022
5. KINNITUSVAHENDITE PINNAKATE MINIMAALSELT KK C3
6. TOLERANTSI- JA KVALITEEDI NÕUDED VASTAVALT STANDARDILE EVS-EN 1995-1-1:2005+NA:2007+A1:2008+NA:2009 JA JUHENDMATERJALILE TARINDIRYL2010
7. TERRASSILAUD KINNITADA TERASTALADELE PUURKRUVIDEGA (2x LAUA KOHTA)

OBJEKT NIMI	hoone ühekordse osa katuse rõdu pr.		JOONISE NIMETUS	RÕDU PLAAN OLEMASOLEVAD TALAD TERASJALAD	MÕÖTKAVA
ADRESS	Harju mk, Tallinn, Põhja-Tallinna LO,				1:50 A3
			KUUPÄEV	18.09.2025	FILE
			STADIUM	põhiprojekt	
TÖÖ NR.	2509P02	ERIALA	JOONISE NR.	EK -5-501	MUUDATUS
					-