


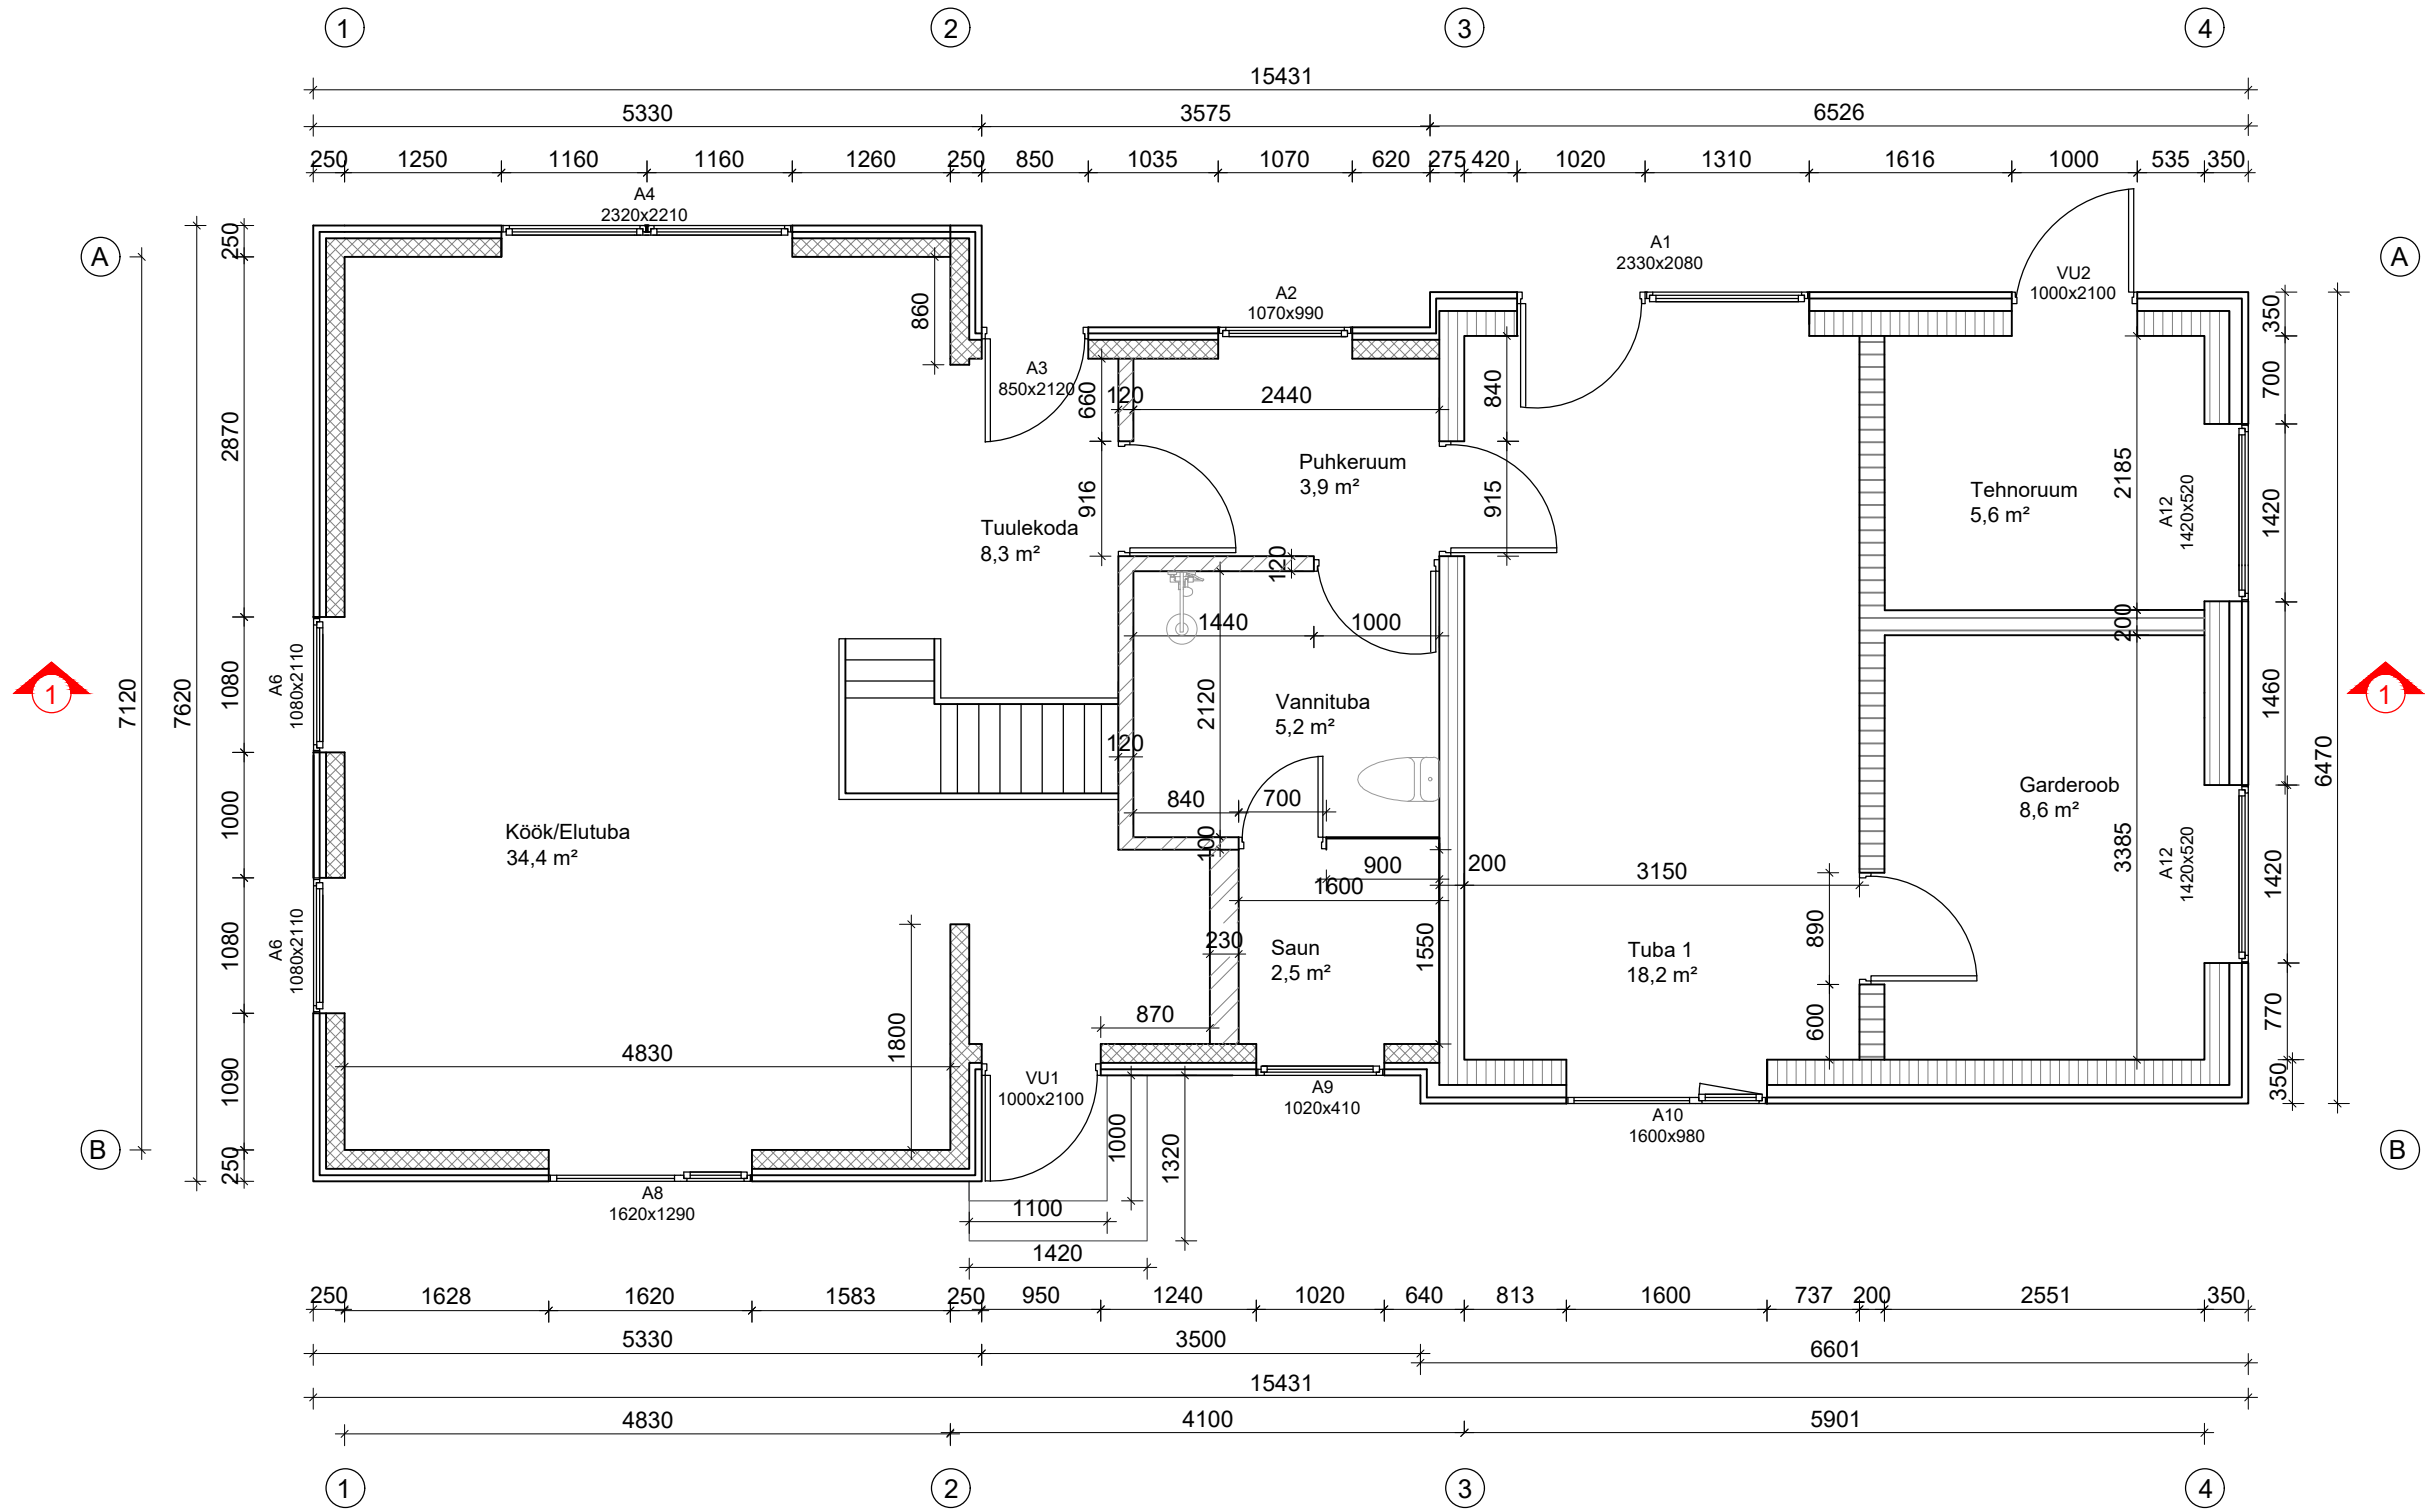

Eluruumid	
Garderoob	8,6 m²
Köök/Elutuba	34,4 m²
Puhkeruum	3,9 m²
Saun	2,5 m²
Tehnoruum	5,6 m²
Tuba1	18,2 m²
Tuulekoda	8,3 m²
KOKKU	81,5 m²

Objekt:	Hoone	Address:	Laulasmaa
Joonis:	Teine korrus	Töö nr:	EX21-21
Tellijä:			
Koostas:	EVOX OÜ Leetpõõsa 16 Vahi alevik Tartu vald Tel:5233943 Reg.nr. 14390312 EEP004076		
Kontrollis:			
			Staadum: EP Formaat: A3 Mõõrskala: 1:60 Kujutäht: 13.09.2022