


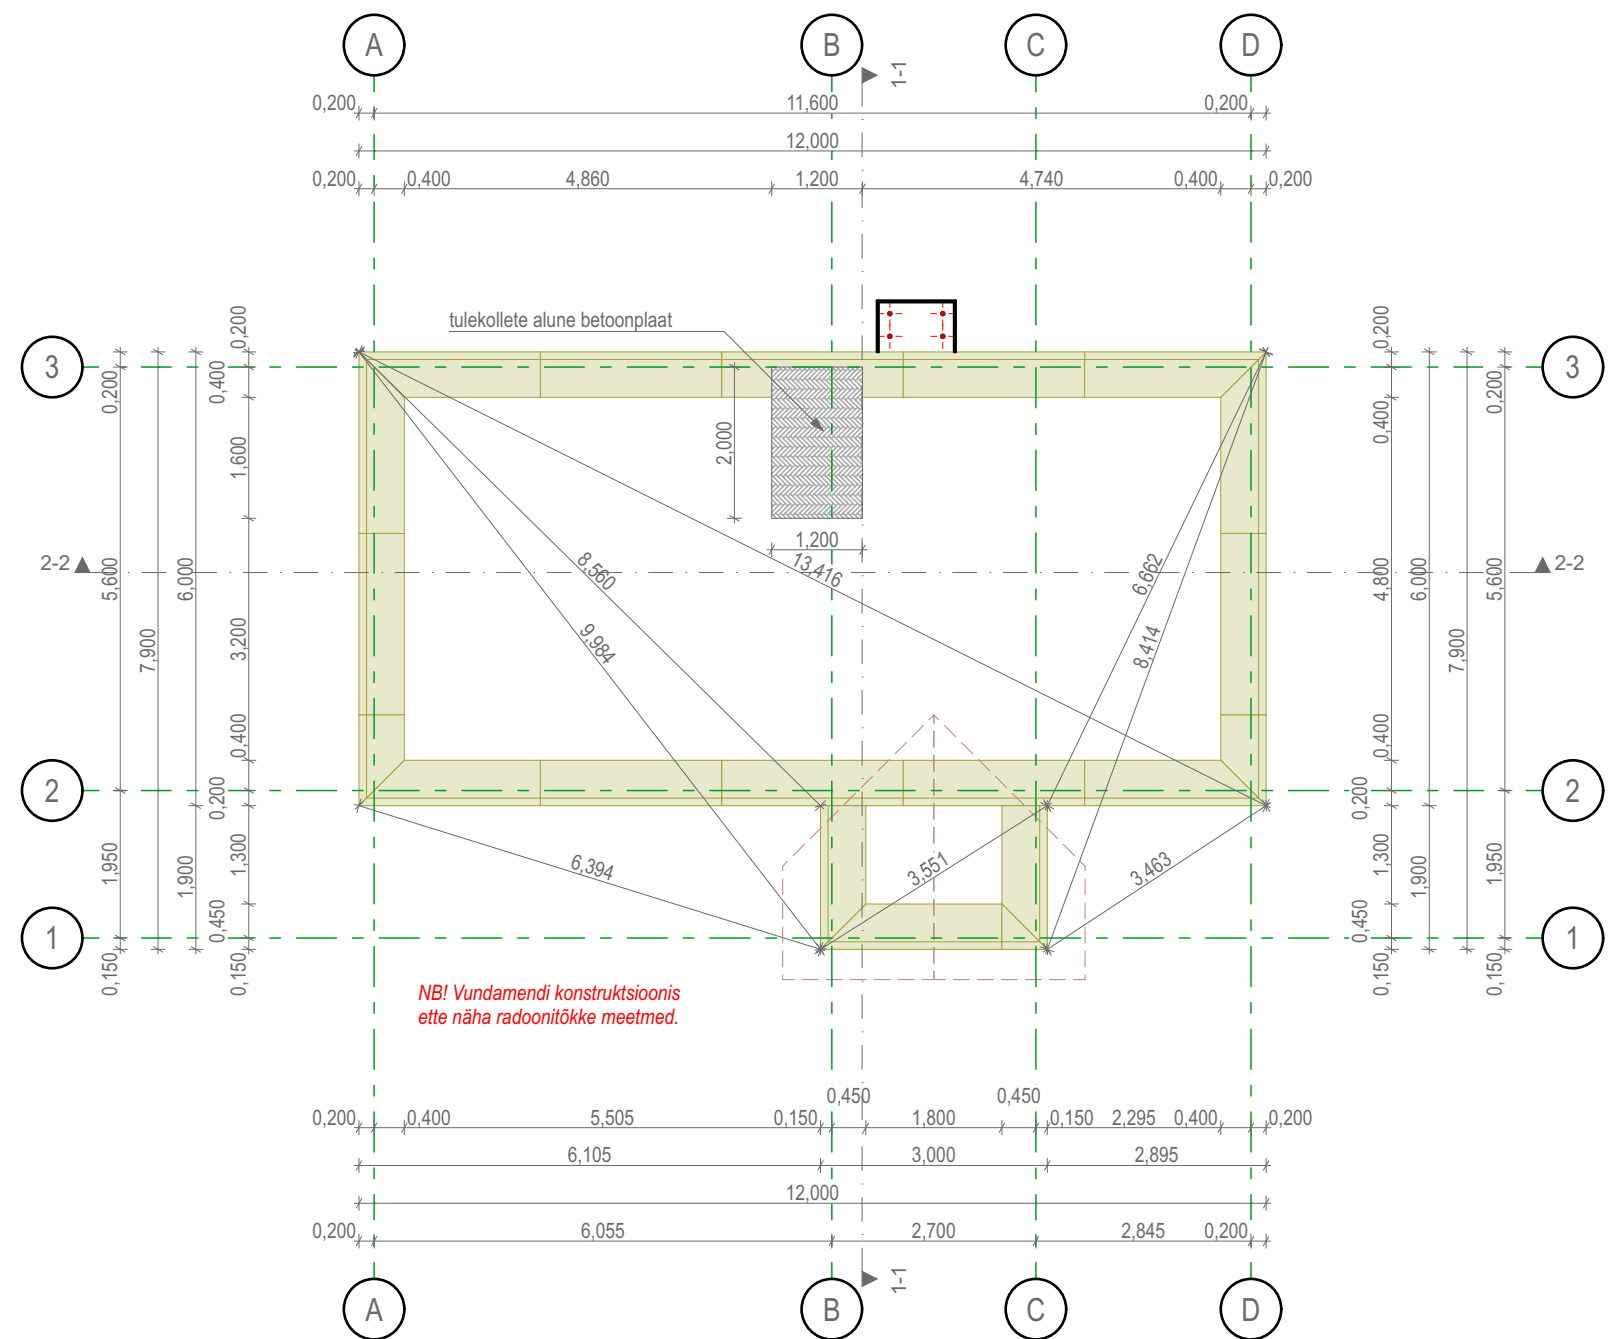

NB! Vundamendi konstruktsioonis
ette näha radoonitõkke meetmed.

vundament

1:100