



VEEMÕÕDUSÕLME ASUKOHT

1:100

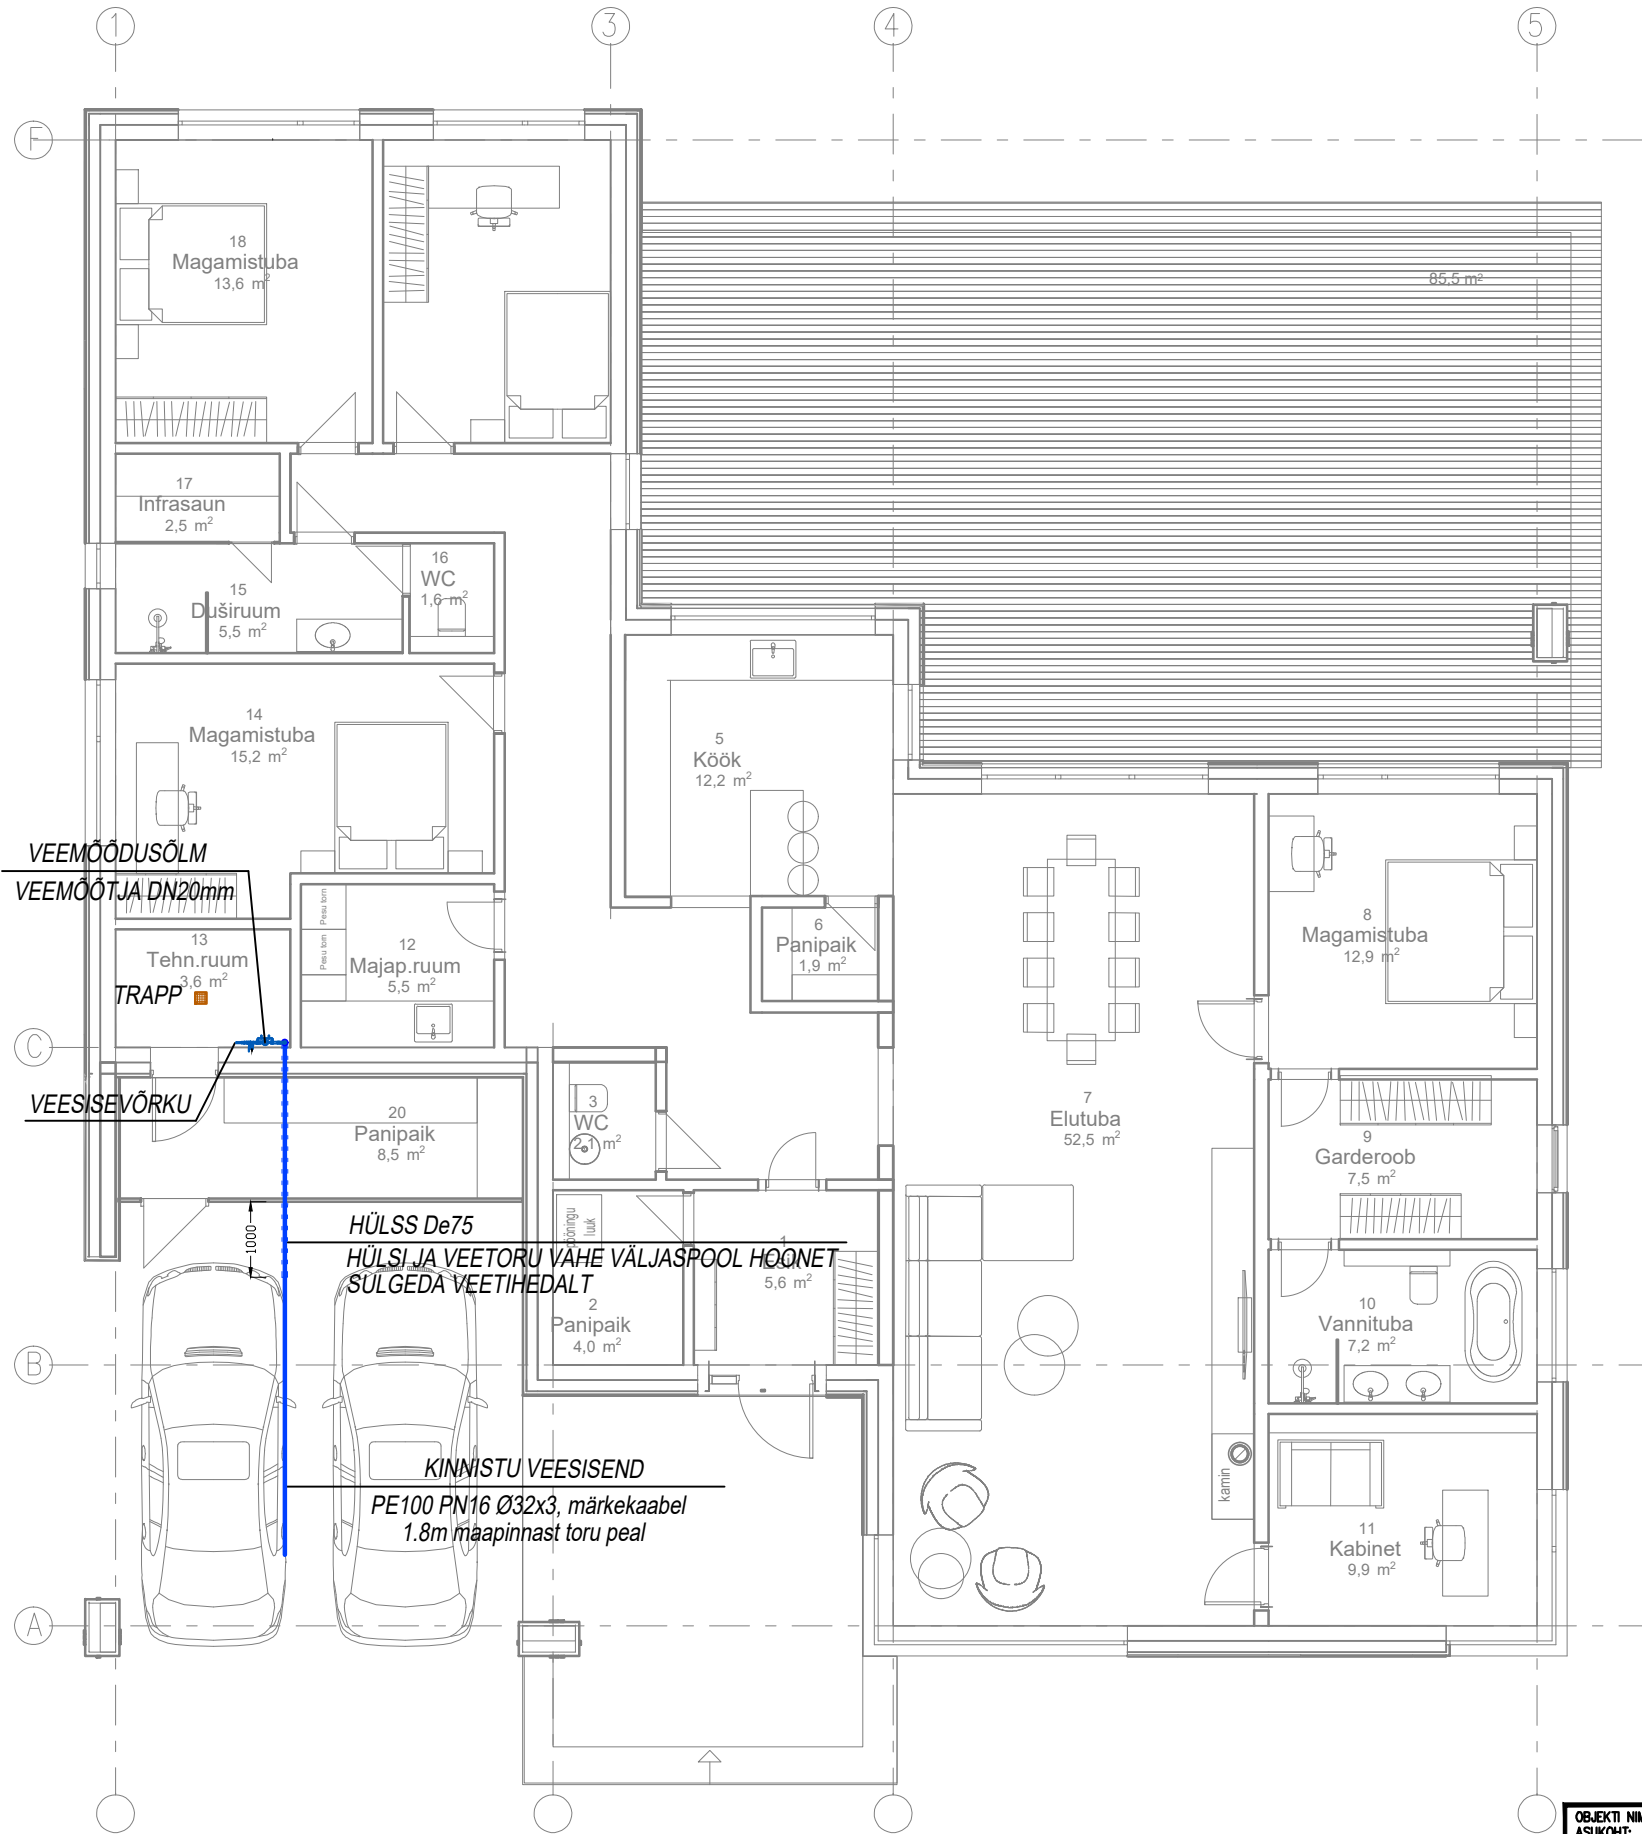

VEEMÕÕDUSÕLME VAADE

1:20

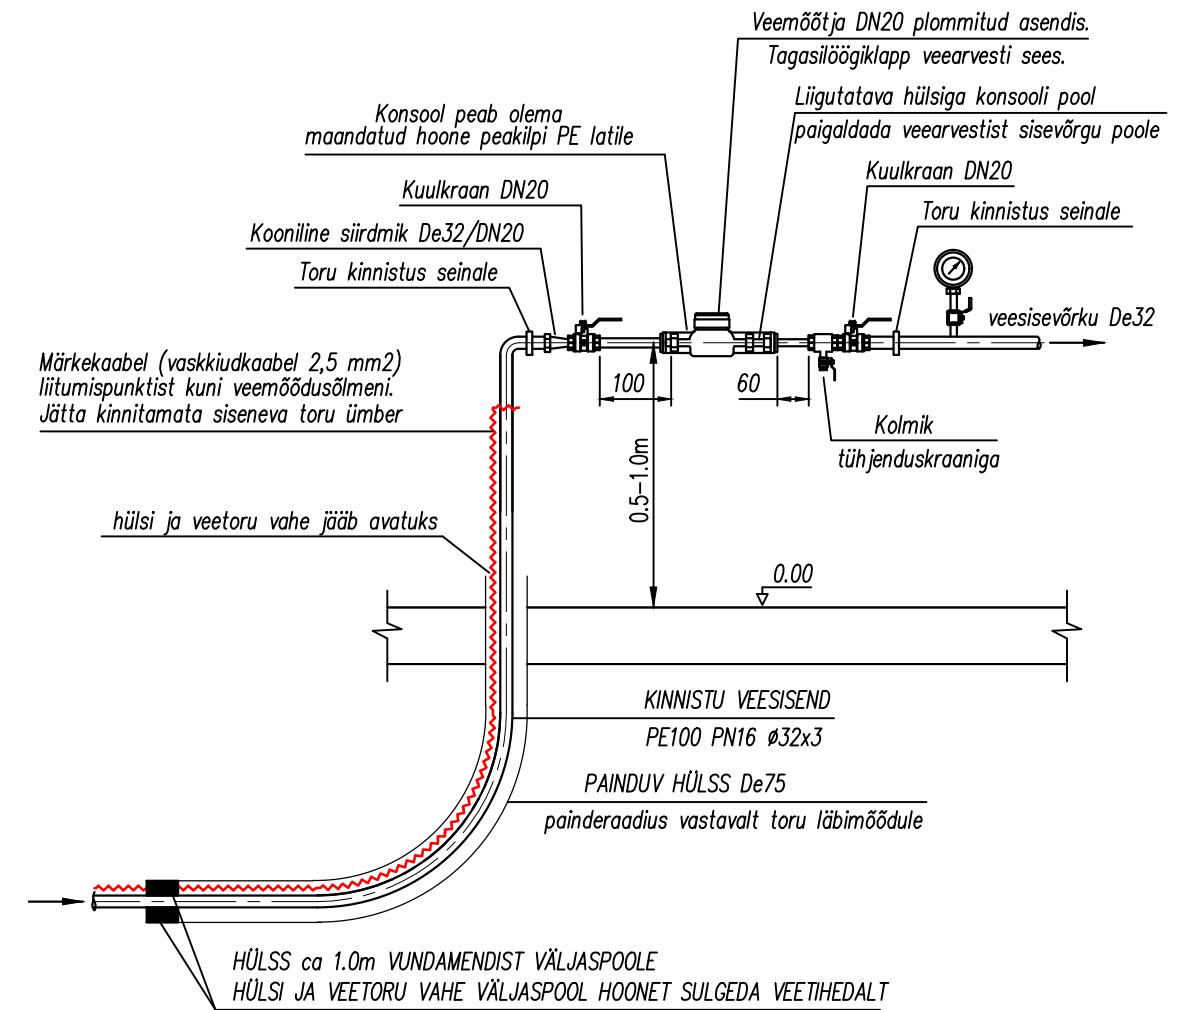

MÄRKUSED :

- VEEARVESTI PAIGALDATAKSE HORISONTAALSELT NÄIDIKUGA ÜLESPOOLE.
- TARNETORU ÜHENDUSED/KÄÄNAKUD ENNE VEEMÕÕDUSÕLME PEAVAD OLEMA TEOSTATUD MITTEAVATAVATE LIITMIKUTEGA.
- ÜHISVEEVÄRGI LIITUMISPUNKTI JA VEEMÕÕDUSÕLME VAHEL EI OLE LUBATUD HARGNEMISI.
- ELEKTRIPAIGALDISED EI TOHI OLLA VEEMÕÕDUSÕLMELE LÄHEMAL KUI 1 M.
- ENNE VEEARVESTI PAIGALDAMIST VEEMÕÕDUSÕLME PEAB EHITAJA LÄBI PESEMA ÜHENDUSTORUSTIKU LIITUMISPUNKTIST VEEMÕÕDUSÕLMENI.

OBJEKT NIMI ASUKOHT:	ÜKSIKELAMU Pirita LO, Tallinn, Harju maakond	TELLJA	LIITUMISPROJEKT		MOOTKAVA
			JOONISE NIMETUS Veemõõdusõlm		1:100/20
		VASTUTAV SPETSIALIST			KUUPÄEV 14.02.2025
		TÖÖ NR. 2025-06			ERIALA JOON.NR. VK-7-01