




LÕIGE A-A

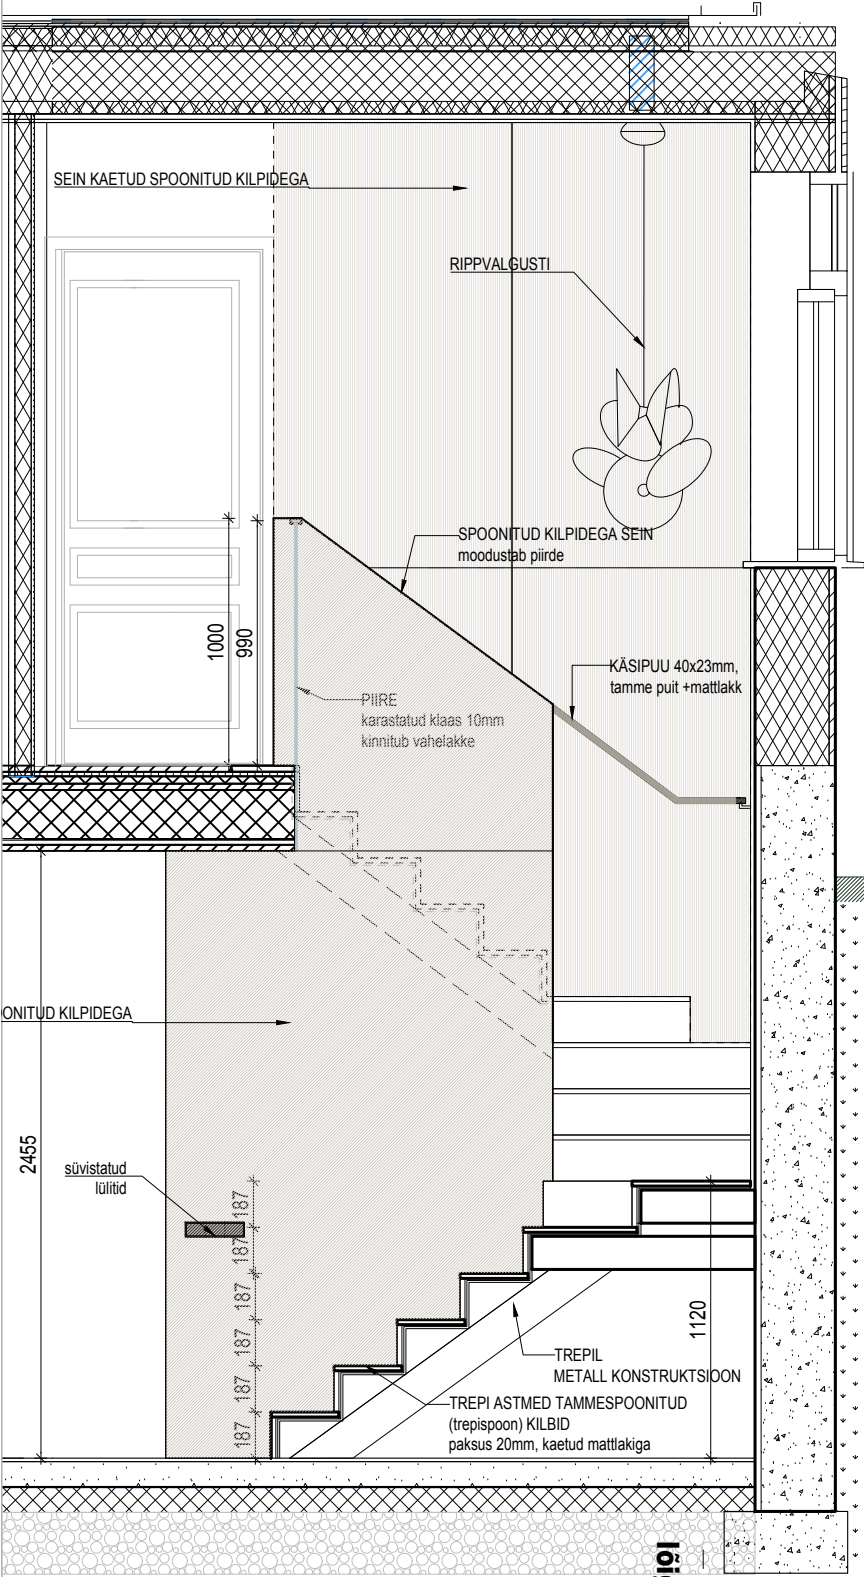

LÕIGE B-B

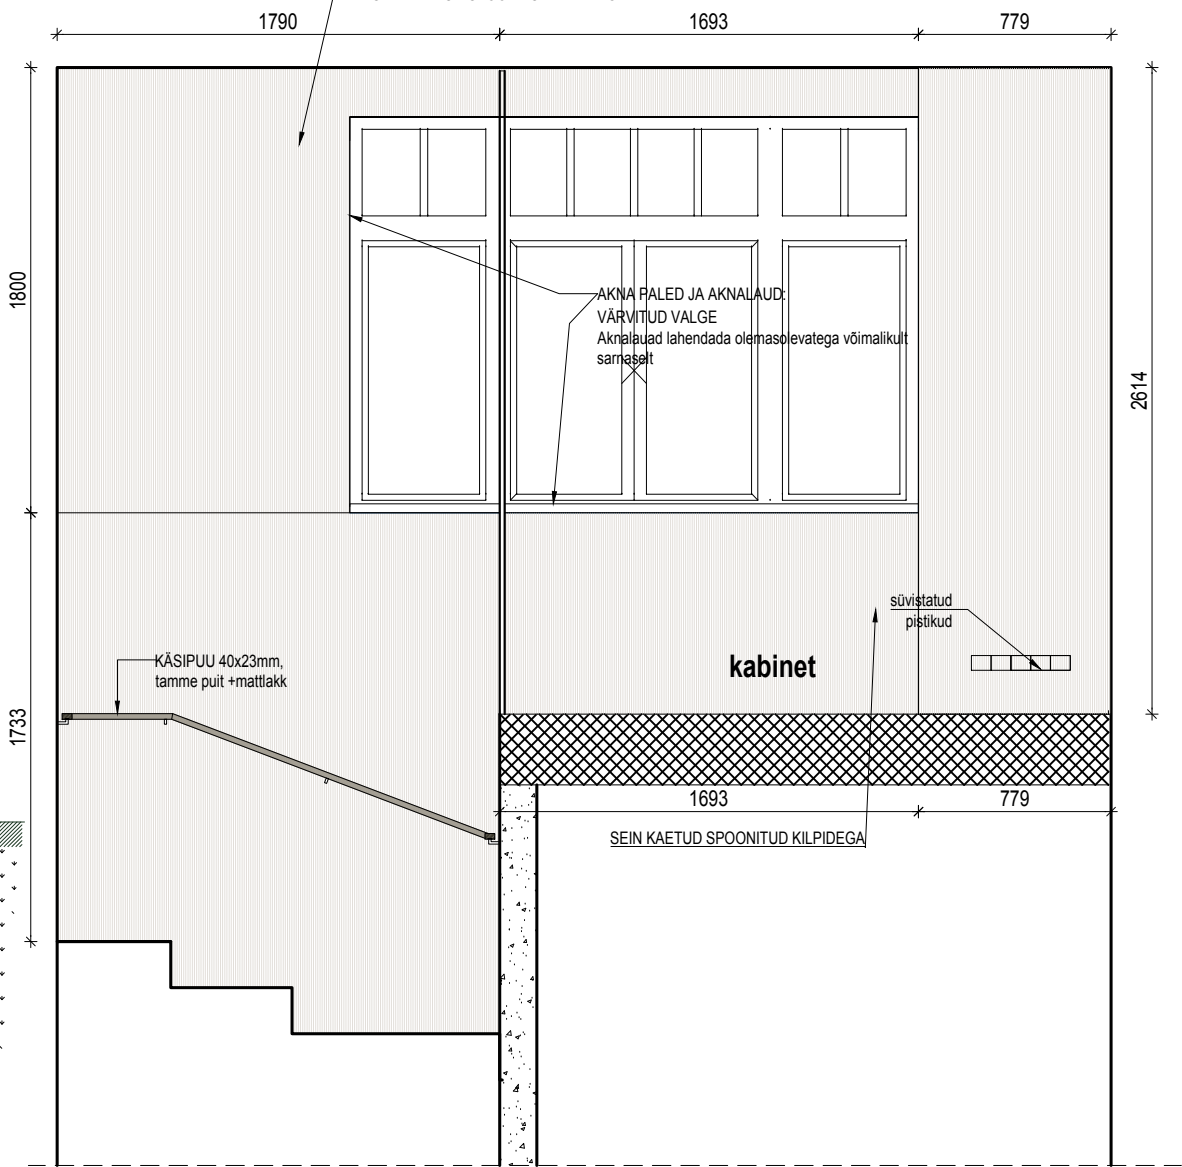

LÕIGE C-C

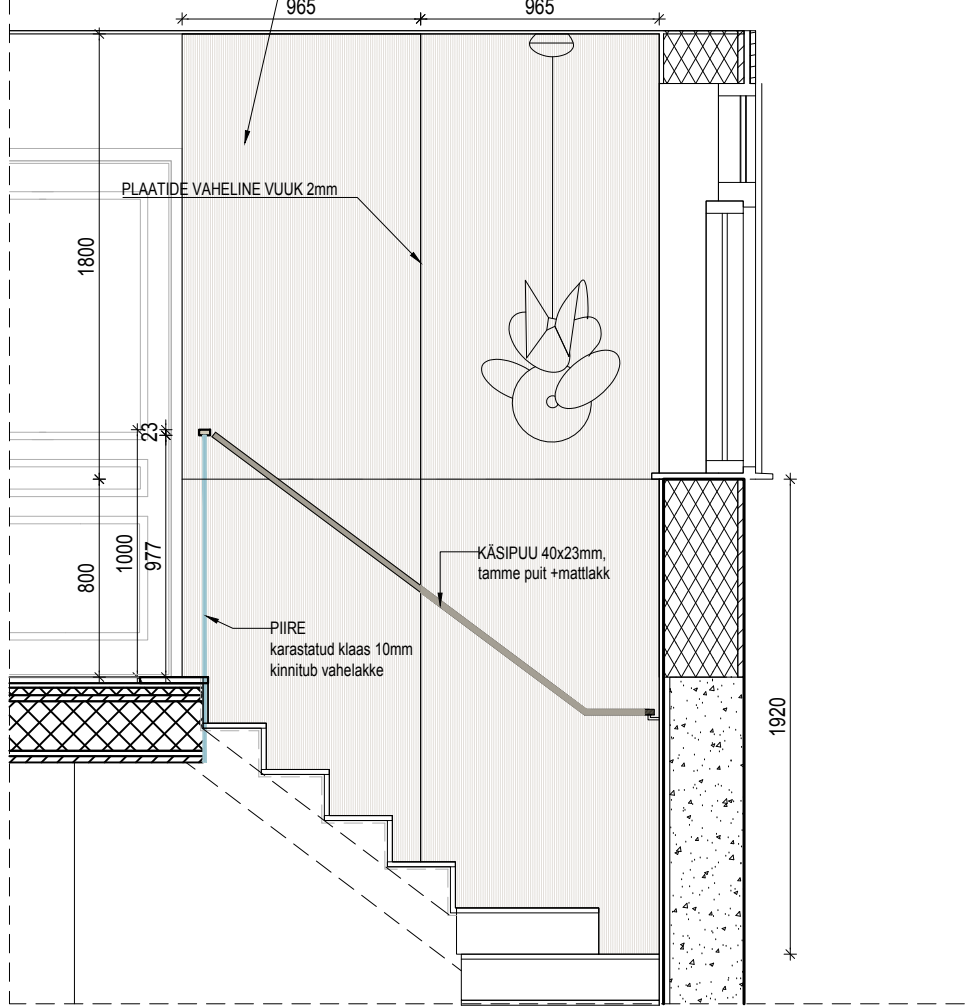


MATERJALID

- TREPP: 20mm vineerist astmed on spoonitud trepsipooniga. Tammespoon on kaetud kergelt valgendatud mattlakiga. Viimistlus peab olema võimalikult sarnane parketile. Treppi kannab metallkonstruktsioon 2 talaga.
- PUITKILBID: seinu katavad 15mm tammespooniga kaetud puitkilbid. Viimistlus peab olema võimalikult sarnane parketile.
- KÄSIPUU: 40x23mm täispuit, kinnitub seina metall-kanduril, mis on värvidu valgeks RAL 9003
- KLAASPIIRE: 10mm karastatud klaas, kinnitub vahelakke. Klaasi peal 40x23mm tamme täispuit käsipuu

MÄRKUSED

- Käesolevat joonist käsitleda koos teiste projektiosa jooniste ja spetsifiikatsioonidega.
- Vastuolude ilmnemisel võtta ühendust projekteerijaga ja tellijaga.
- Kõikide materjalide ja ehitustööde kvaliteet peab vastama Eesti Vabariigis kehtivate seadusandlike aktide järgi kehtestatud nõuetele ja olema kooskõlas hea ehitustavaga. Enne sisustuse, sanitehnika, valgustite tellimist tutvuda paigaldusjooniste ja projekti konstruktsioonilise projektiga.
- Kõik ehitamisega seotud muudatused konstruktsioonide, mõõtude, materjalide viimistluse, avatäidete, piirete, detailide jms. osas kooskõlastada projekteerijaga ja tellijaga.
- Enne uste, sisustuse, detailide ja muude sarnaste elementide valmistamist kontrollida eelnevalt avade ja karkassi tegelikud mõõtmed kohapeal, samuti kontrollida avanemissuuna ja kogu.

PEALTVAADE keldrikorrus

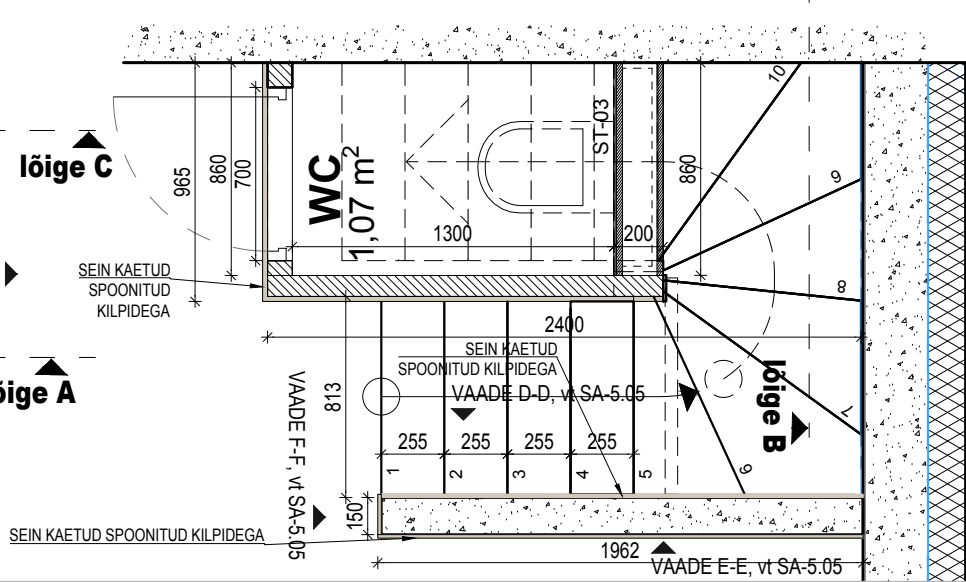

PEALTVAADE 1.korrus

