


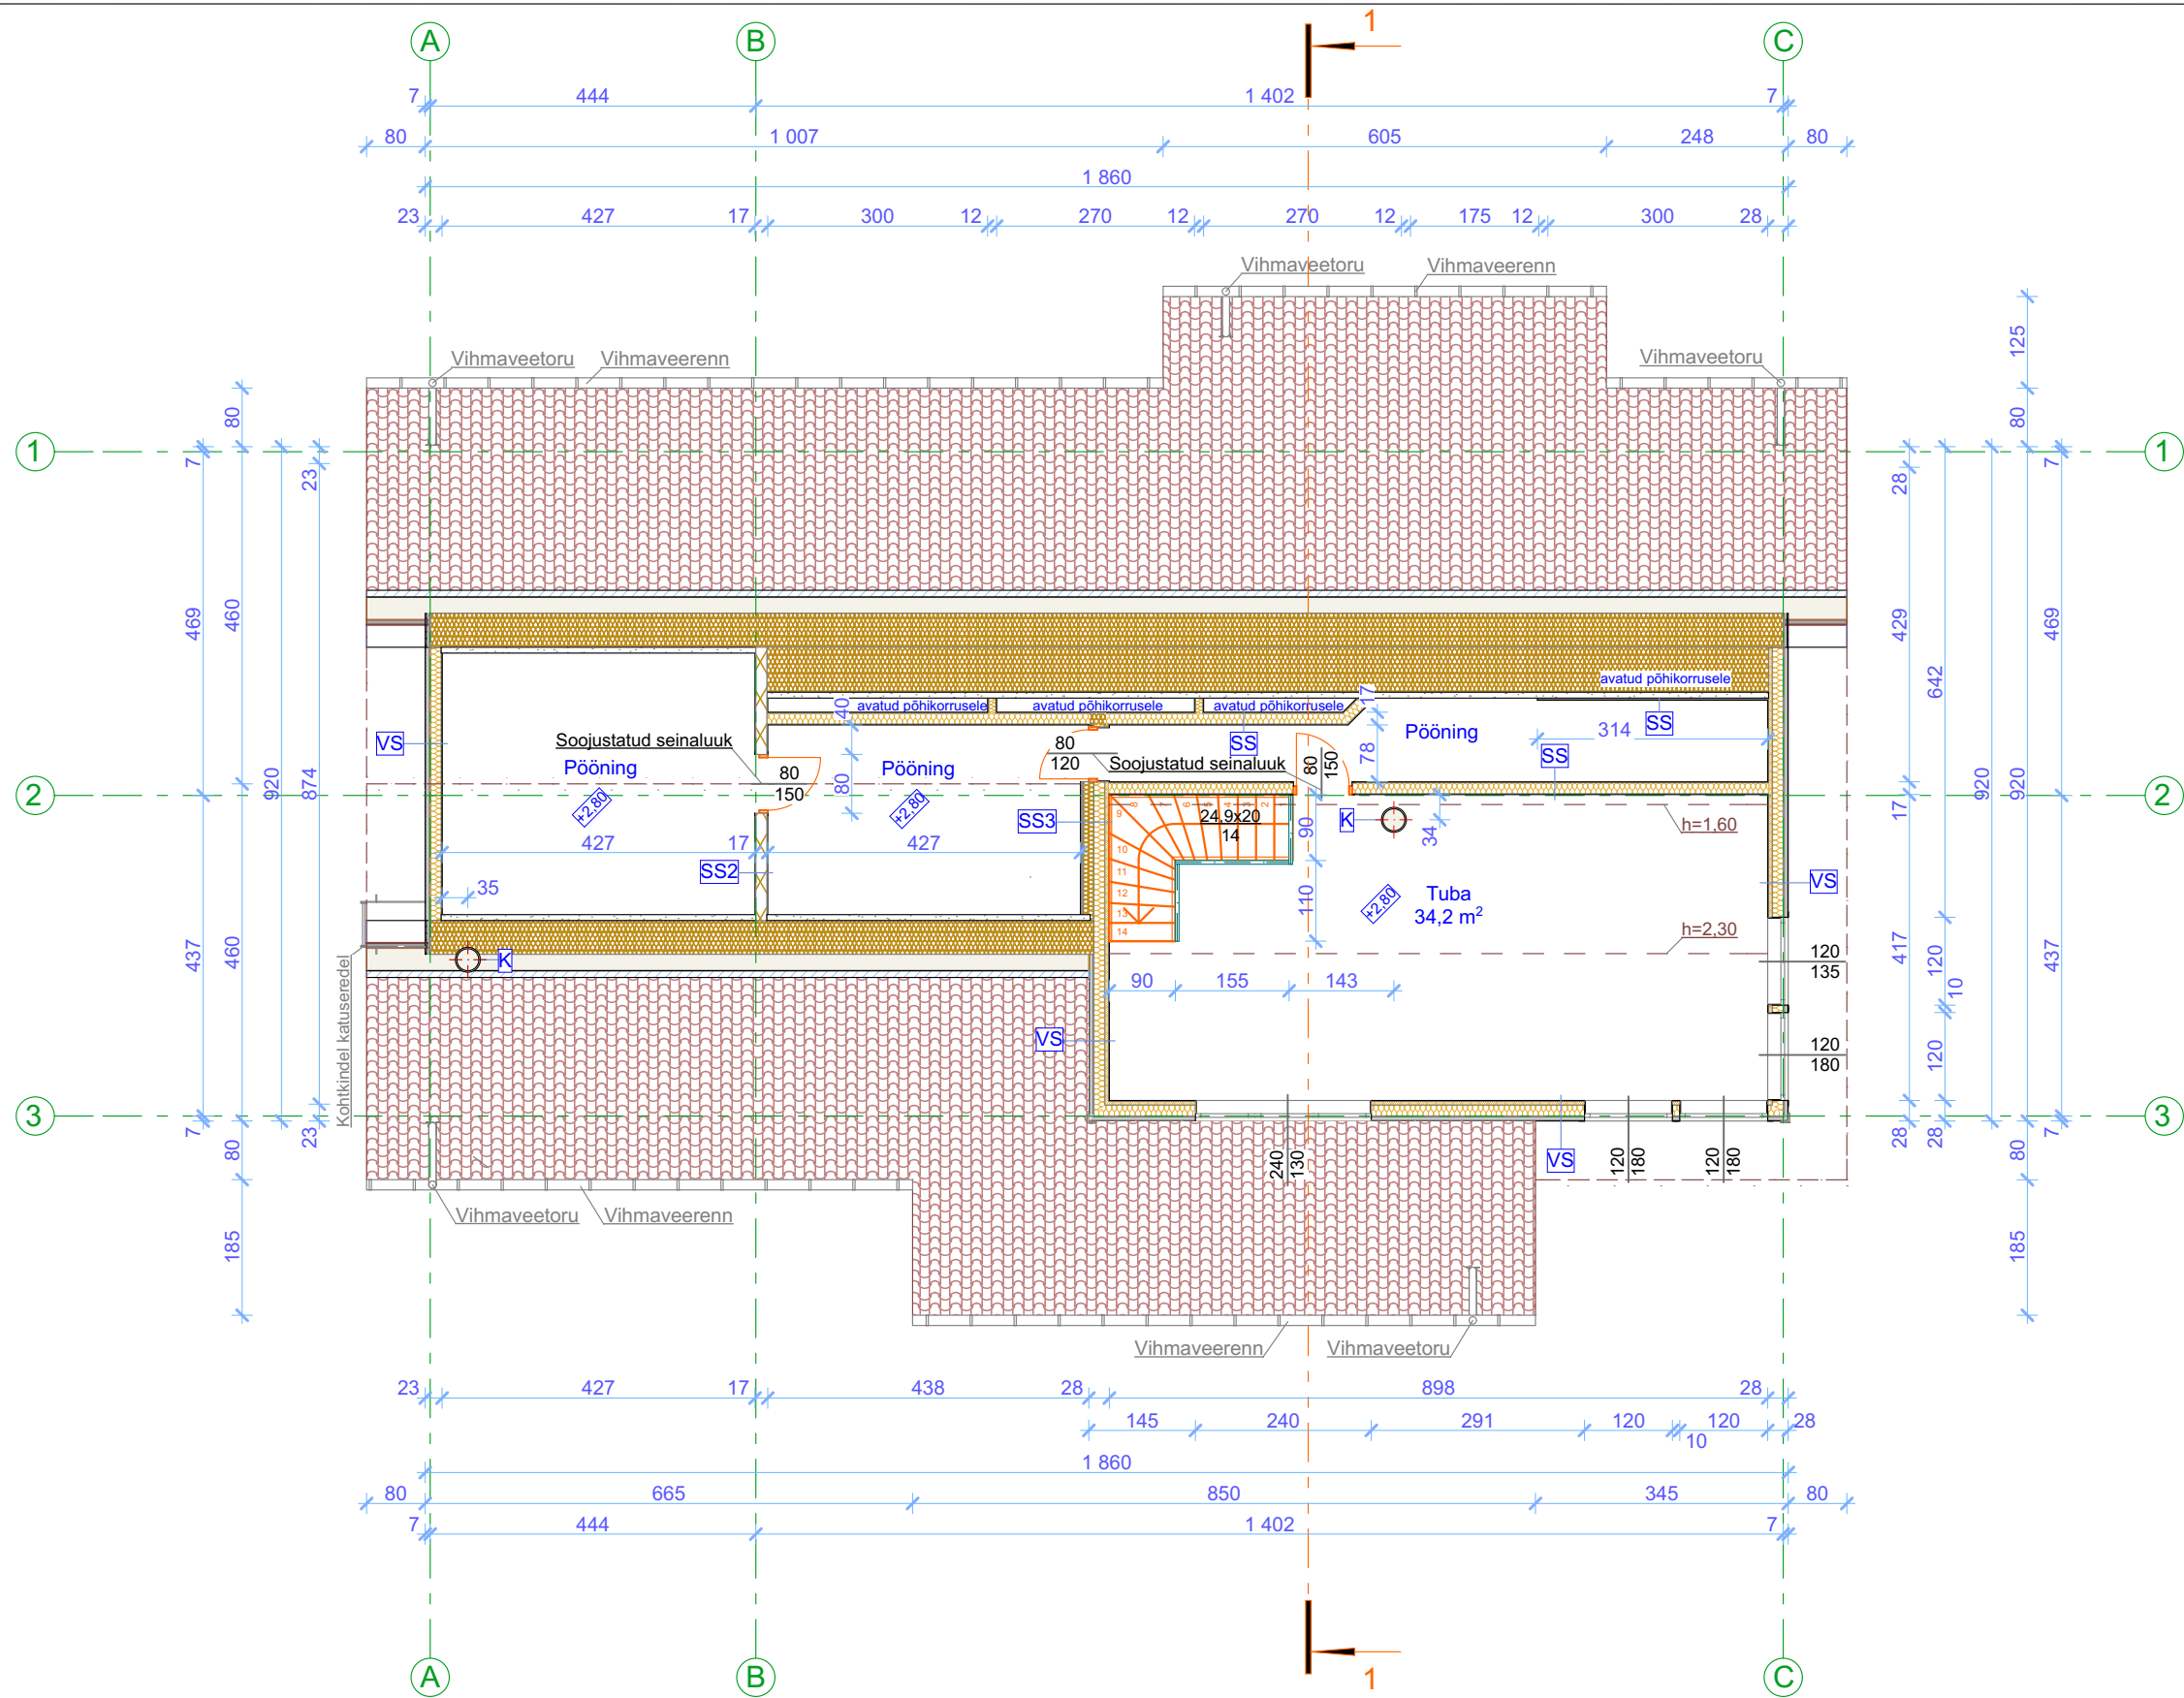

Tingmäärgid	
	proj. min. vill / kivivill
	proj. tulekindel kivivill
	proj. puit
	proj. tuuletõke
	proj. profiilplekk

- Projekteeritavad konstruktsioonid**
- VS Välissein**
laudvooder
vaheliist 50x20 mm
õhkvahe
tuuletõke 30 mm
puitkarkass vertik. 50x150 mm s 60
min.vill / kivivill 150 mm
aurutõkile
puitkarkass horisont. 50x50 mm s 40
min.vill / kivivill 50 mm
2x kipsplaat 13 mm
siseviimistlus
- SS Sisesein**
siseviimistlus
krohv / kipsplaat 13 mm
puitkarkass 50x150 mm s 60
isolatsioon 150 mm
krohv / kipsplaat 13 mm
siseviimistlus
- SS2 Sisesein**
siseviimistlus
tulekindel kipsplaat
tulekindel kivivill 100 / 150 mm
tulekindel kipsplaat
siseviimistlus
- SS3 Sisesein**
siseviimistlus
2x kipsplaat 13 mm
puitkarkass vertik. 50x150 mm s 60
isolatsioon 150 mm
puitkarkass horisont. 50x150 mm s 60
min. vill / kivivill 150 mm
2x kipsplaat 13 mm
siseviimistlus
- K Korsten**
metallist moodul Ø340 mm
- Märkused:**
1. Kõiki projektis esitatud materjale on lubatud asendada samaväärsetega
2. Kõik mõõdud täpsustada objektile
3. Kõikide toodete paigaldamisel tuleb lähtuda paigaldusjuhenditest ja vajadusel koostada konstruktsiooniprojekt