
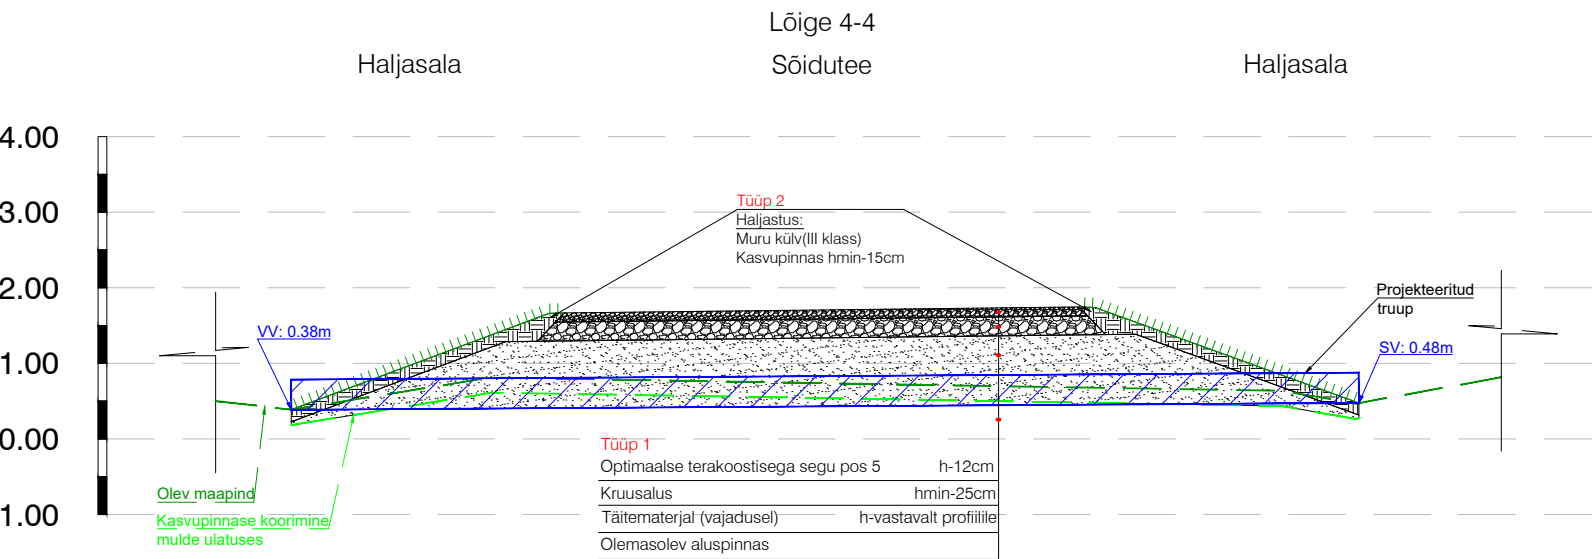
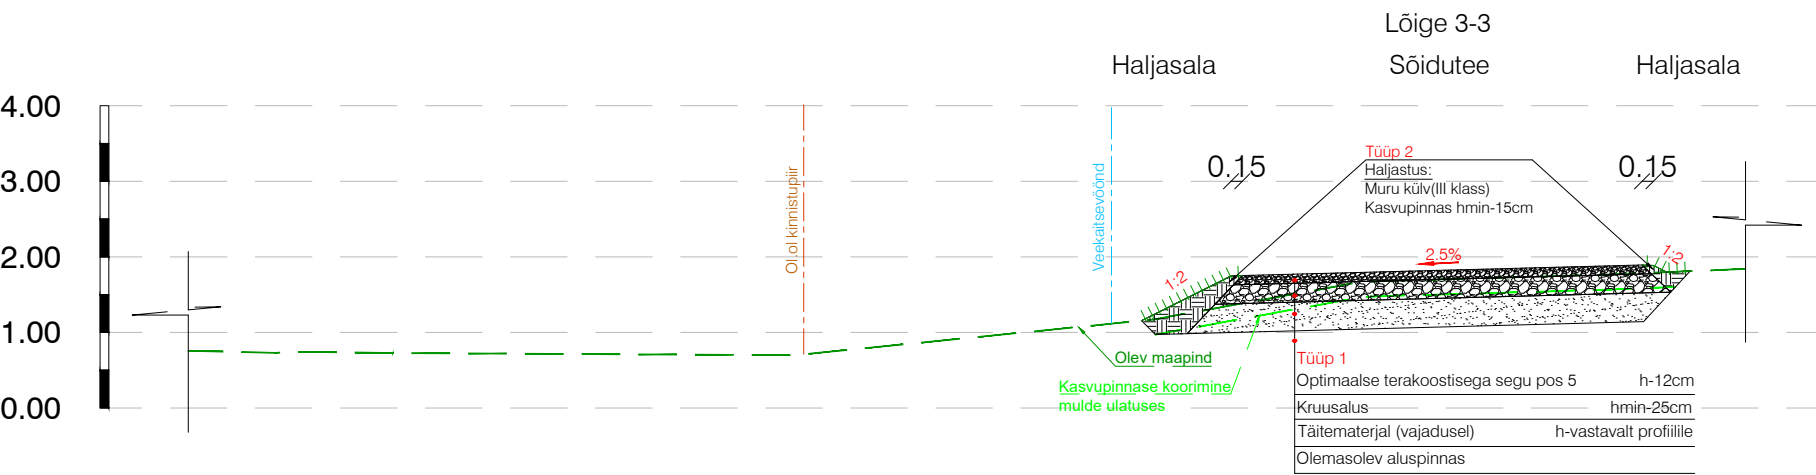
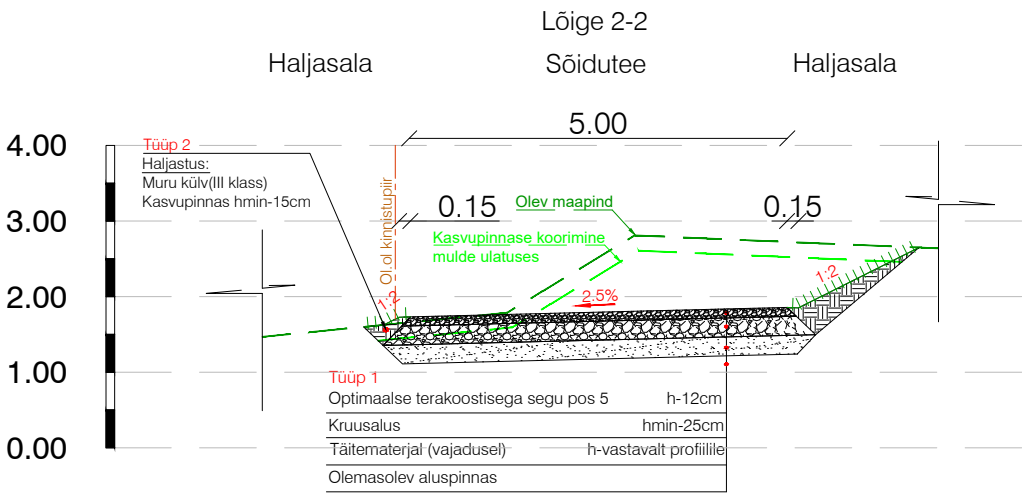


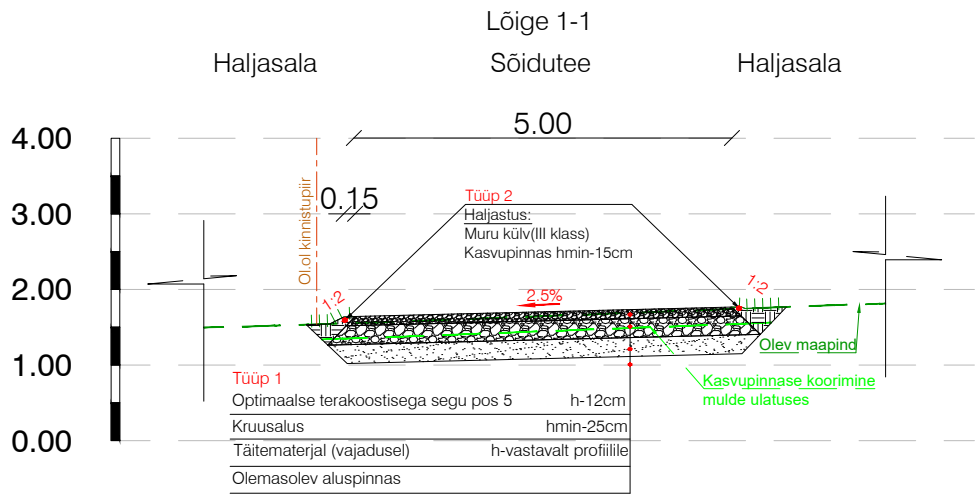

TELLIJA			
PROJEKT			
OBJEKT			
kinnistu juurdepääsutee raudteemaale			
Kloogaranna küla, Lääne-Harju vald, Harjumaa			
STAADIUM	JOONISE NIMI	TÖÖ NR	
Põhiprojekt	Ristprofiil	0922	
KUUP.	MÕÕTKAVA	JOONISE NR	REV
16. dets 2024	1:100	6-01	0