


LÕIGE 1

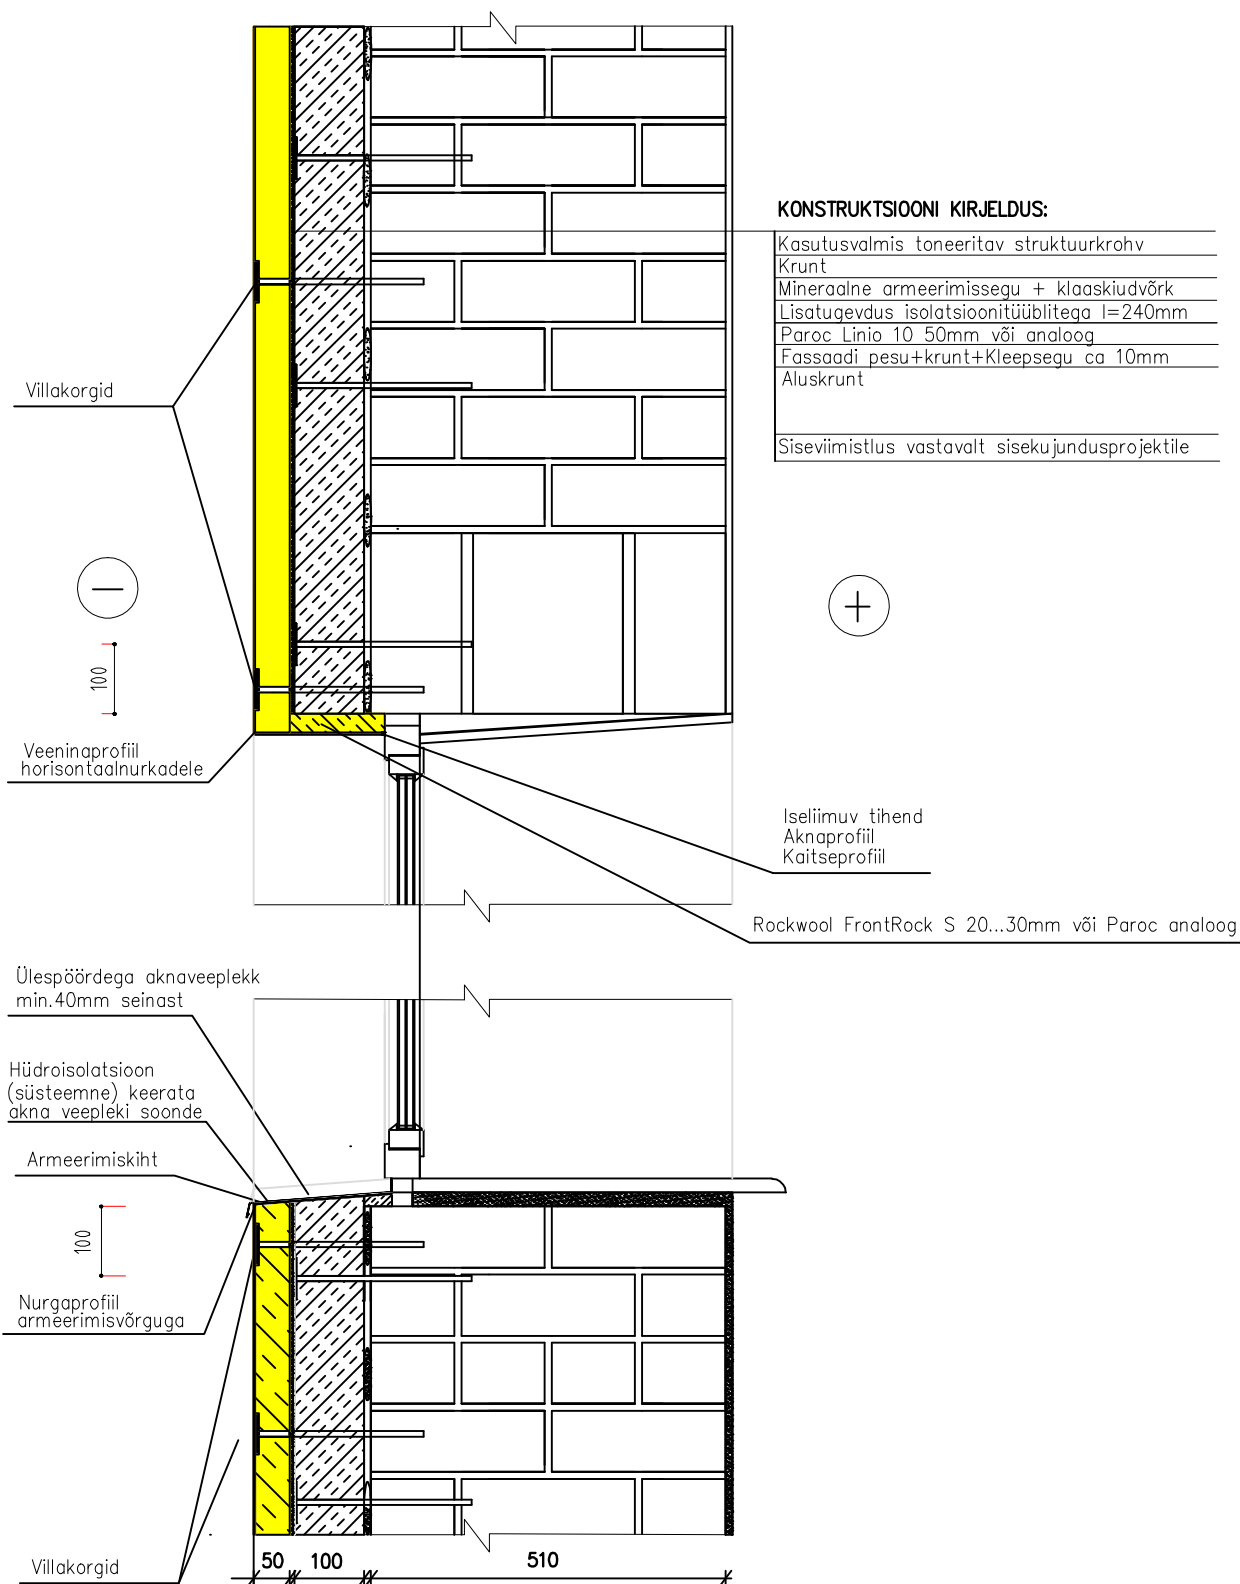

JOONIS

LÕIGE 1 Tüüpne akna vertikaalne lõige

OBJEKT

MÕÕTKAVA 1/10

AADRESS

Harjumaa, Harku vald Harku alevik

KUUPÄEV 22.04.2025

TELLUJA

PROJEKTEERIS

ALLKIRI

Töö nr.

P210425

Joonise nr.2