


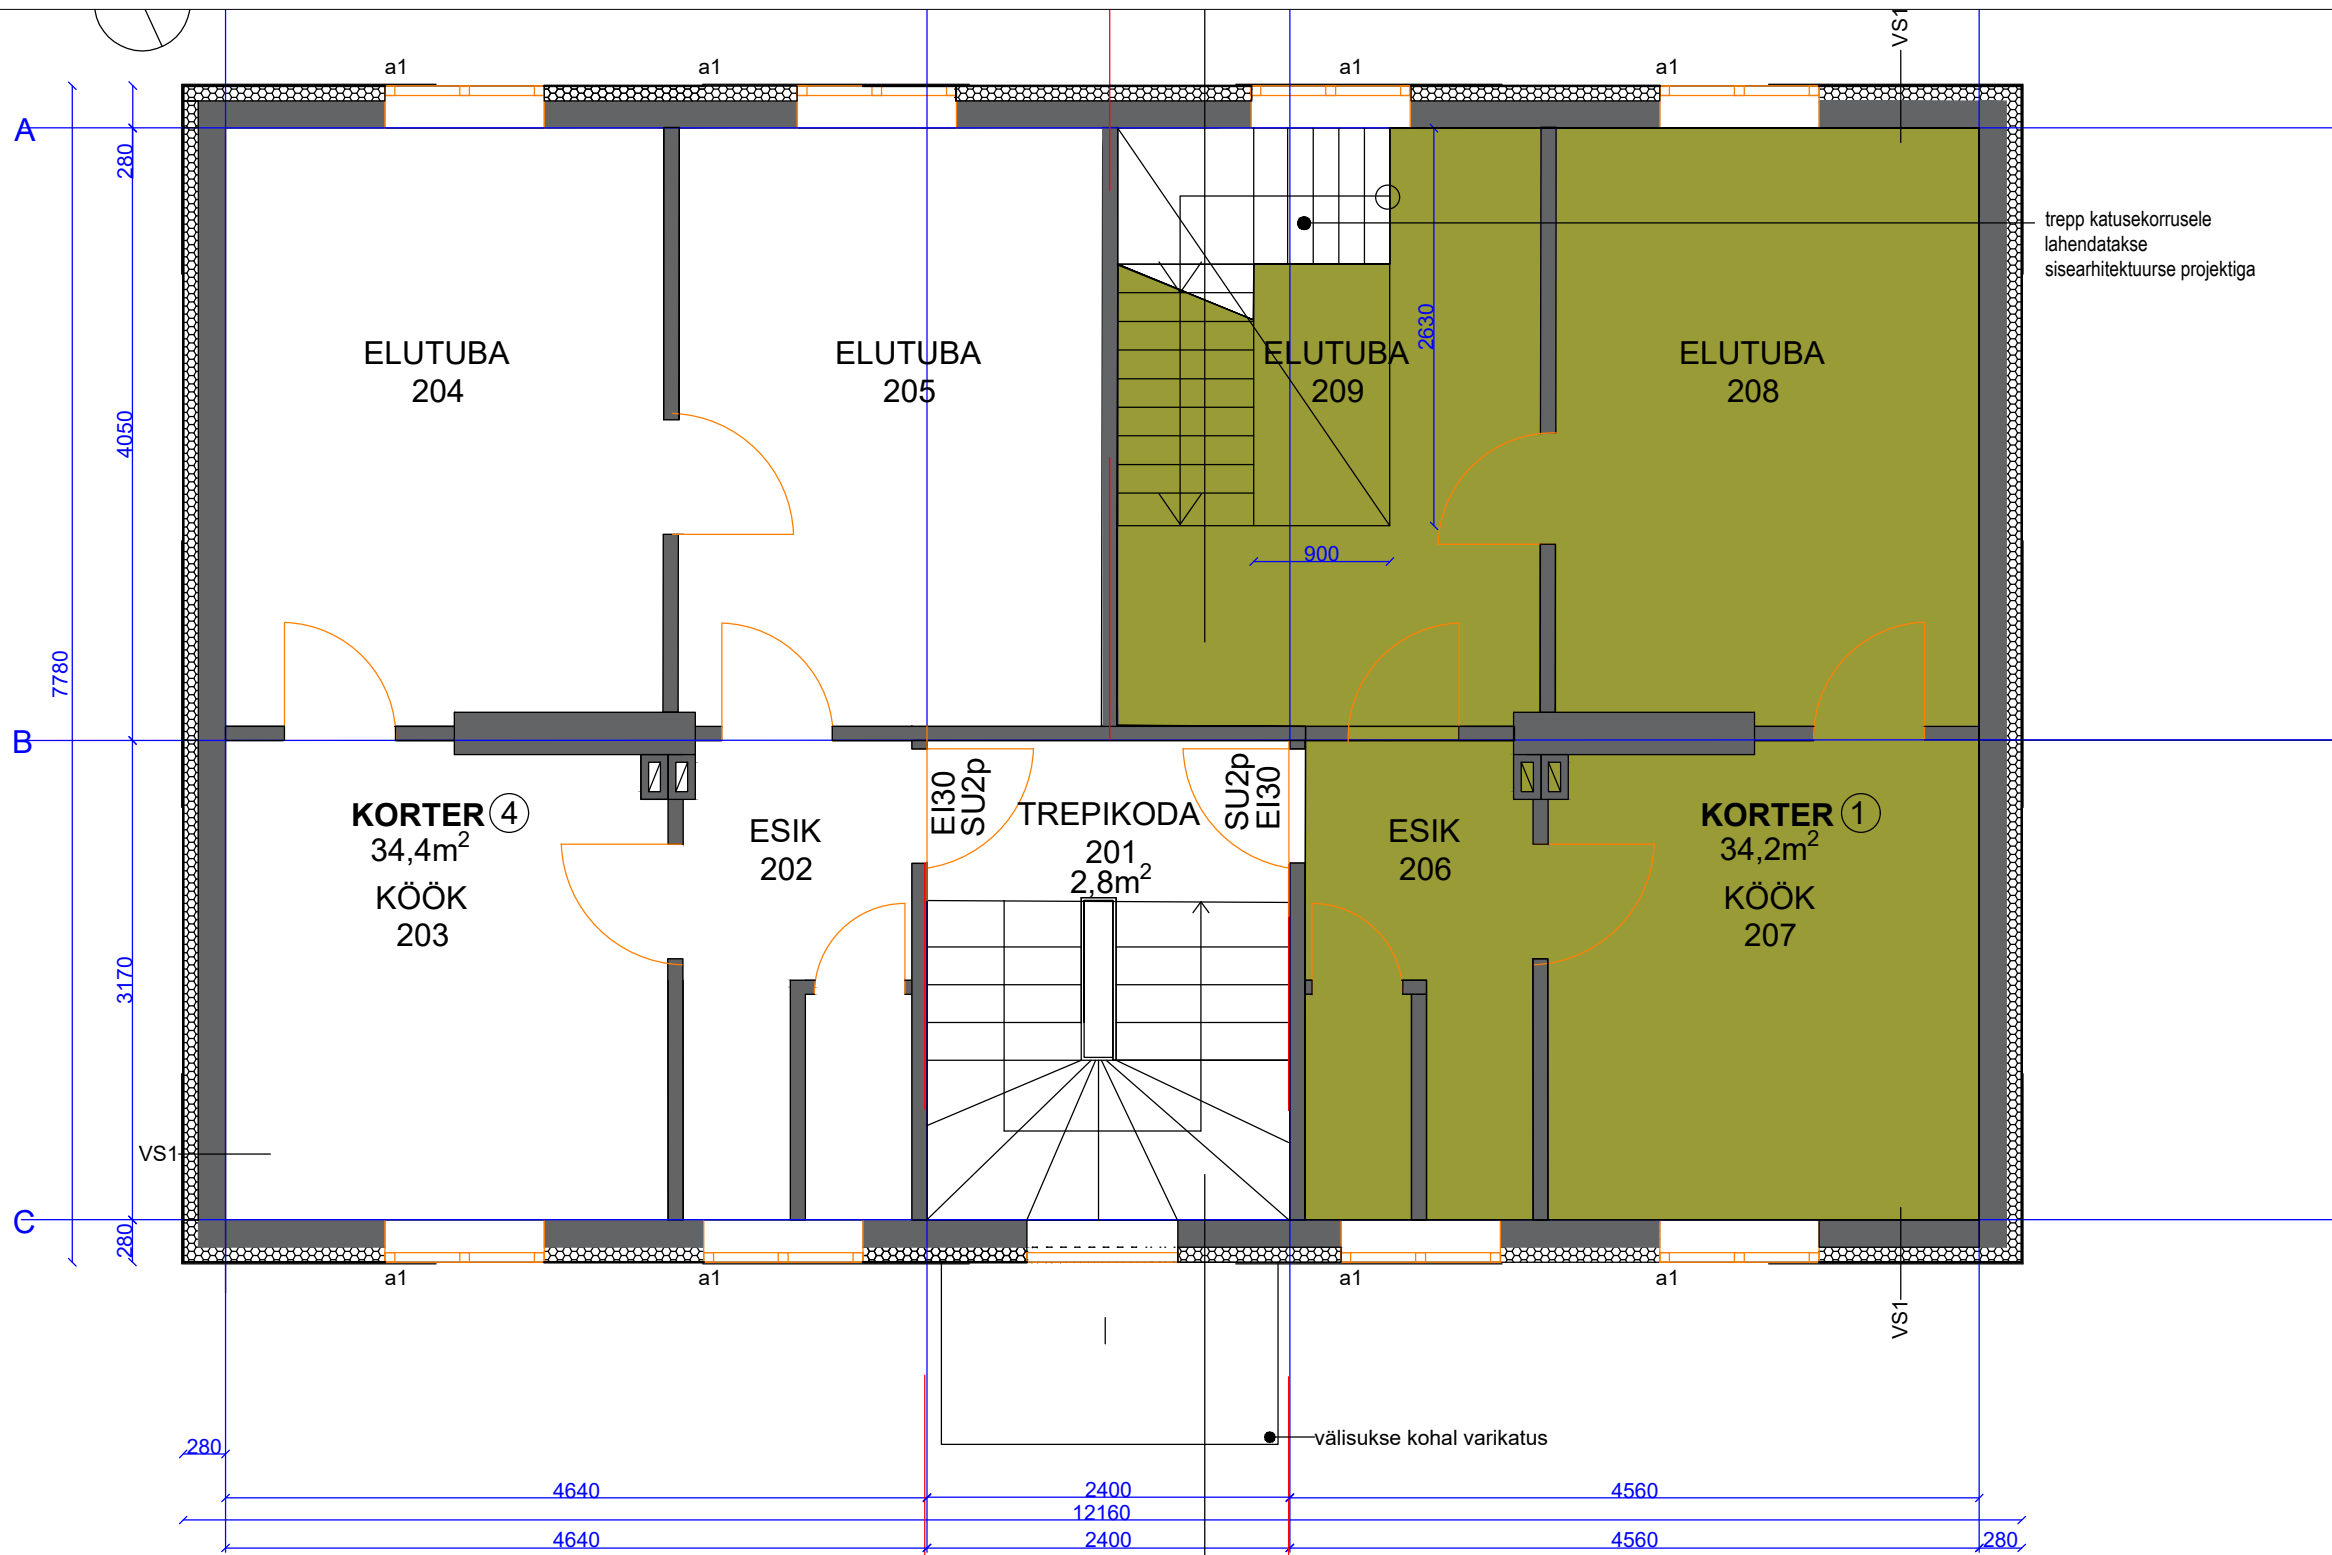

1	- OLEMASOLEVAD KONSTRUKTSIOONID,SISSESEINAD			
	- KATUSEKORRUSELE LAIENDATAV KORTER			
KORTERID	NR	TUBADE ARV	PIND	VERANDA
	3	2/ 5	34,2	-
	4	2	34,4	-
	KOKKU		68,6	-
MUUD RUUMID				
	RUUMI NIMETUS	S.NETOPIND		
	koridorid ja trepikoda	2,8		
	KOKKU	2,8		
2.KORRUSE SULETUD NETOPIND KOKKU				71,4m²

KÕIK MÕÕDUD TÄPSUSTADA VASTAVALT TEGELIKULE OLUKORRALE
KÕIK KONSTRUKTSIOONID TÄPSUSTADA INSENERIGA
MUUDATUSED KOOSKÖLASTADA ARHITEKTIGA

Töö nimi		Tellija		
KORTERELAMU RENOVEERIMISE JA KATUSEKORRUSE VÄLJAEHITAMISE PROJEKT				
Objekti asukoht	NÕMME LO, TALLINN, HARJUMAA	Stadium	EESKIIS	
Joonise nimi	2. KORRUSE PLAAN	Mõõtkaava	Leht	Lehti kokku
		1:50	2- 03	
		Sertifikaat		
		Kuupäev	20.02.2009	