


PÕHIPLAAN
1:100

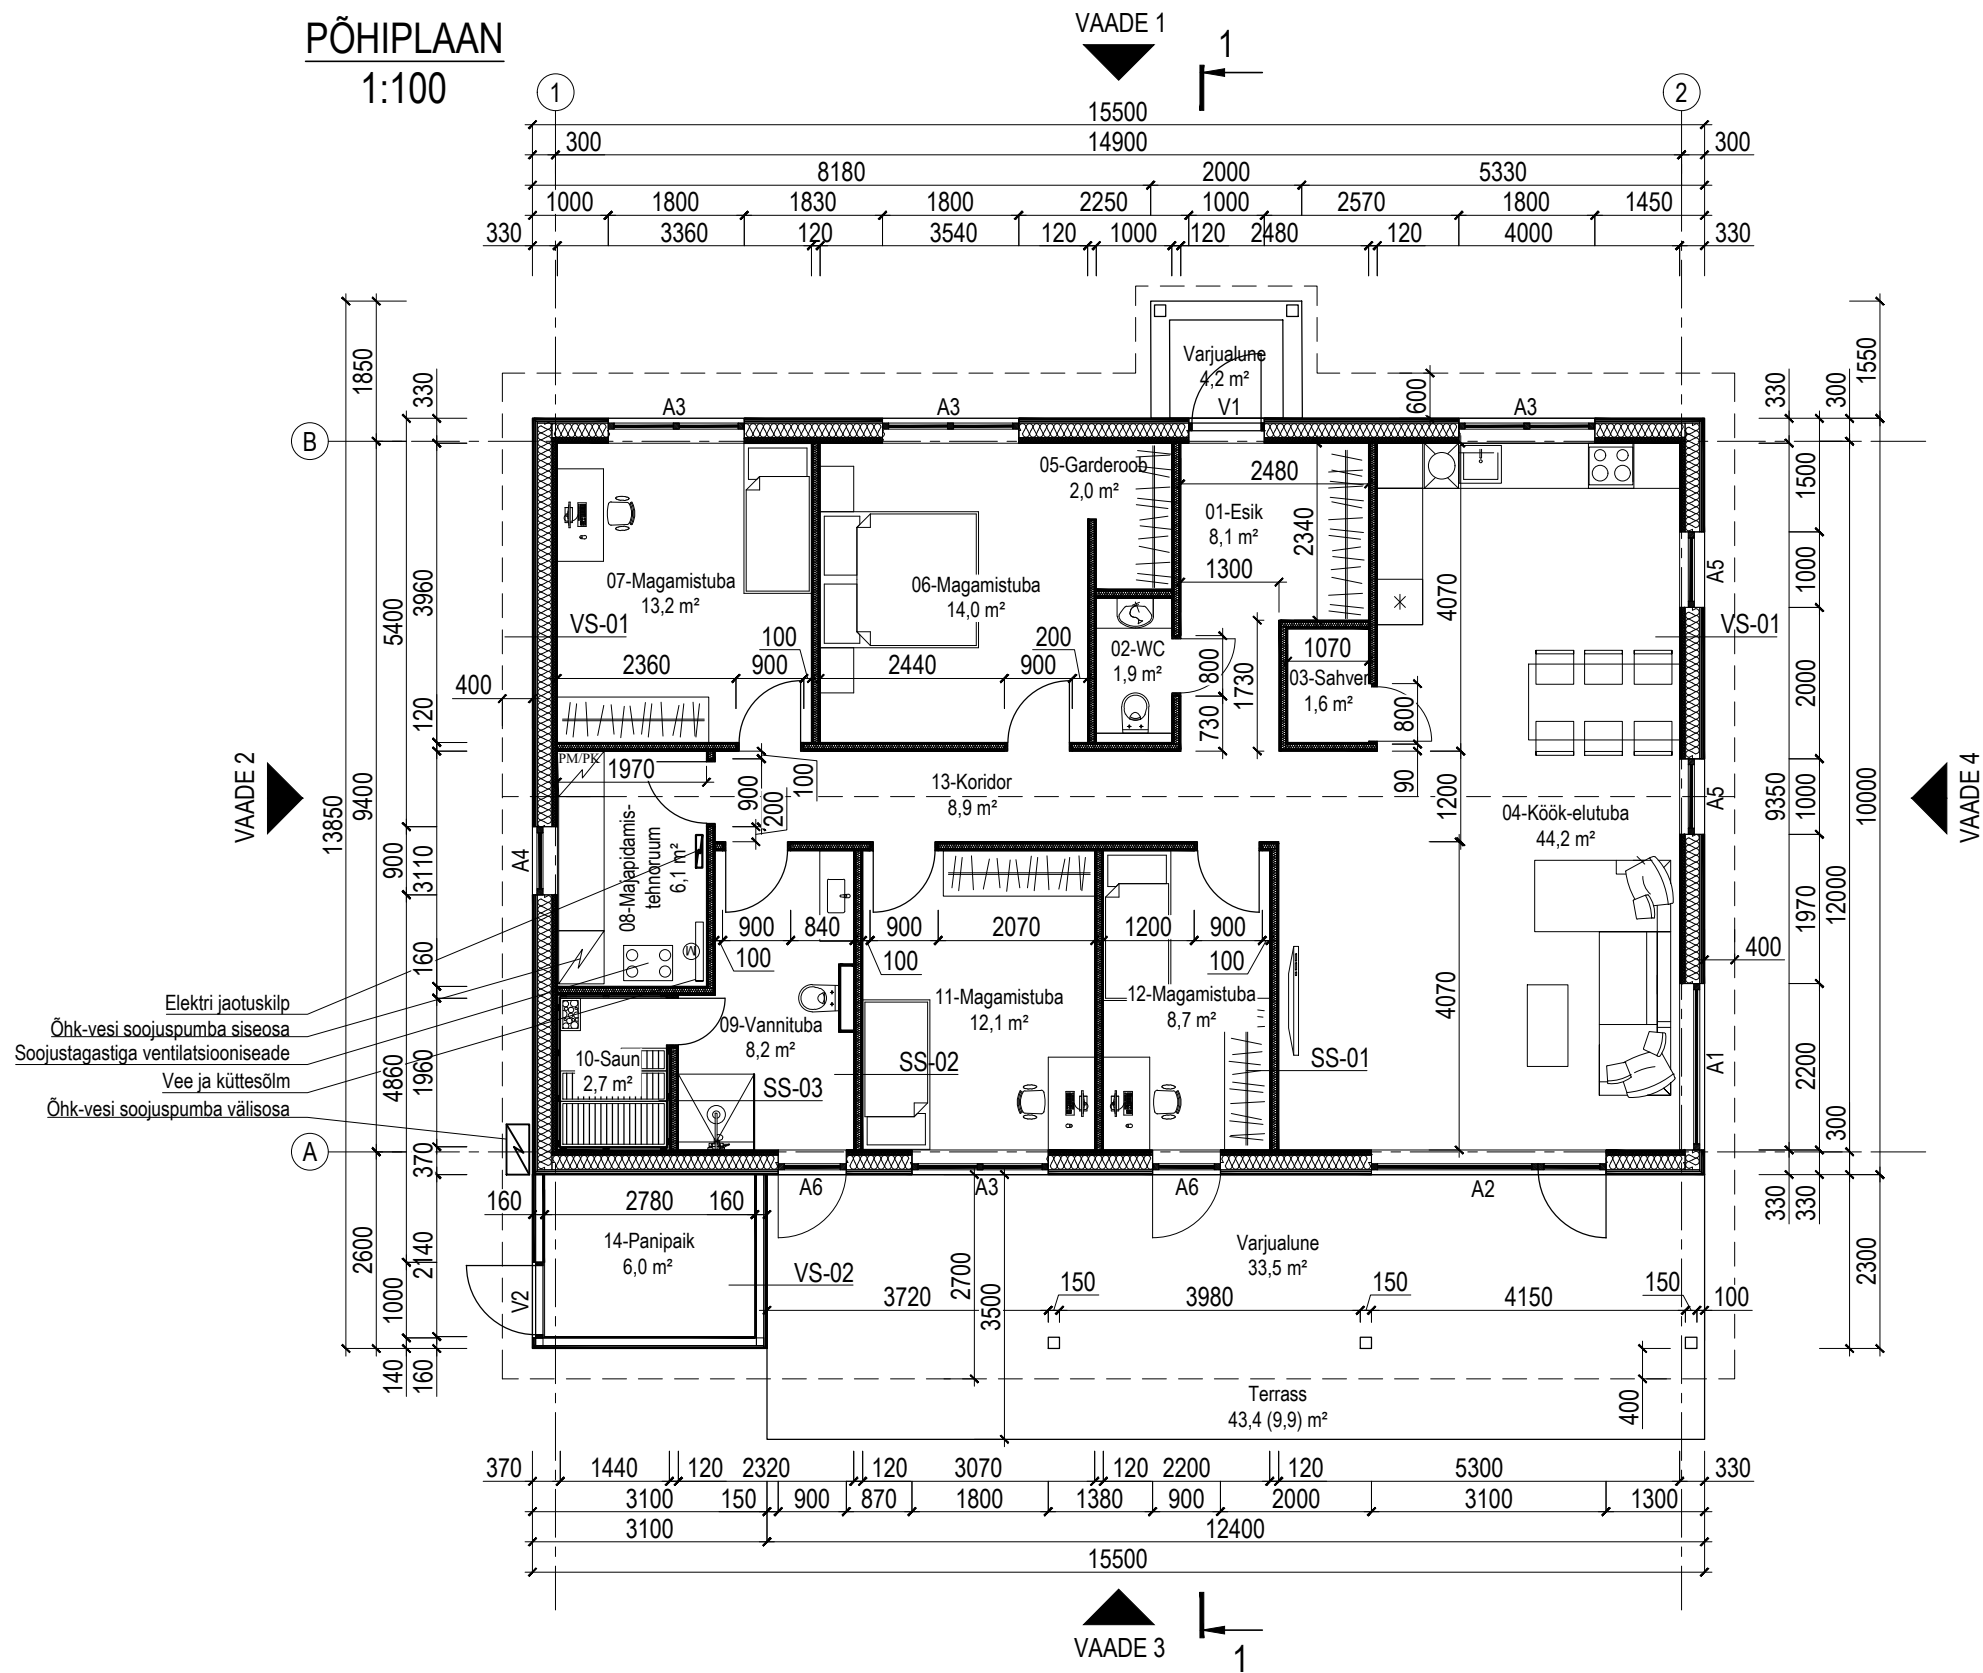

Address	Valingu küla, Saue vald, Harju maakond	Staadium	Eelprojekt
Tellija		Joonise nimi	Mõõtkava
Ehitusprojekt	Elamu	Põhiplaan	1:100
			Kuupäev 31.07.2025
		Töö nr P2523	Joonise nr AR-5-01
			Formaat A3