


Esimese korruse plaan 1:100

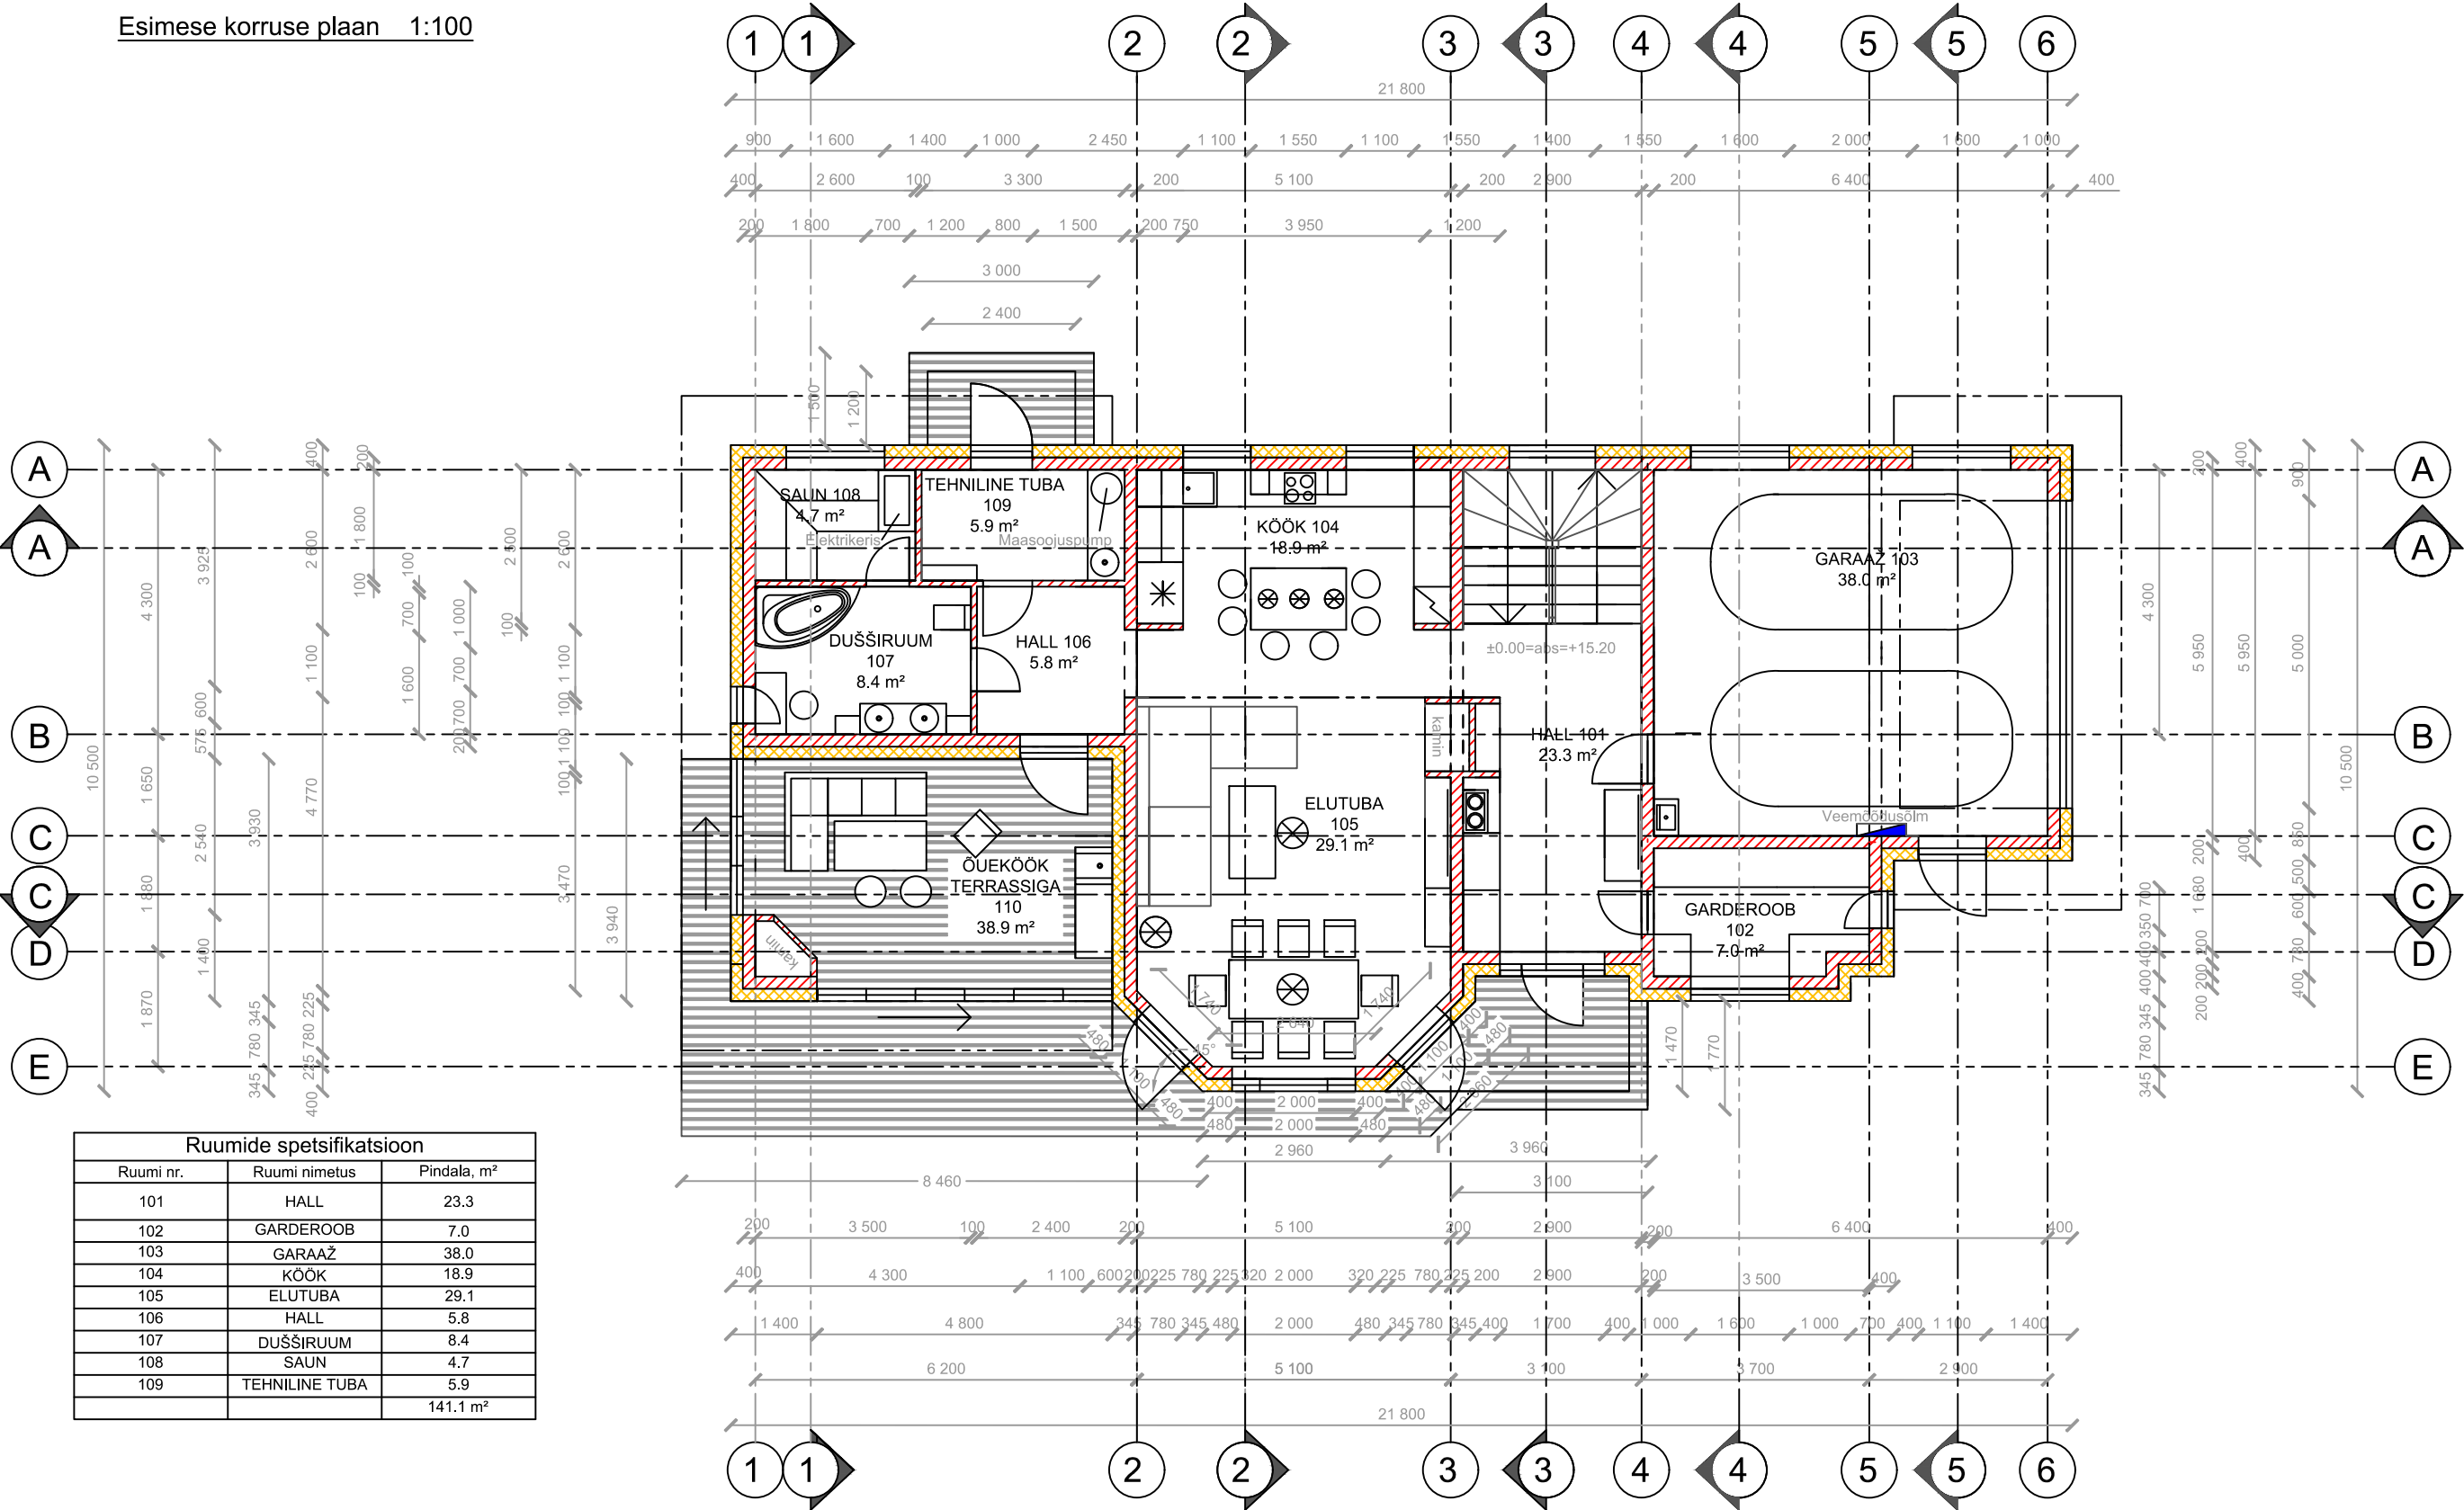

Ruumide spetsifikatsioon		
Ruumi nr.	Ruumi nimetus	Pindala, m²
101	HALL	23.3
102	GARDEROOB	7.0
103	GARAAŽ	38.0
104	KÖÖK	18.9
105	ELUTUBA	29.1
106	HALL	5.8
107	DUŠŠIRUUM	8.4
108	SAUN	4.7
109	TEHNILINE TUBA	5.9
		141.1 m²

Joonise nimetus:

Esimese korruse plaan

STAADIUM	EP
JOONISE NR.	03
FORMAAT	A3
MÕÕTKAVA	1:100, 1:1

29.01.2019