


Teise korruse plaan 1:100

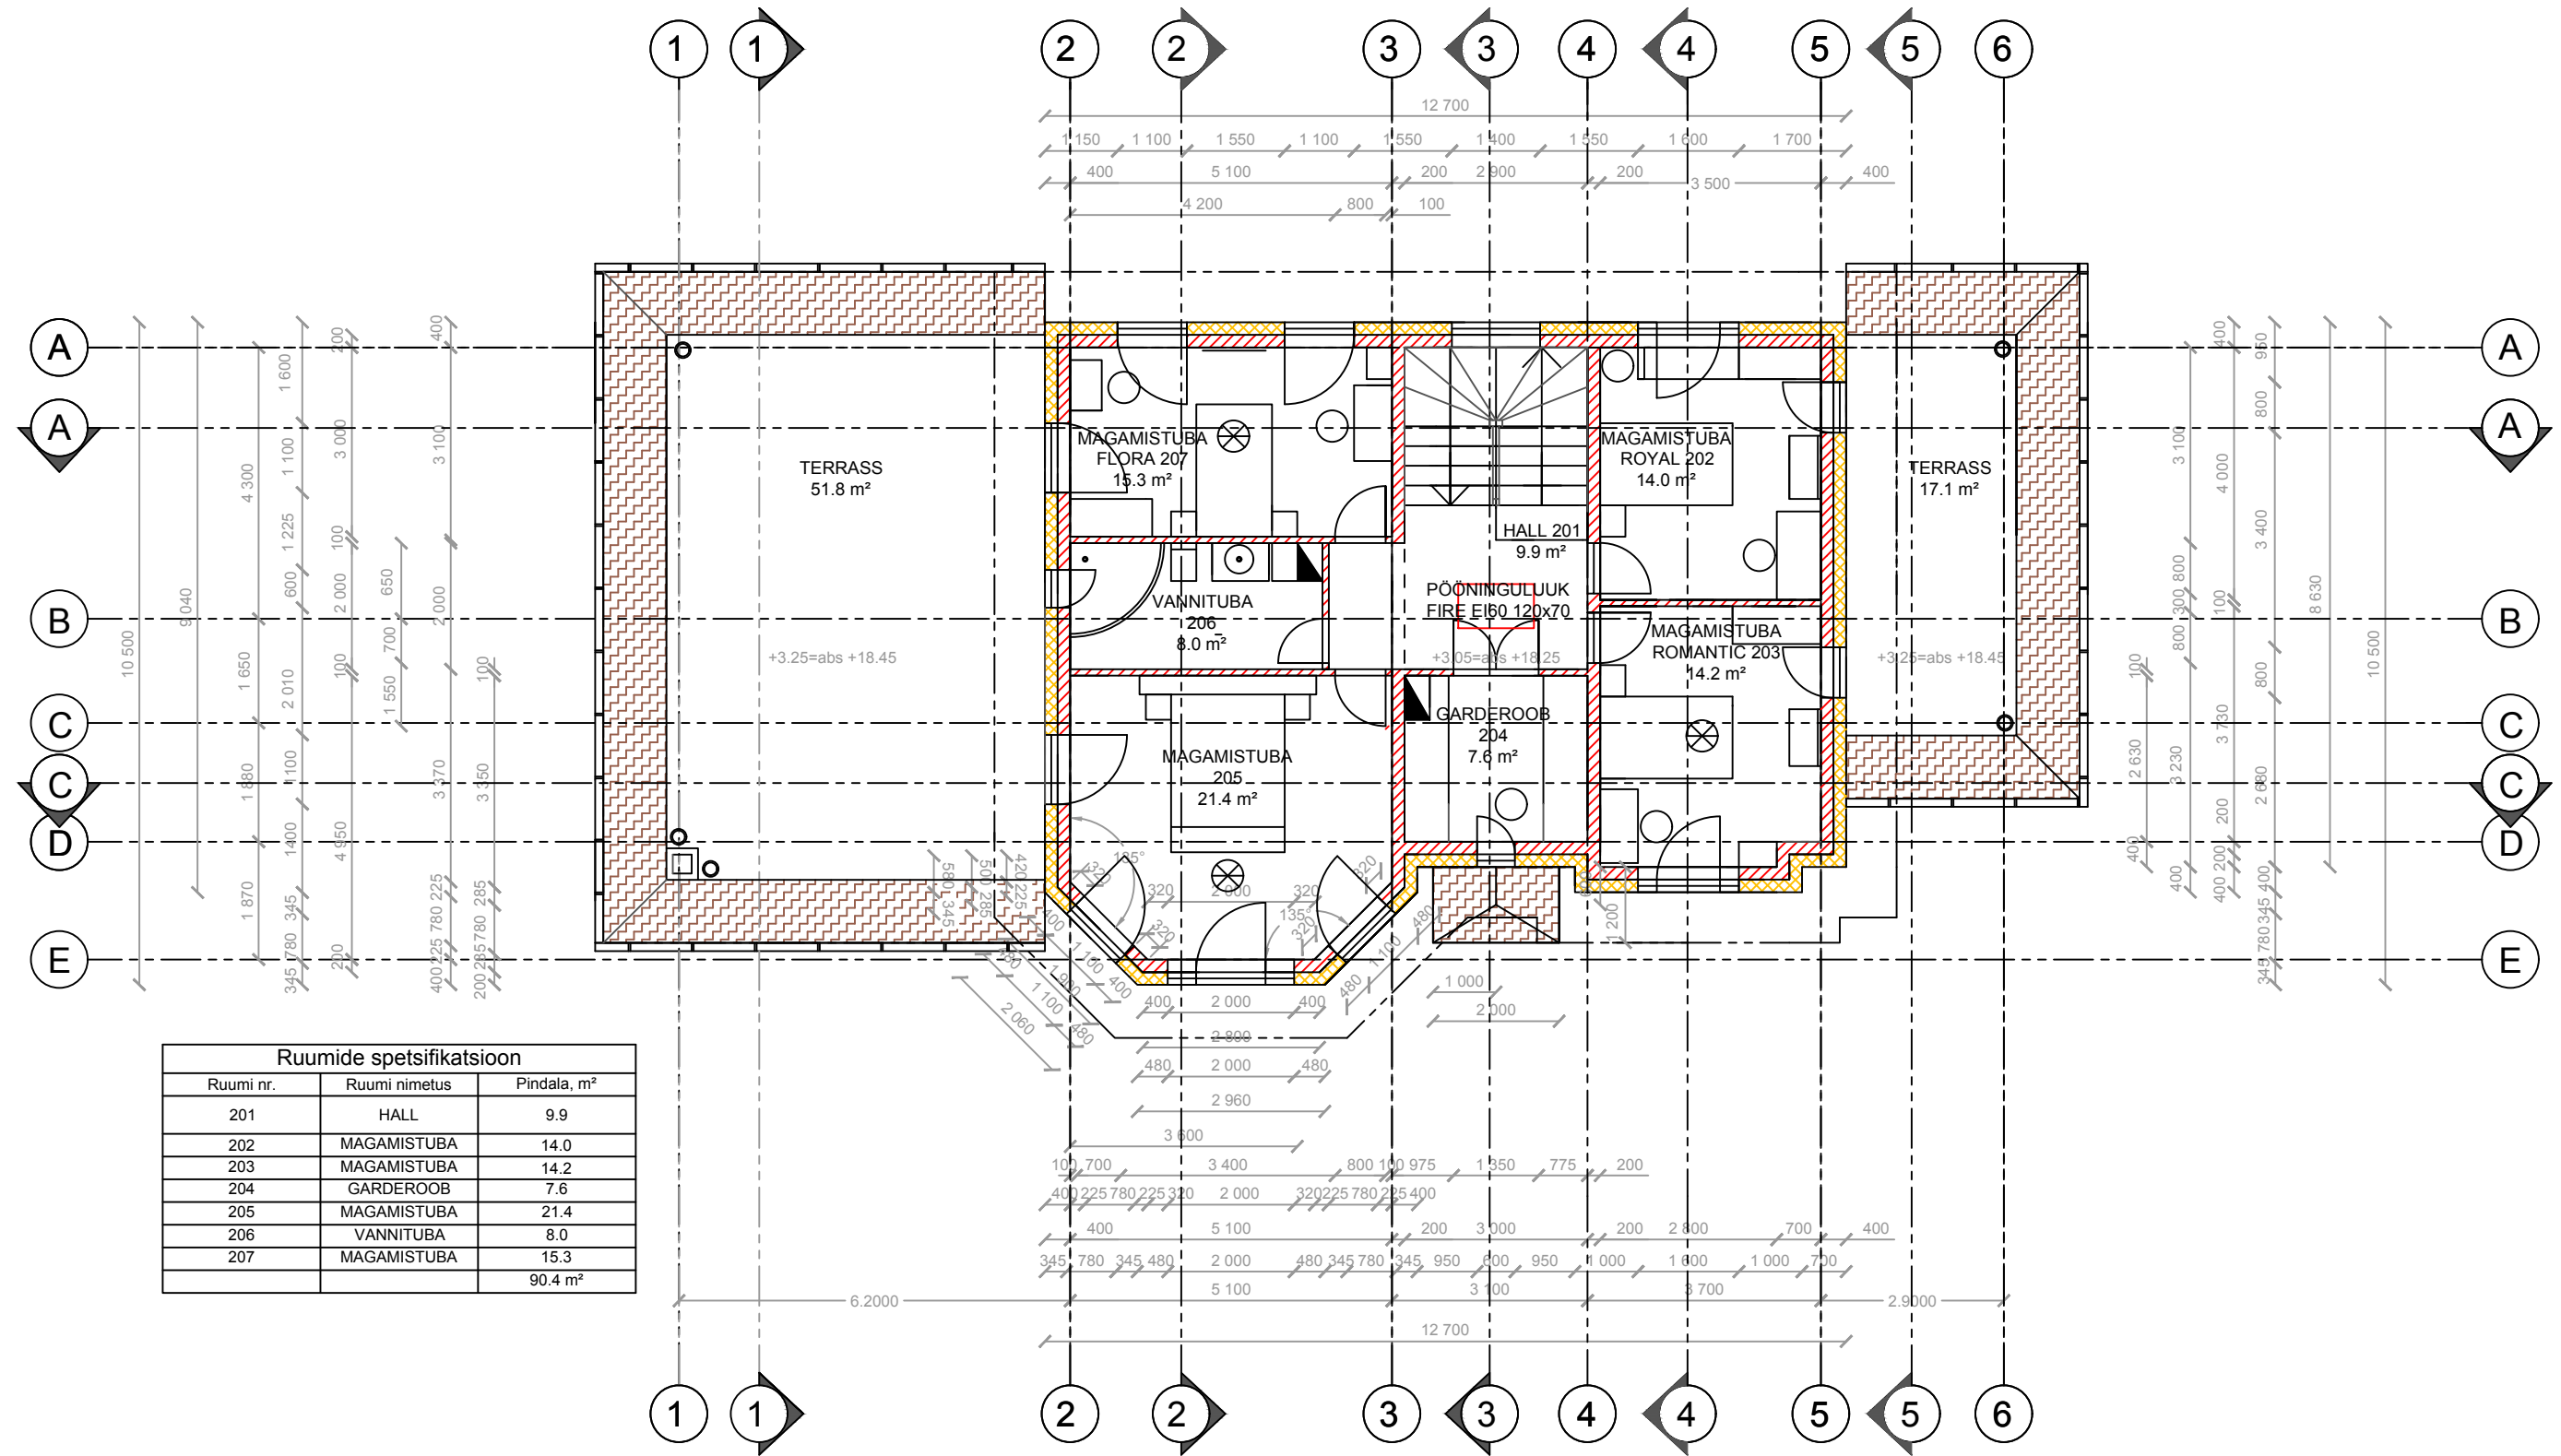

STAADIUM	EP
JOONISE NR.	04
FORMAAT	A3
MÕÕTKAVA	1:100, 1:1

Joonise nimetus:

Teise korruse plaan

29.01.2019