


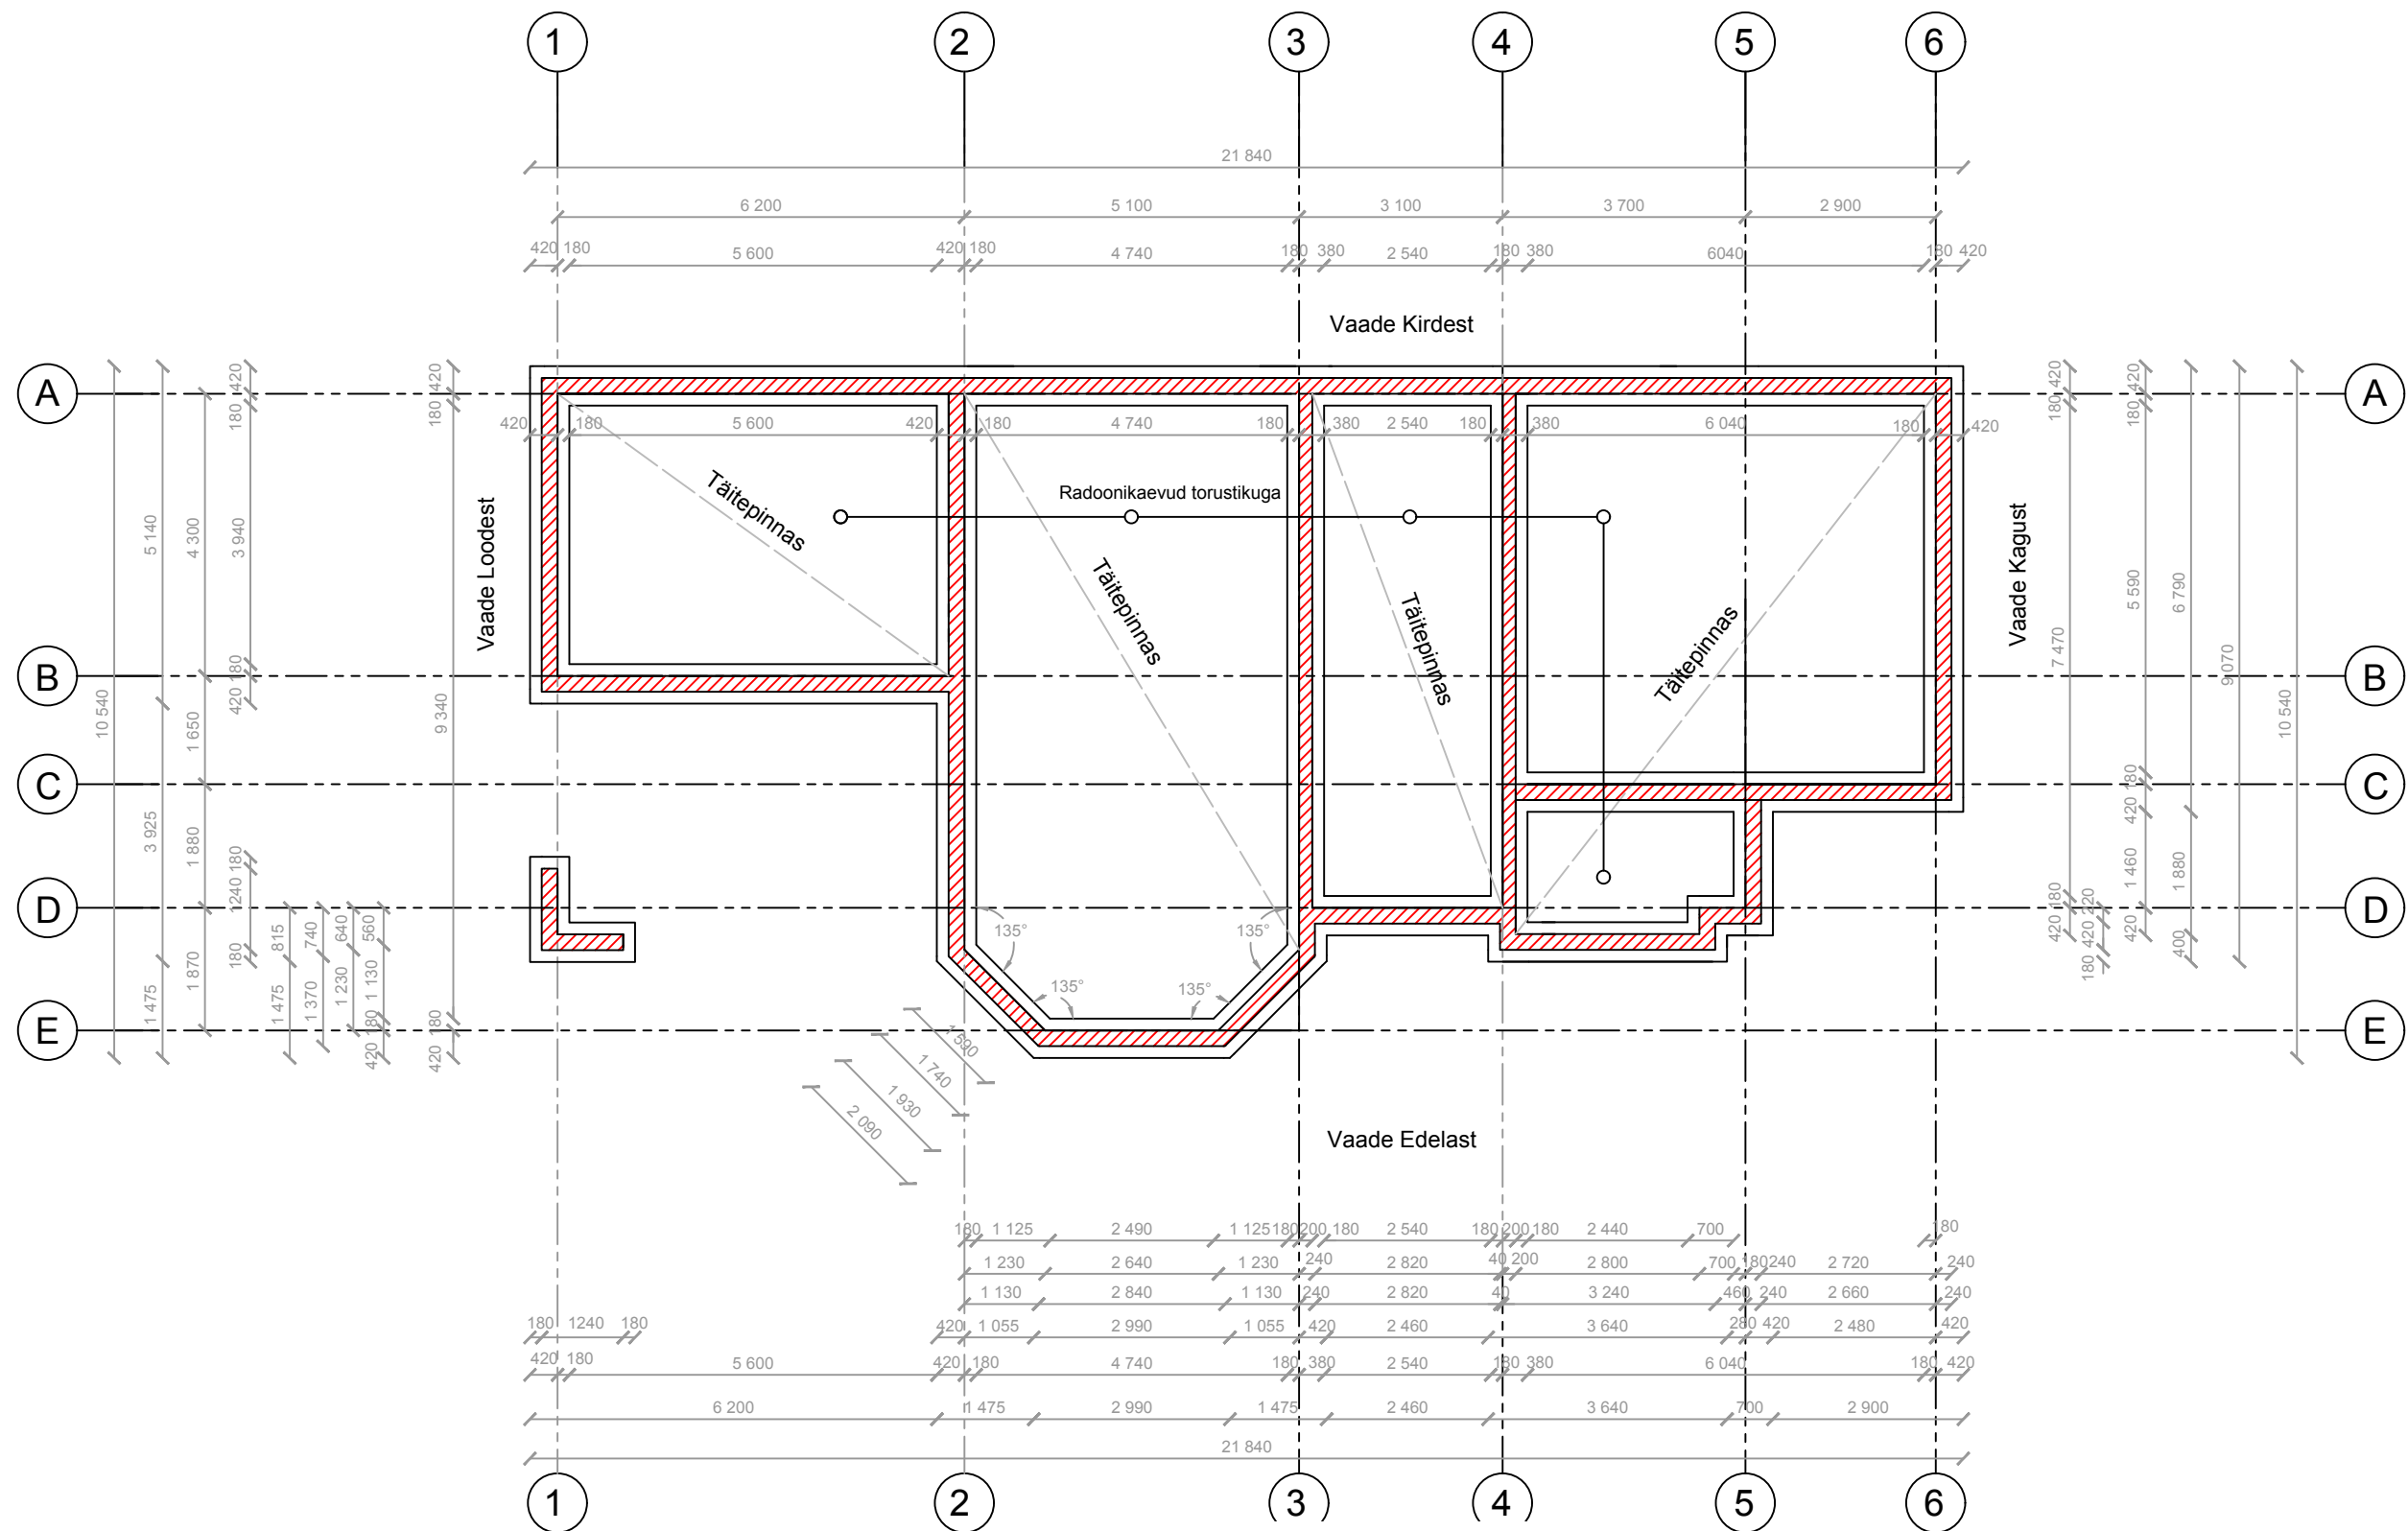

Joonise nimetus:

Vundamentide plaan

STAADIUM	EP
JOONISE NR.	02
FORMAAT	A3
MÕÕTKAVA	1:100, 1:1

29.01.2019