


Katuse plaan 1:100

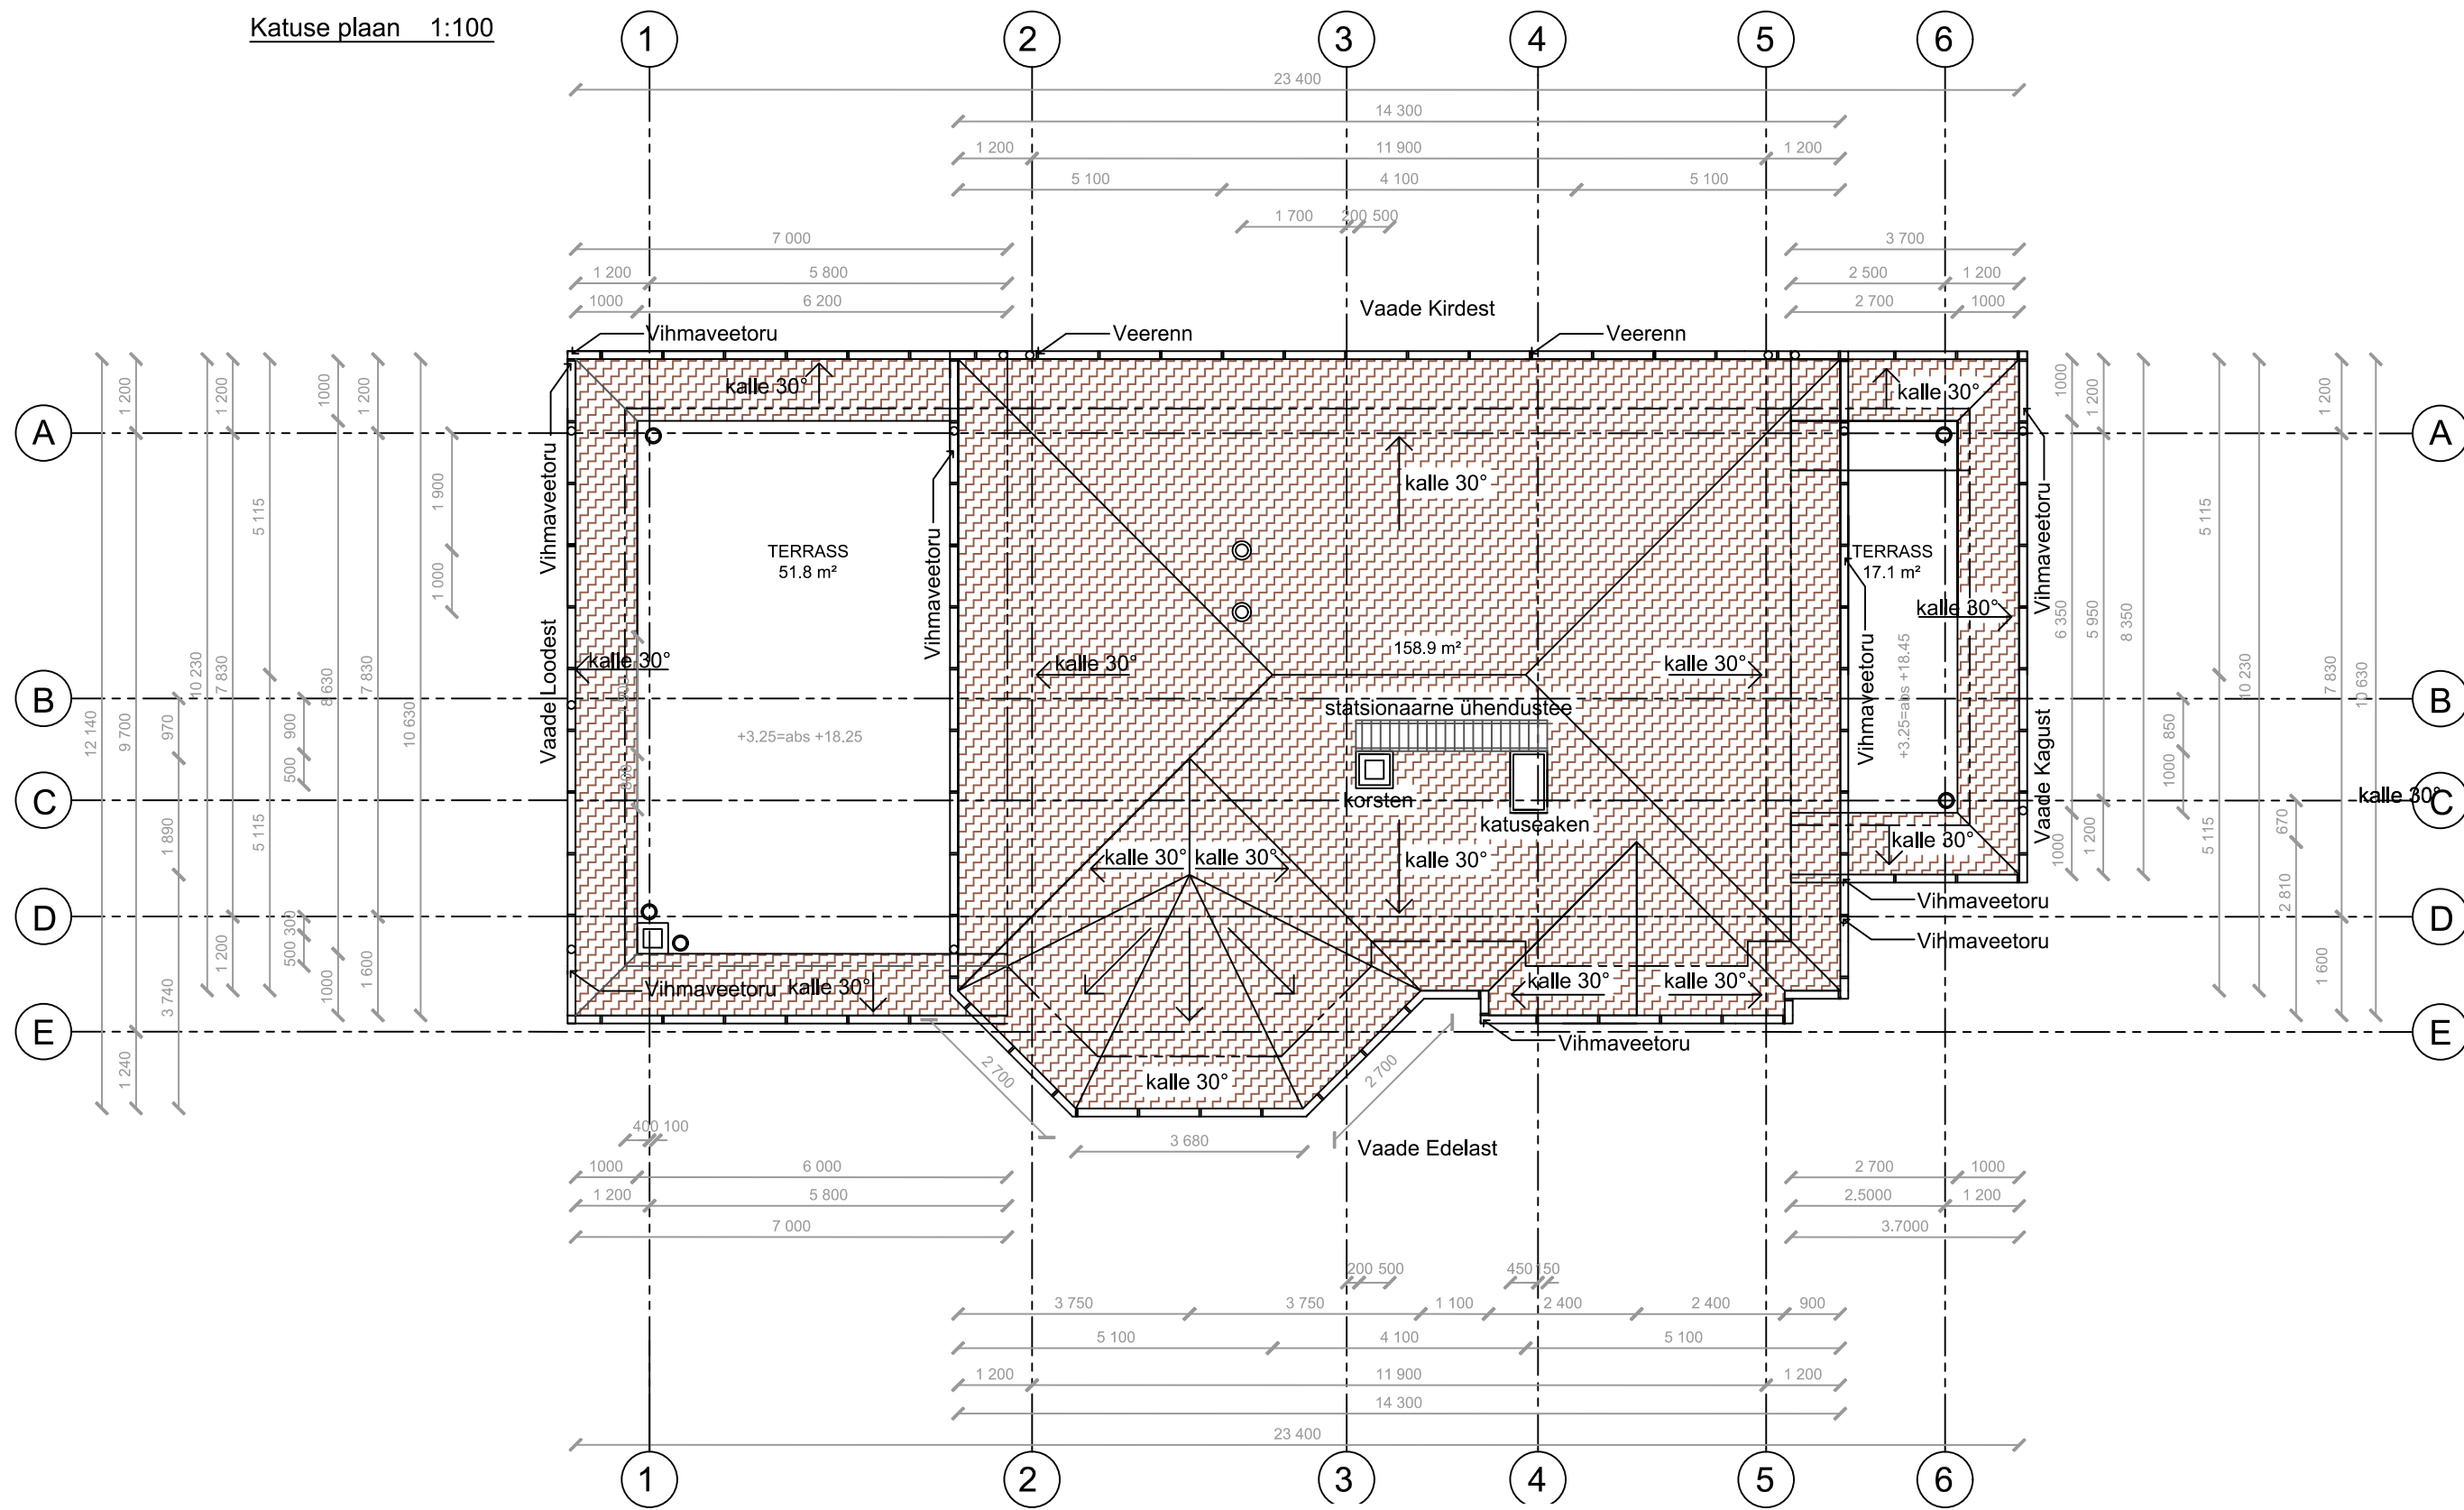

Joonise nimetus:

Katuse plaan

STAADIUM	EP
JOONISE NR.	07
FORMAAT	A3
MÕÕTKAVA	1:100, 1:1

29.01.2019