


GENERAL NOTES

1. Esialgne joonis
2. Loads:
- Dead load roof: 650 N/m²
- Dead load ceiling: 400 N/m²
- Snow load: 1500 N/m²
- Wind load, (velocity pressure): 650 N/m²
- Live load attic: 0 N/m²
3. Seinad ja talad, mis on joonisele märgitud, eeldatakse olevat kandvad.
4. Joonis ja sellega kaasnevad arvutused on OÜ Trustek omand.
Jooniste kopeerimine, levitamine ja kasutamine ilma OÜ Trustek loata on keelatud.
5. Enne tootmist peab klient olema veendunud, et fermiplaan, fermid ja tugisüsteem on kooskõlas tema soovide ja tahtmise.
6. Kivikatus
fermi samm roovituse ristlõige
-600mm 50x50mm
600-900mm 50x50mm
900-1200mm 50x75mm
1200mm+ 50x100mm

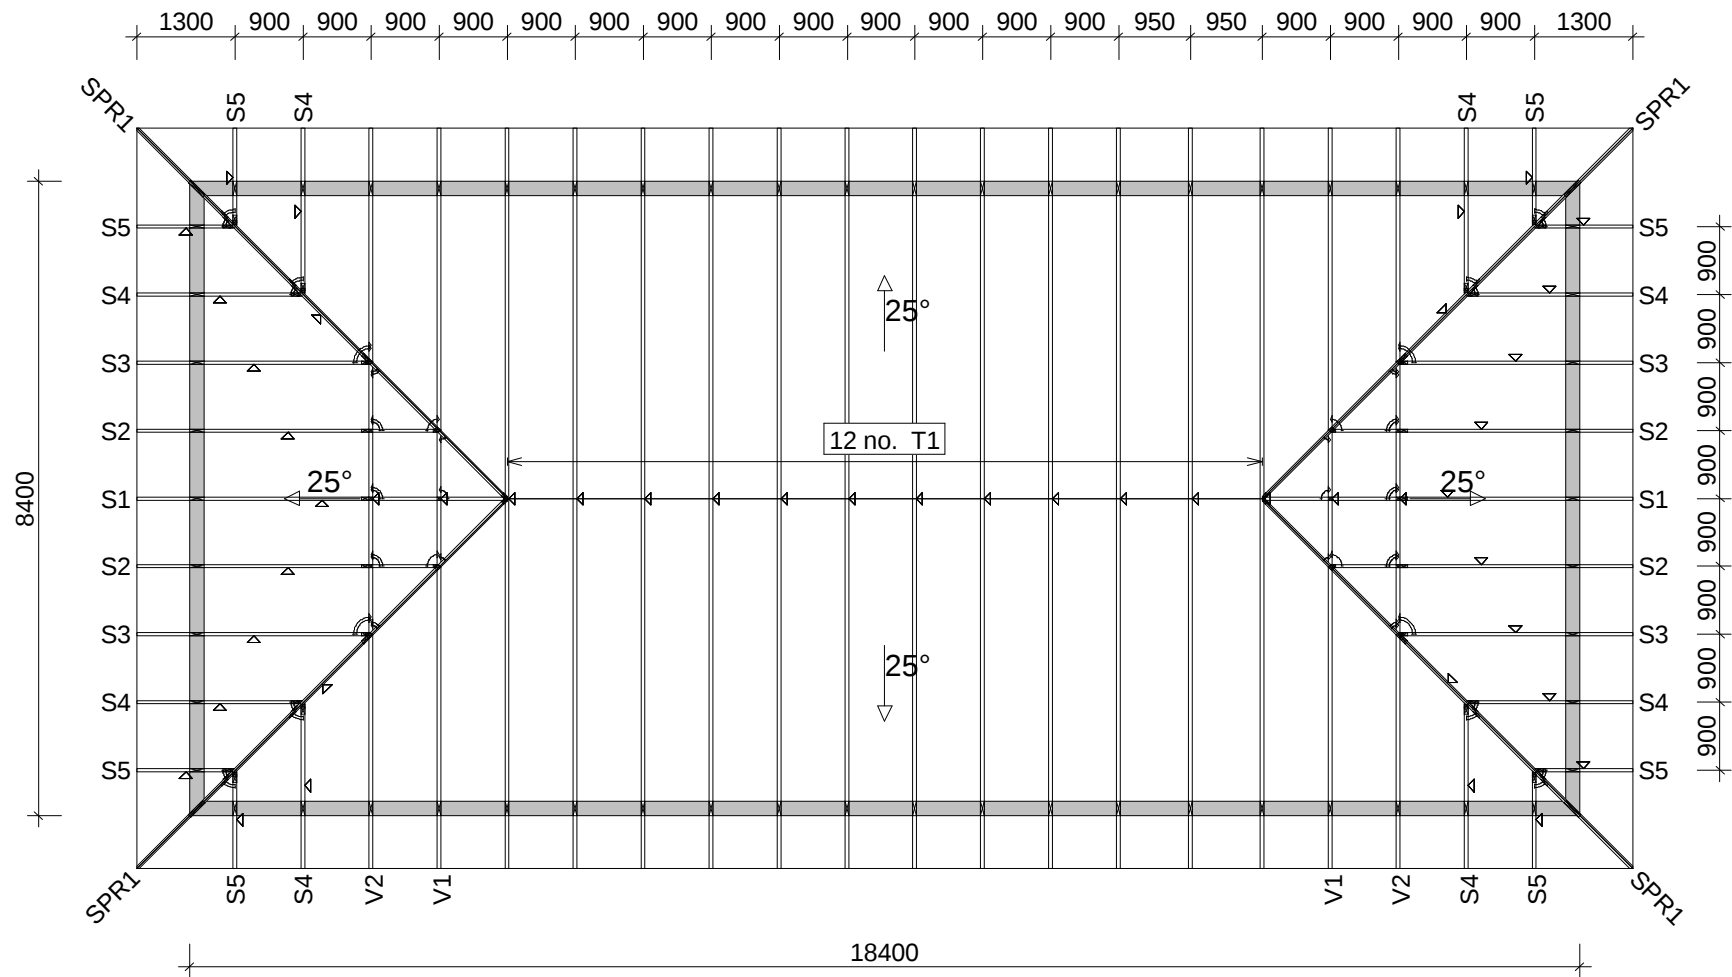

DRAWN	CHECKED	JOB NO.
E.M	M.Junolainen	0
		20200211

CODE TYPE NO.	DRAWING NUMBER	REG.
---------------	----------------	------

SCALE 1:100