


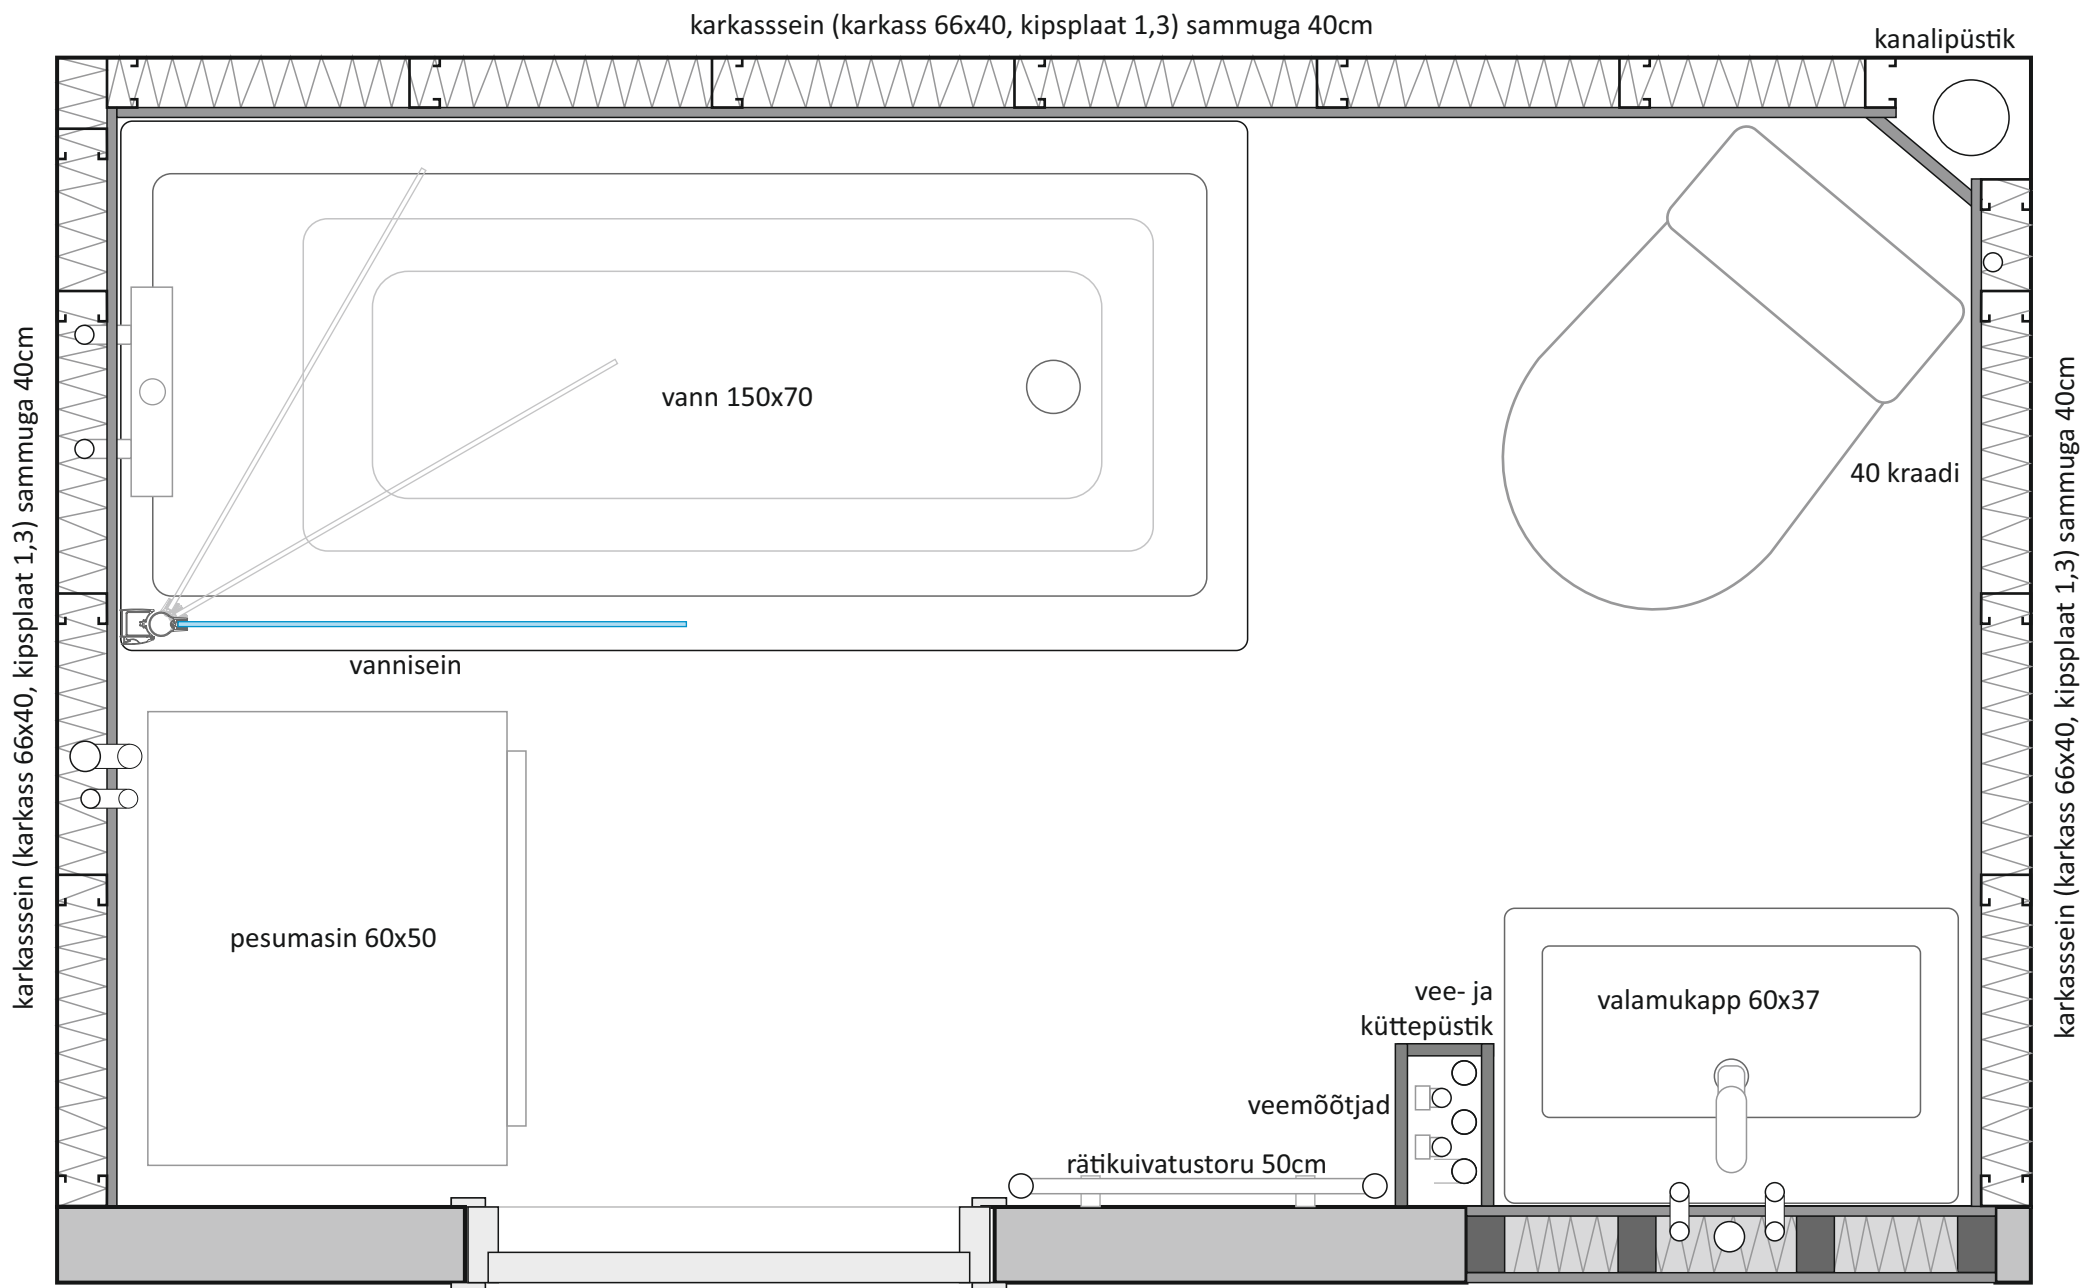

VM 30186

Siili tn.7B-57

Vannitoa ja WC remont. M1:10
Planeeringu korrektuur. Joon. 02a