


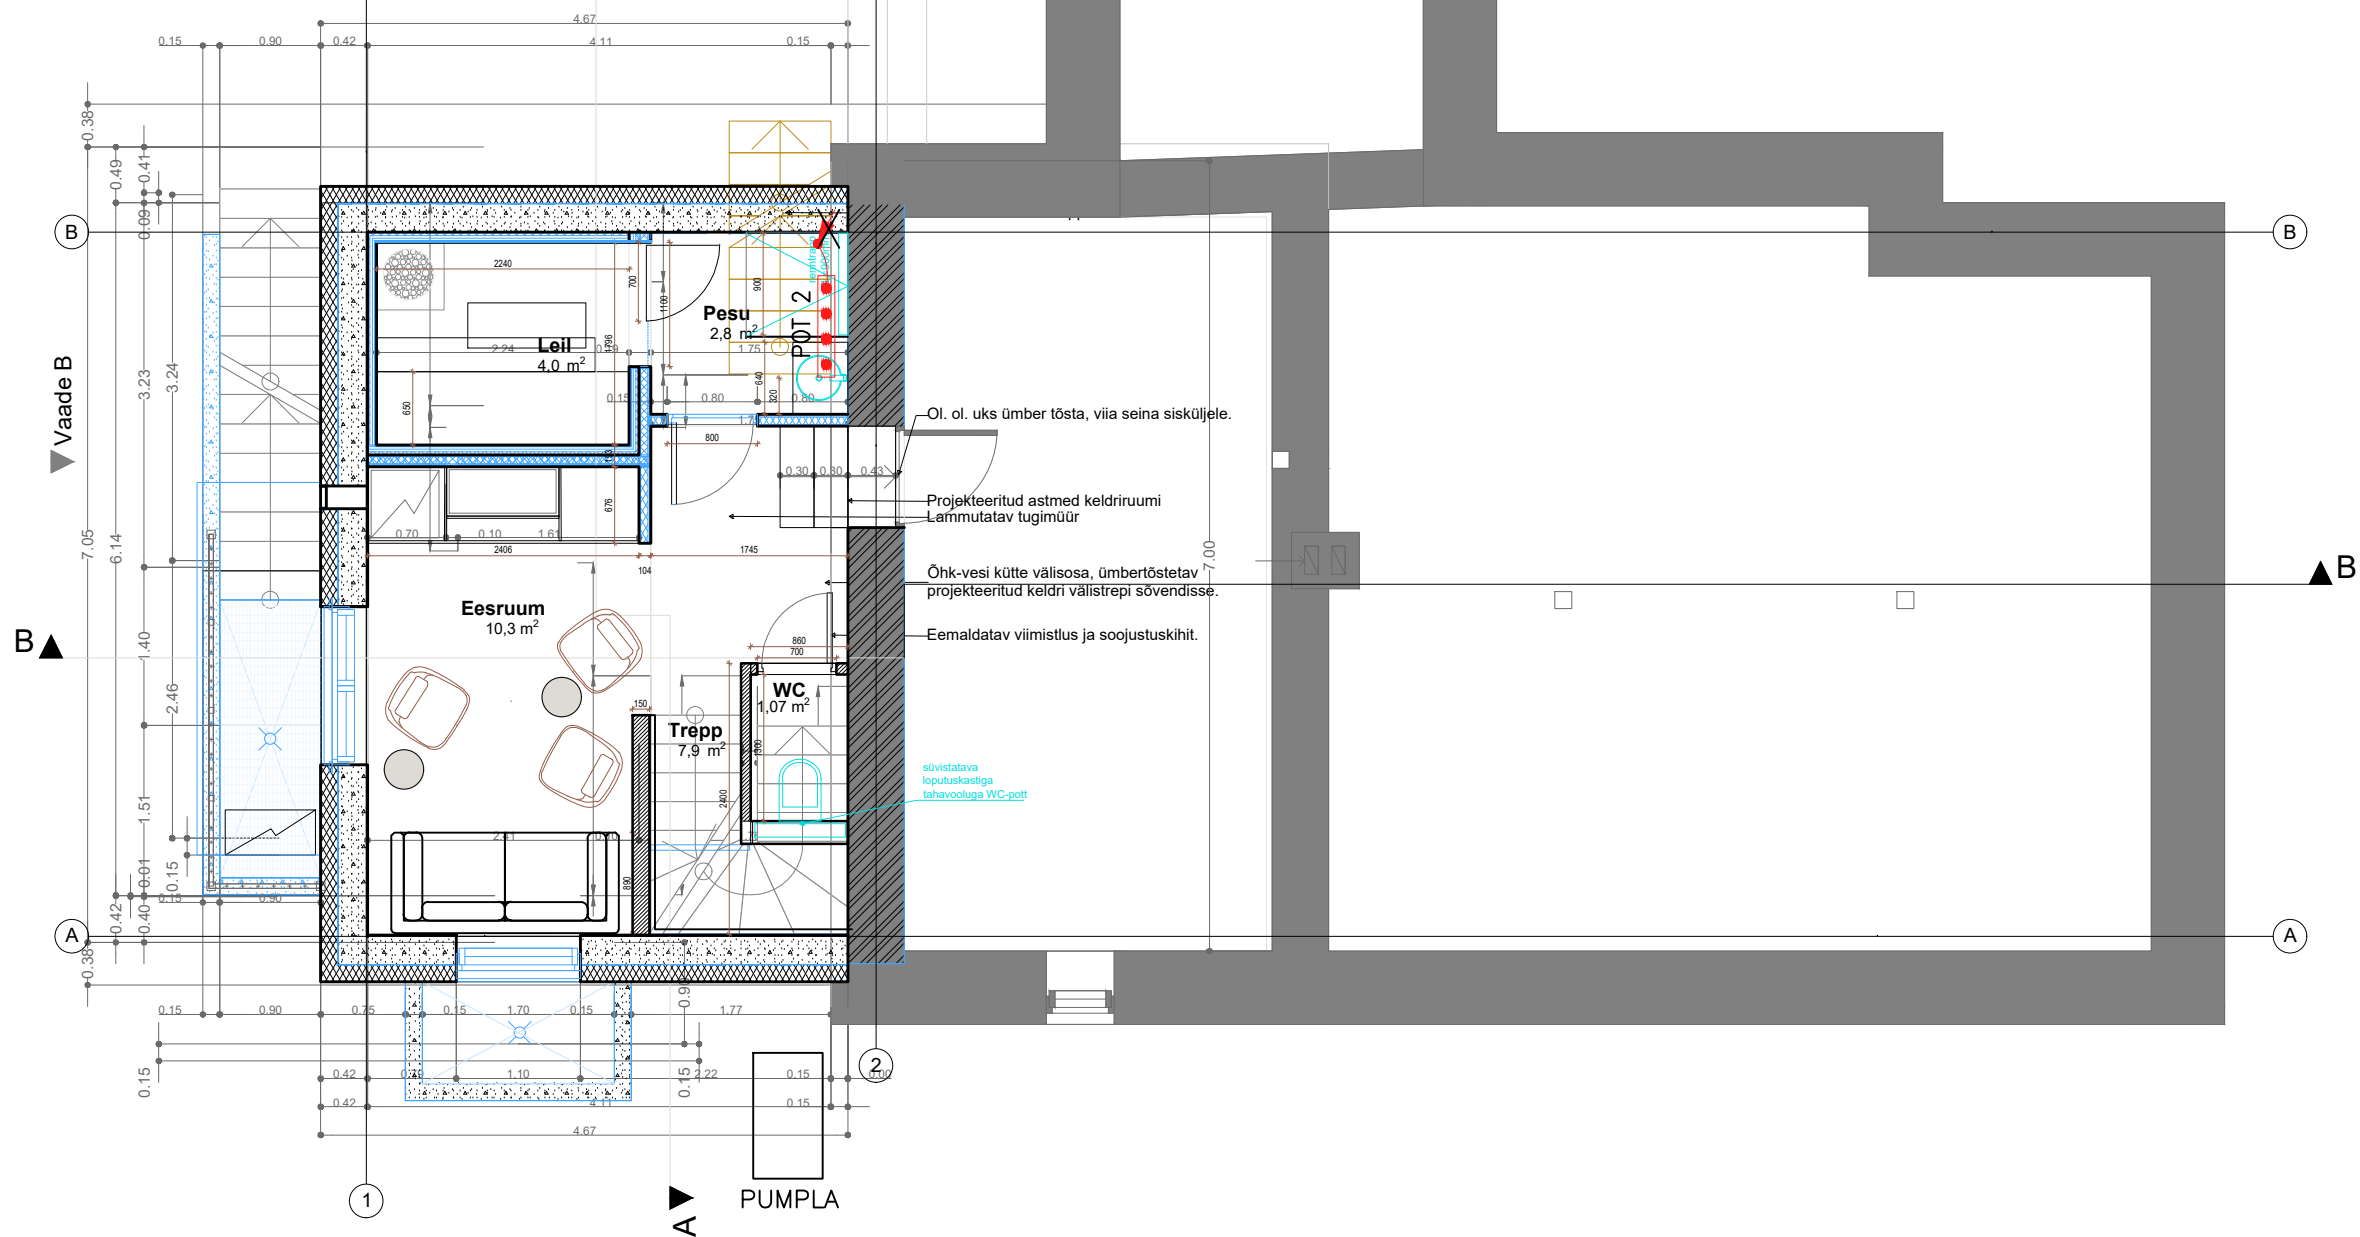

MÄRKUSED

ELEKTRITÖÖDEL JÄRGIDA ELEKTRI- JA TÖÖOHUTUST, SEADUSI, MÄÄRUSEID, STANDARDEID, SEADMETE PAIGALDUSJUHISEID

INSTALLATSIOON TEOSTADA SÜVISPAIGALDUSENA

KÕIK HARUKARBID PEAVAD OLEMA TEENENDATAVAD. KAABLITE LÄBIVIIGUD LÄBI HOONE KOHTKINDLA KONSTRUKTSIOONI PEAB OLEMA TEOSTATUD MEHAANILISELT KAITSEGA (TORUS KÕRIS 450N)

KÕIK LÄBIVIIGUD TULEB TIHENDADA, TIHENDUS MATERJAL JA NÕUDED – JÄRGIDA PÄÄSTEAMETI JUHENDITEGA

LEILIRUUMIS KASUTADA KUUMAKINDLAT KAABLIT

LEILIRUUMIS, PESEMISRUUMIS TEOSTADA LISAPOTENSIAALIÜHTLUSTUS

POTENSIAALIÜHTLUSTUS TULEB RAJADA , METALLKONSTRUKTSIOONIDELE (KERGSEINTE METALLKARKASS, RIPLAGEDE KARKASS, SARRUSVÕRGULE), VENTILATSIOONITORUDELE, TORUSTIKULE, TRAPPIDE METALL KORPUSELE, METALLIST VALAMUTELE