



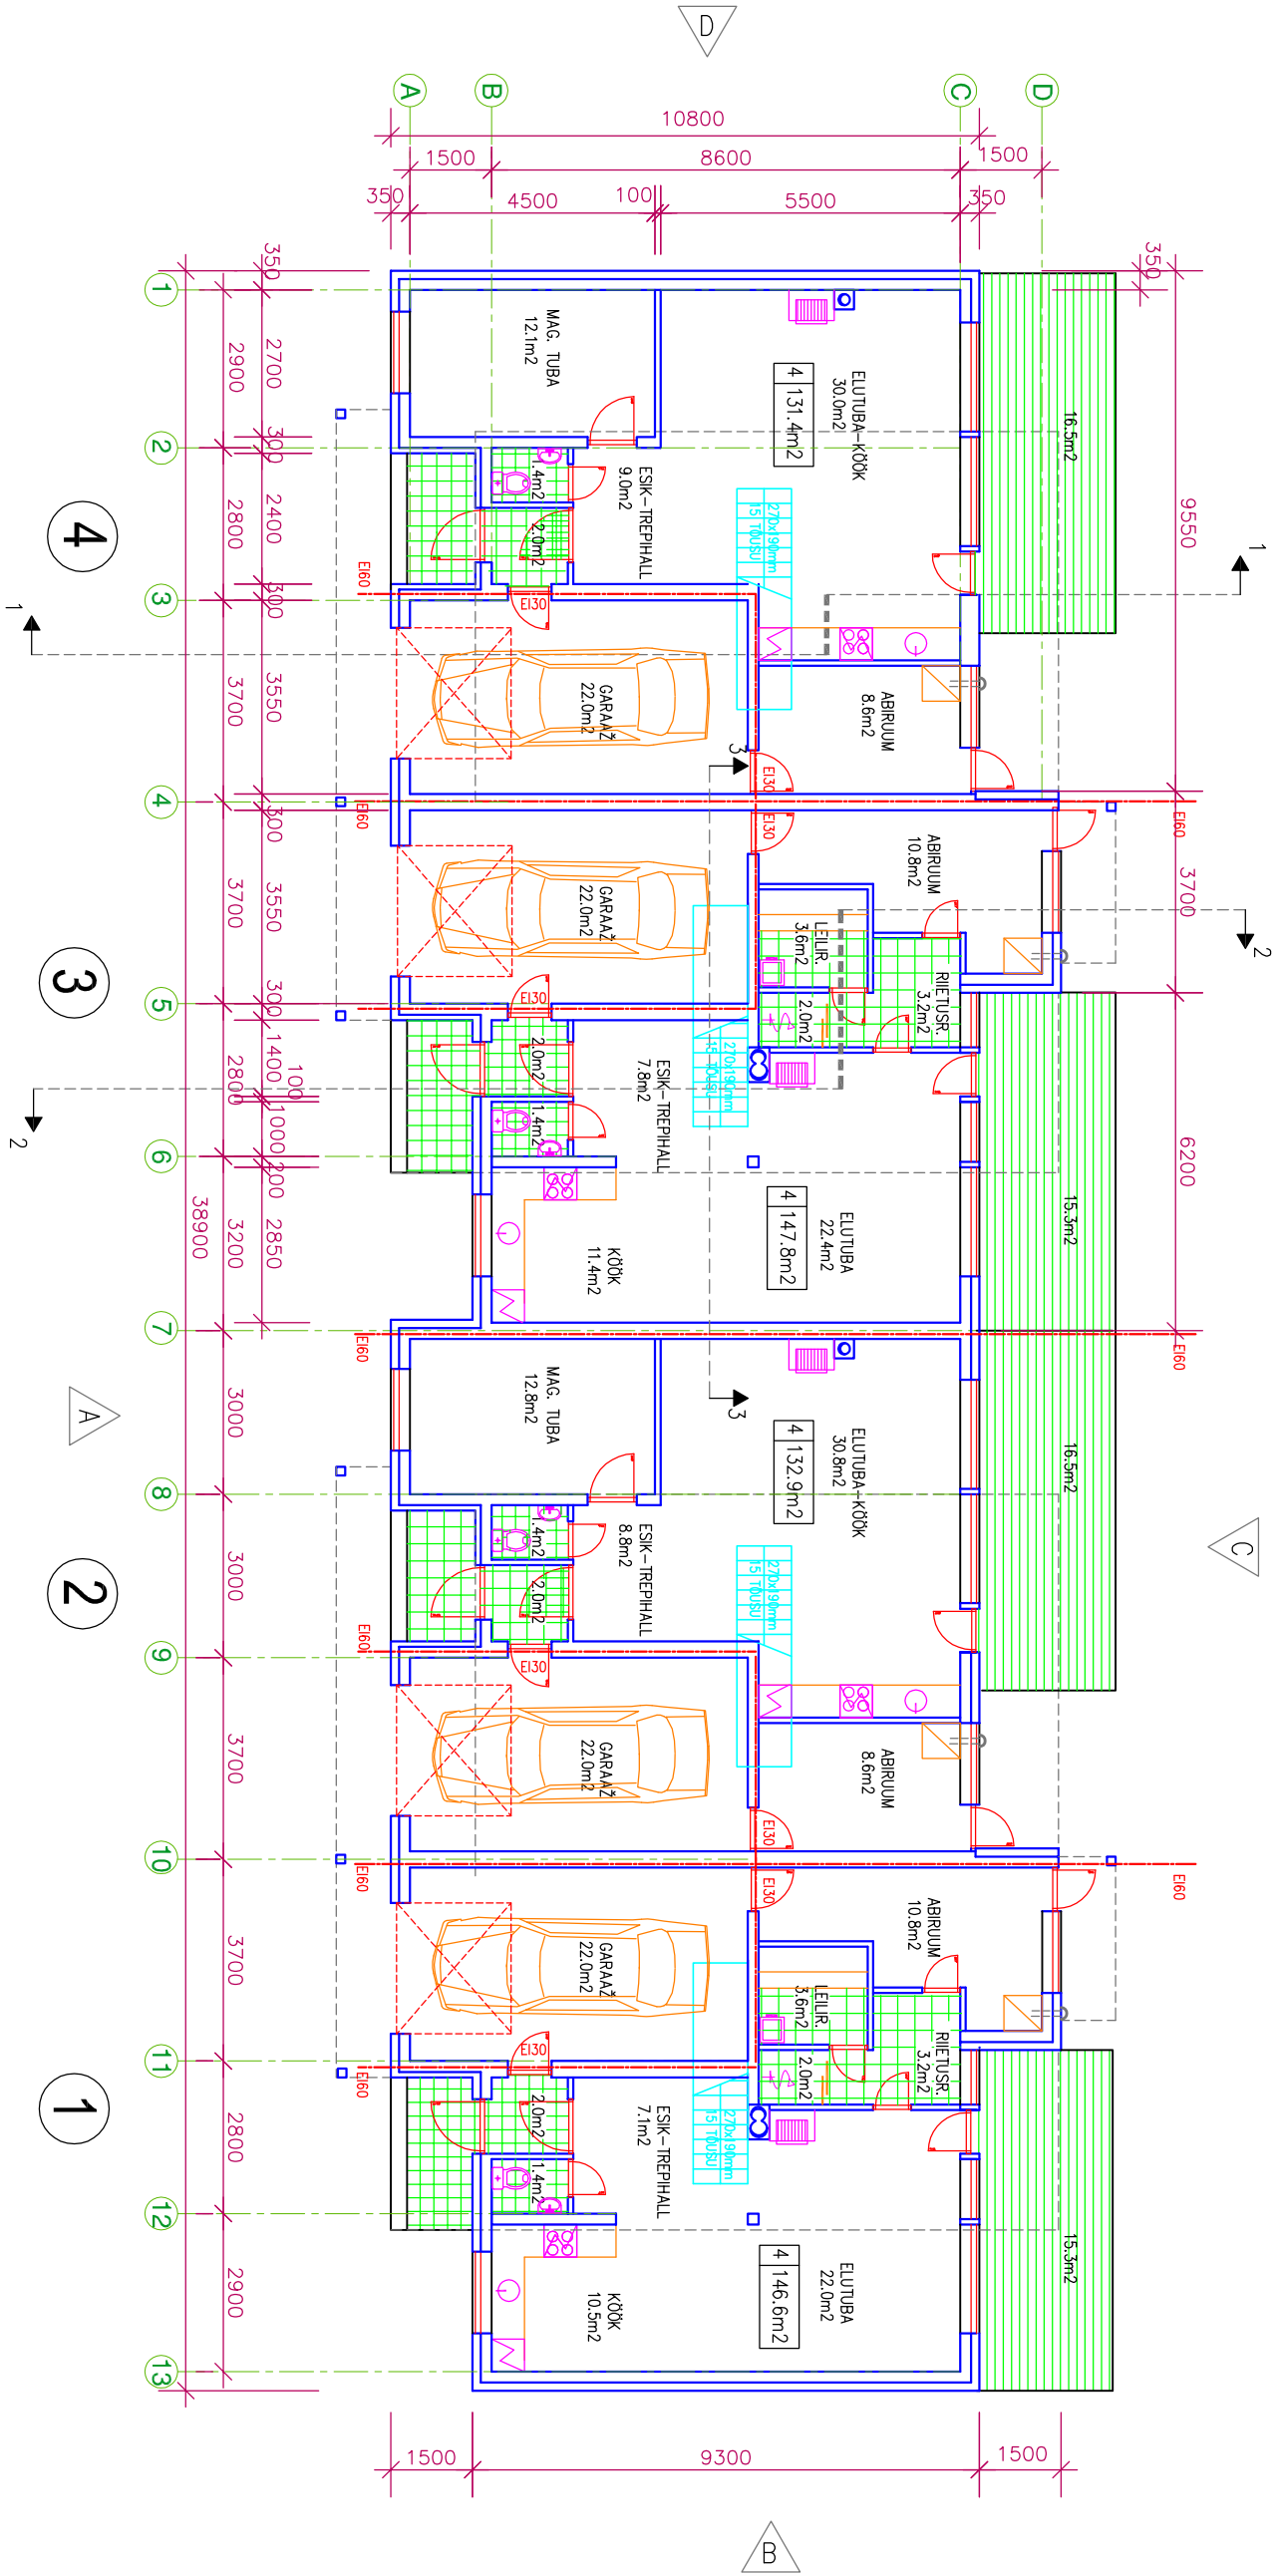

- MÄRKUSI:
- 1. SUHTELISELE KORGUSELE ±0.000 VASTAB ABSOLUUTKÕRGUS 29.45.
 - 2. VUNDAMENDI TÄRPEM KIRJELDUS- TALDMIKU LAUS JA RAAMISSÜÜ.
 - 3. VUNDAMENDI TÄRPEM KIRJELDUS- TALDMIKU LAUS JA RAAMISSÜÜ.

EELPROJEKT	
tehtis	objekt
INVESTEERINGUTE OÜ	4-BOKSIGA RIDAEELAMU
arh. ANNE KOSE	KÄITRE TEE 2. ALIKU KÜLA SAUE VALD, HARJUMAA
joonis	modul 1 :100
1. KORRUSE PLAAN	leht A-1

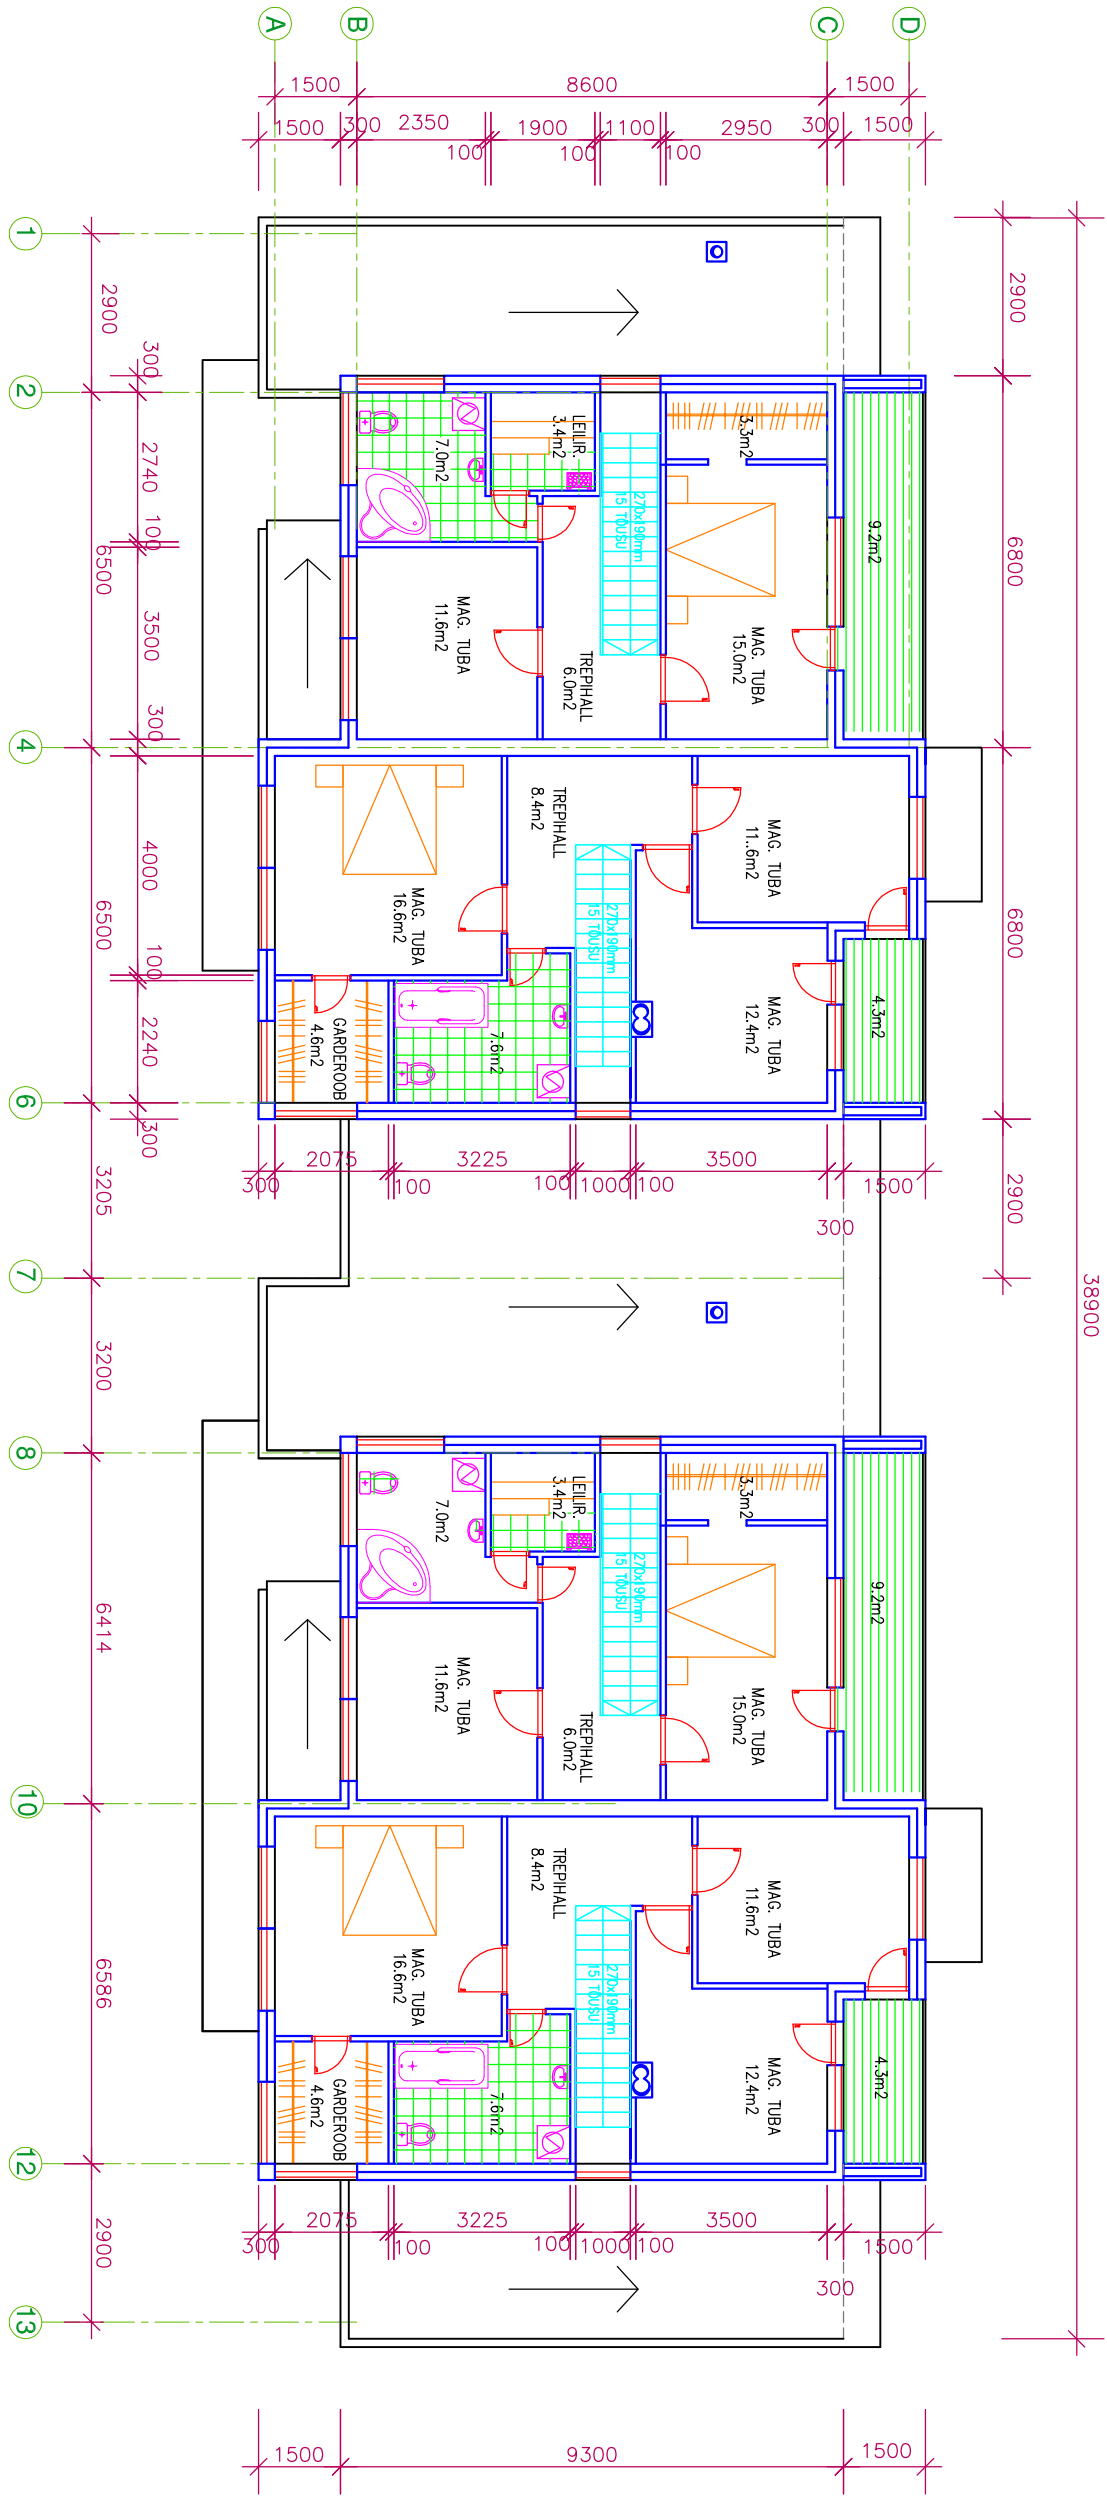

- MÄRKUSI:
- 1. SUHTELISELE KORGUSELE ±0.000 VASTAB ABSOLUUTKÕRGUS 29.45.
 - 2. VUNDAMENDI TÄRPEM KIRJELDUS- TALDMIKU LAUS JA RAAMISSÜÜ.
 - 3. VUNDAMENDI TÄRPEM KIRJELDUS- TALDMIKU LAUS JA RAAMISSÜÜ.

EELPROJEKT	
tehtis	objekt
INVESTEERINGUTE OÜ	4-BOKSILINE RIDAEELAMU
arh. ANNE KOSE	KÄITRE TEE 2. ALIKU KÜLA SAUE VALD, HARJUMAA
joonis	modul 1 :100
2. KORRUSE PLAAN	leht A-2