


VAADE "A"

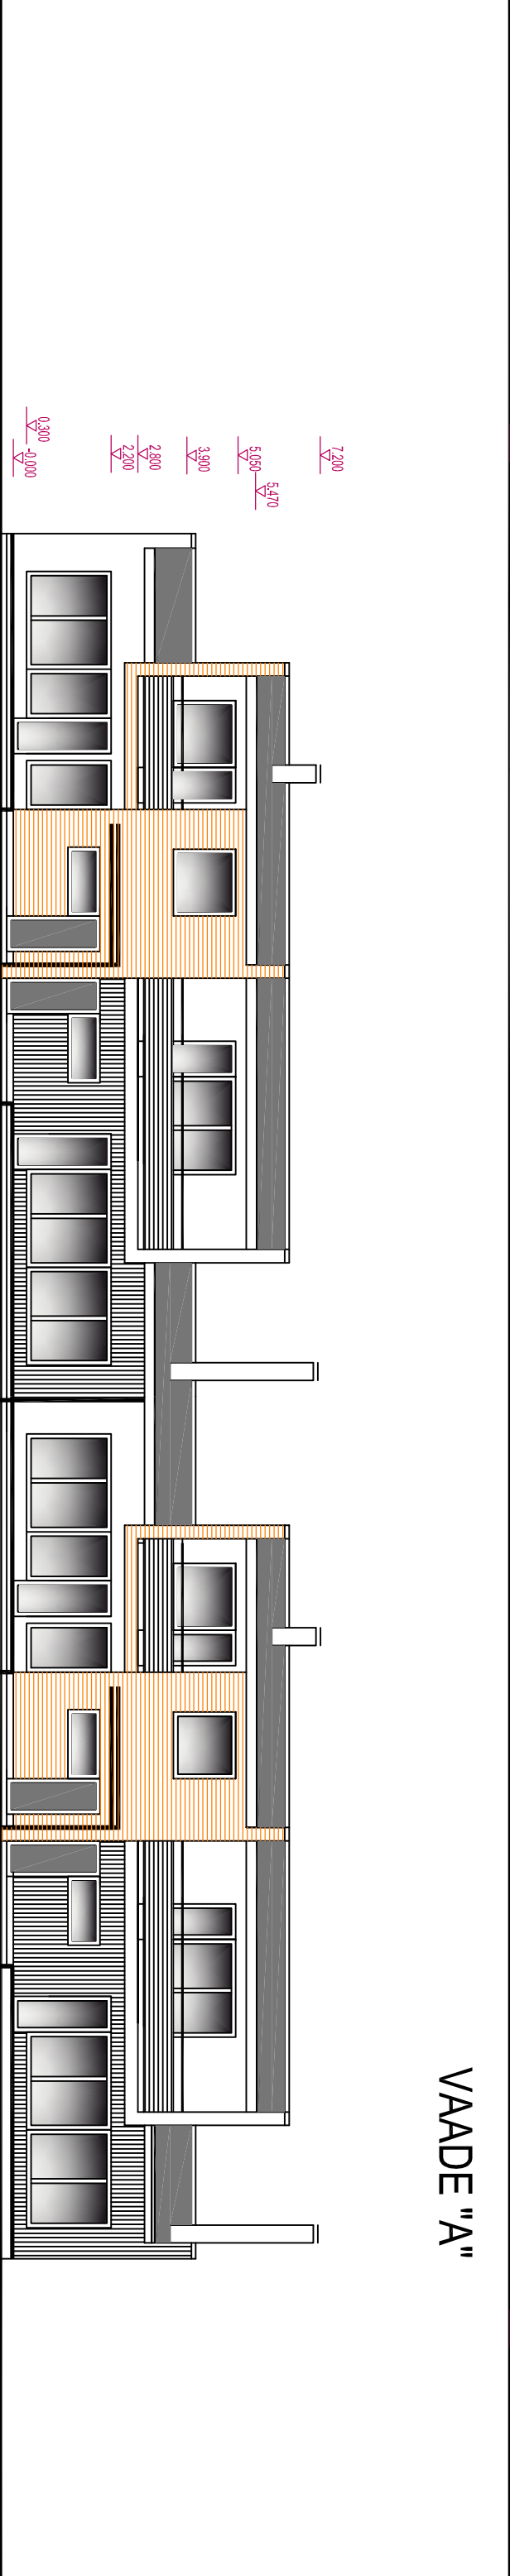

VAADE "C"

VÄLISVIIMISTLUS

- RULLMATERJALUST KATUSEKATE
- AKNAKARAAMID - SOOME TÕÜPI PUIT-ALUM,AKEN - väljast turnehall, seesist valge
- VÄLISUKSED JA VÄRAVAD - TUMEHALL
- VARIKATUSE KANDEPOSTID - turnehall
- VÄRSEINAD - PUUTRIIBI (75x50) - puidukatsesepits
- SOKKEL (h'all sokkikrohv)
- SOOJUSTUSKROHV, VALGE
- HORISONTAALNE FAASITUD LAUDIS (93x21mm)
- PUDUKATSEPEITS (PINOTEX 28)
- VERTIKAALNE LAUDIS (93x21mm)
- MUST PUDUKATSEPEITS

|                    |                         |
|--------------------|-------------------------|
| EELPROJEKT         |                         |
| tehtaja            | objekt                  |
| INVESTEERINGUTE OÜ | 4-BOKSIGA RIDADELAMU    |
|                    | KATRE TEE 2 ALLIKU KÜLA |
|                    | SAUE VALD, HARJUMAA     |
| arhit. ANNE KOSE   | joonis                  |
|                    | VAADE "A" JA "C"        |
|                    | mõõt 1 : 100            |
|                    | leht A-3                |