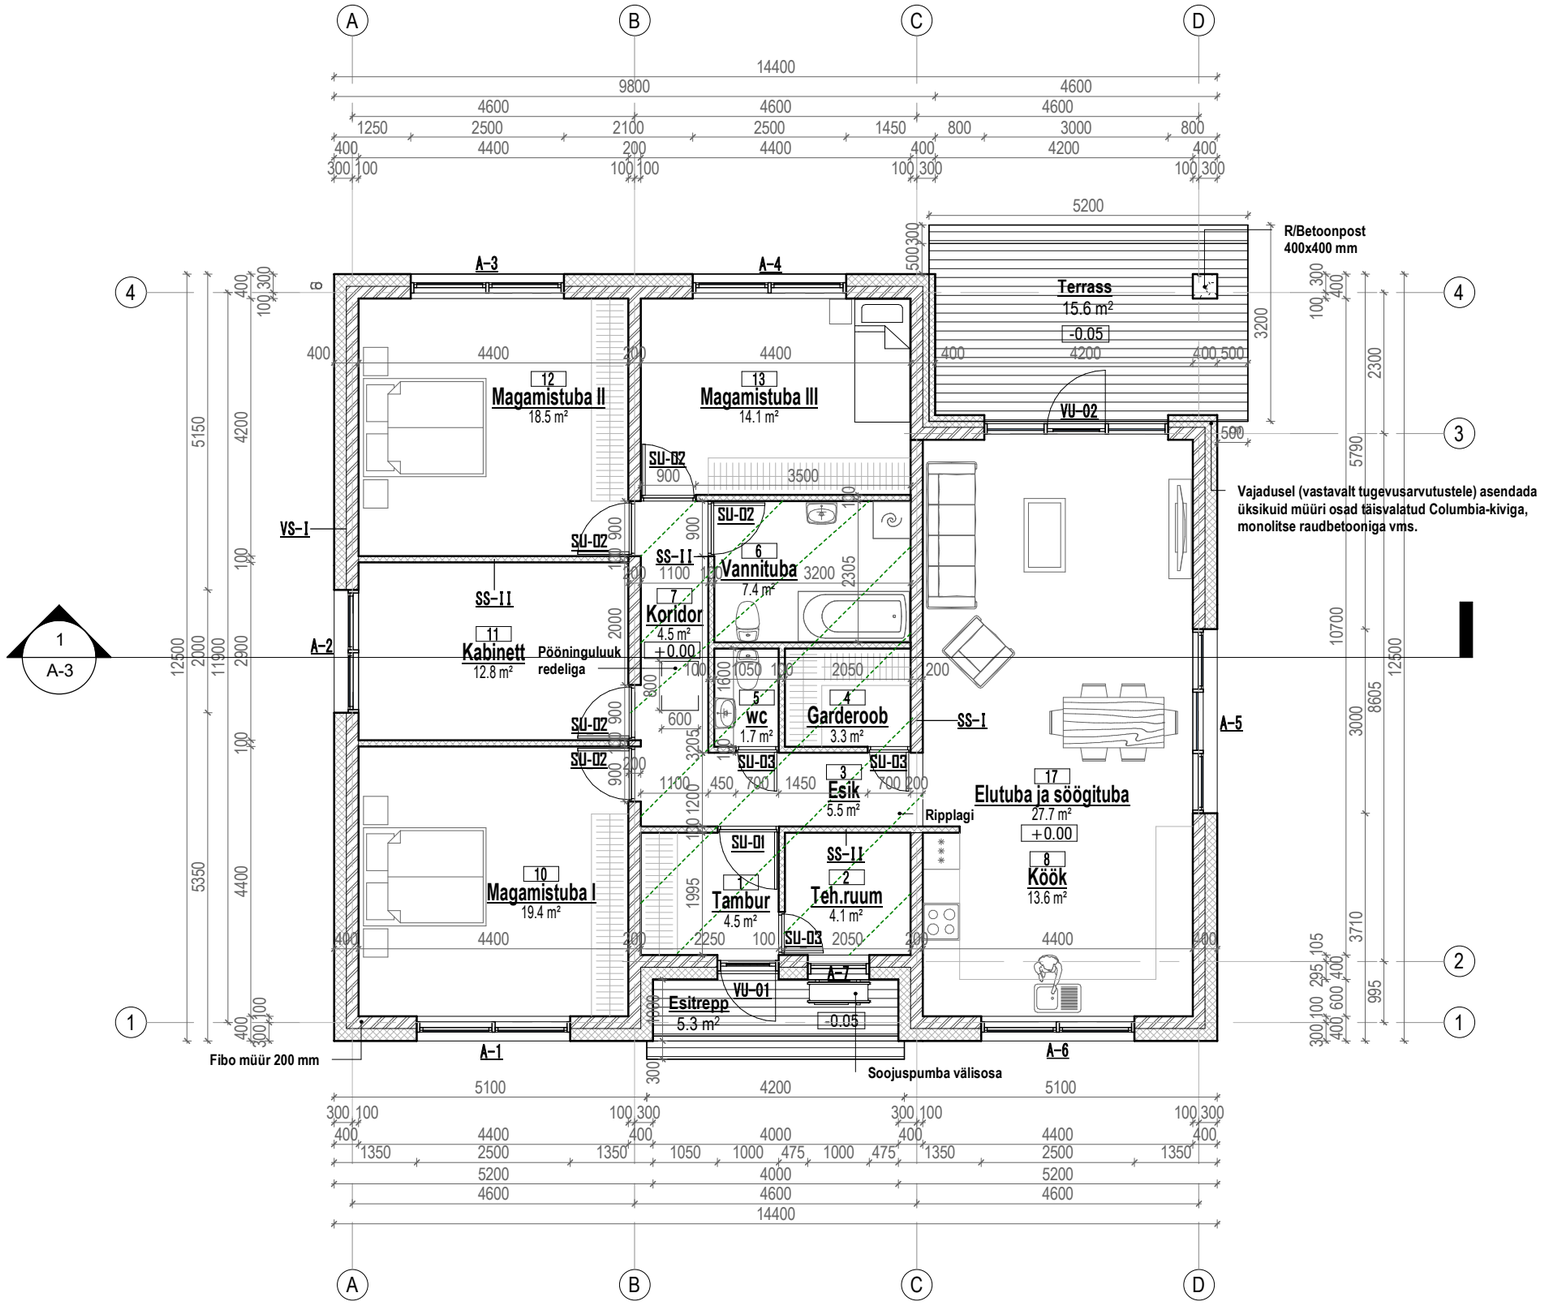

Projekteeritav välissein VS-I:
- Dekoratiivne krohv
- Soojustus (nt. EPS60 Silver) 200 mm, λd=0,032W/(m·k)
- Kergkruus-väikeplokk (nt. Fibo) 200 mm
- Siseviimistlus / Krohv

Projekteeritav kandev sisesein SS-I:
- Siseviimistlus / krohv
- Fibo plokk 5MPa 200 mm
- Siseviimistlus / krohv

Projekteeritav mittekandev sisesein SS-II:
- Siseviimistlus / krohv
- Kipskartongsein täidetud mineraalvillaga 100mm
- Siseviimistlus / krohv

- Ripplagi

RUUMITABEL 1.korrus

Nr.	Ruum	m²
1	Tambur	4.5
2	Teh.ruum	4.1
3	Esik	5.5
4	Garderoob	3.3
5	wc	1.7
6	Vannituba	7.4
7	Koridor	4.5
8	Köök	13.6
10	Magamistuba I	19.4
11	Kabinett	12.8
12	Magamistuba II	18.5
13	Magamistuba III	14.1
17	Elutuba ja söögituba	27.7
		137.1
Kokku		137.1

Märkus:
1. Katuse kandekonstruktsioon täpsustada ehituse käigus.
2. Vundamendi konstruktsioon täpsustada geoloogilise uuringute alusel.
3. Hüdroisolatsioon teostada vastavalt tootjapoolsetelenõuetele, ning vastavalt Eesti Vabariigis kehtivatele ehitustööde teostamise normatiividele.

1 **1. KORRUSE PLAAN**
1 : 100

Kuupäev	24.10.2019
Mõõtkava	1:100
Staadium	EP
Töö nr.	240419I
Joonise nr.	A-1

Joonise nimetus

1. KORRUSE PLAAN