


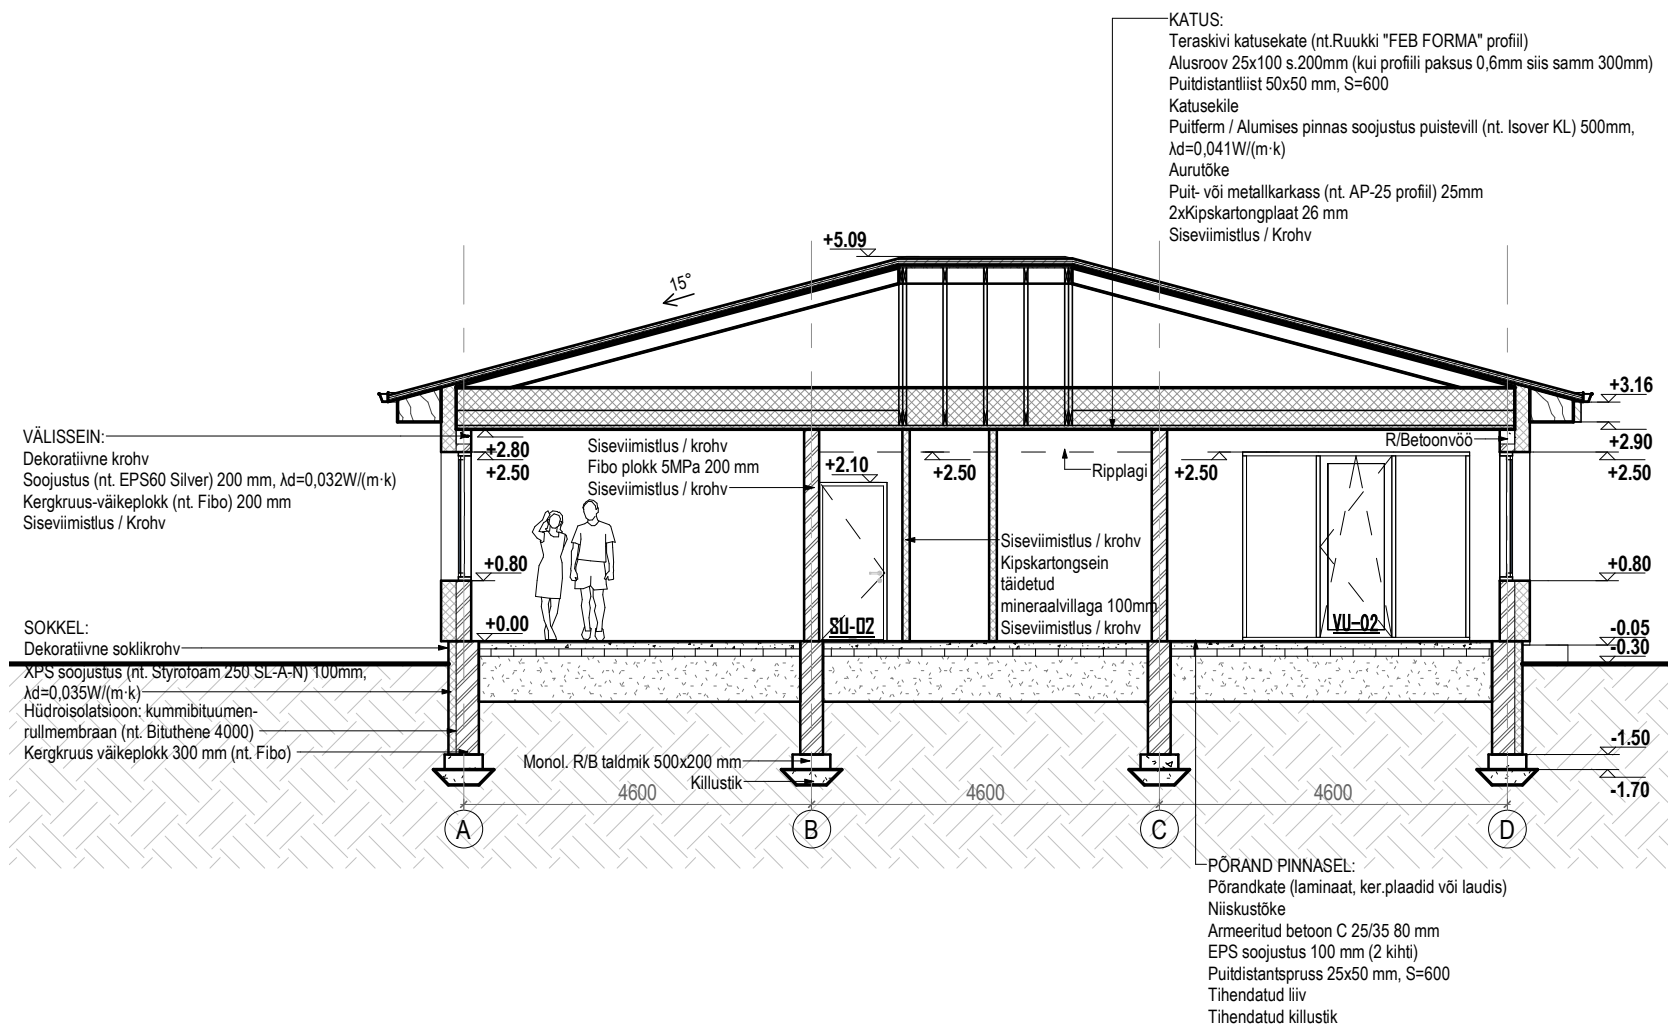

Märkus:

1. Katuse kandekonstruktsioon täpsustada ehituse käigus.
2. Vundamendi konstruktsioon täpsustada geoloogilise uuringute alusel.
3. Hüdroisolatsioon teostada vastavalt tootjapoolsetele nõuetele, ning vastavalt Eesti Vabariigi kehtivatele ehitustööde teostamise normatiividele.

1

LÕIGE A-A
1 : 100

Kuupäev	25.07.2019
Mõõtkava	1: 100
Stadium	EP
Töö nr.	
Joonise nr.	A-3