


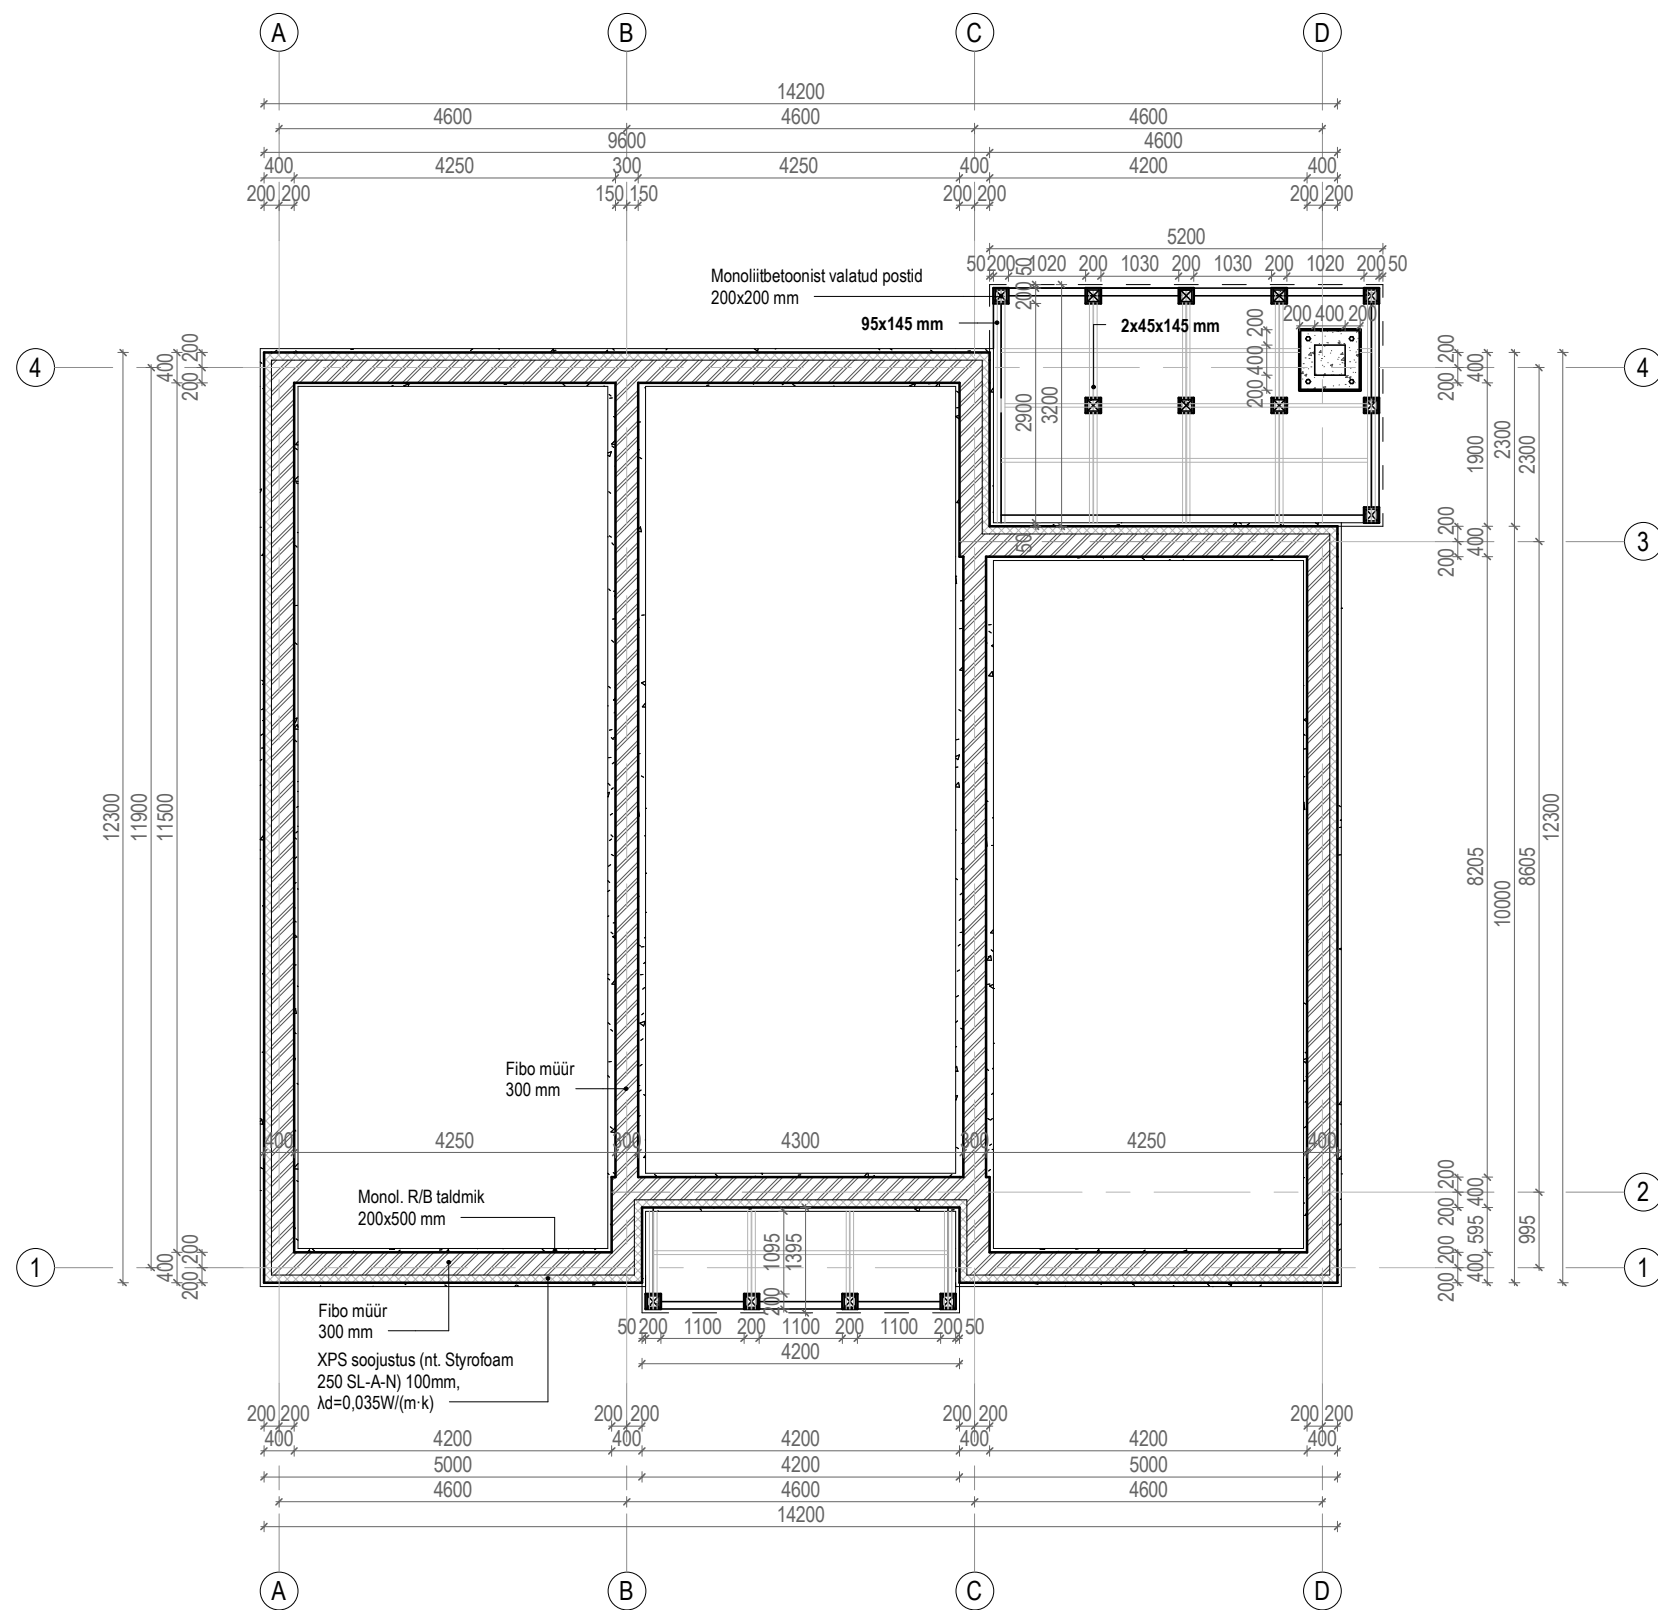

- Märkus:
1. Katuse kandekonstruktsioon täpsustada ehituse käigus.
 2. Vundamendi konstruktsioon täpsustada geoloogilise uuringute alusel.
 3. Hüdrolatsioon teostada vastavalt tootjapoolsetele nõuetele, ning vastavalt Eesti Vabariigi kehtivatele ehitustööde teostamise normatiividele.

Joonise nimetus	Kuupäev	
	25.07.2019	
	Mõõtkava	1: 100
	Stadium	EP
	Töö nr.	240419I
VUNDAMENDI PLAAN		Joonise nr.
		A-4