


GARAAZI VÄLISVIIMISTLUSE VÄRVILAHENDUS:

SOKKEL - beez soklkrohv - Sakret Mandarine 3
VÄLISSEIN - beez struktuurkrohv - Sakret Mandarine 3
AKNA RAAM - tumepruun PVC raam - RAL 8028
AKNA VEEPLEKK - tumepruun - RUUKKI RR32
VÄLISUKSED - tumepruun - RAL8028
TUULEKAST - pruun laudis - TIKKURILA Facade 4966
KATUS - pruun kivikatus - Monier Protector pruun
KATUSETRAVIKUD - tumepruun - RUUKKI RR32

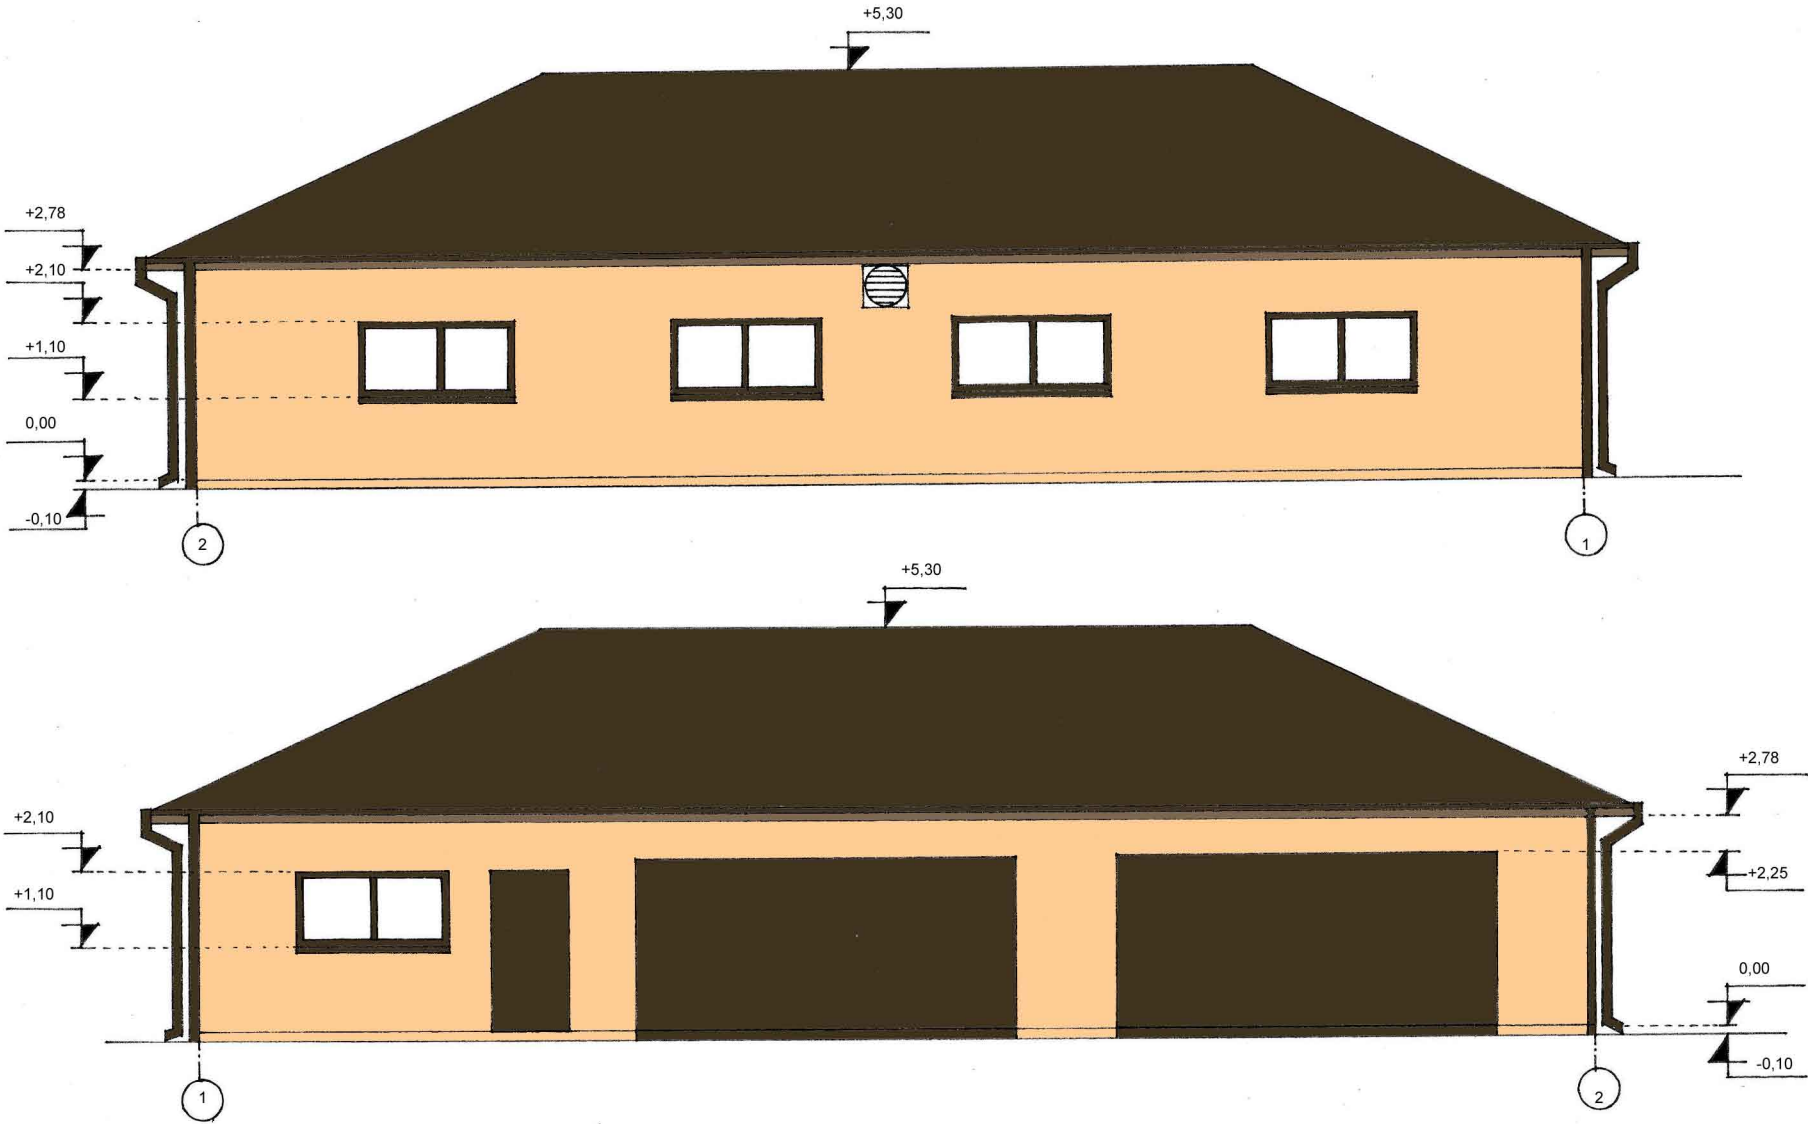

	38-19-ML	
Garaazi ehitusprojekt		
I		
Hoone vaade 1-2 ja 2-1	Leht 6	30.06.2019
M1:100		