



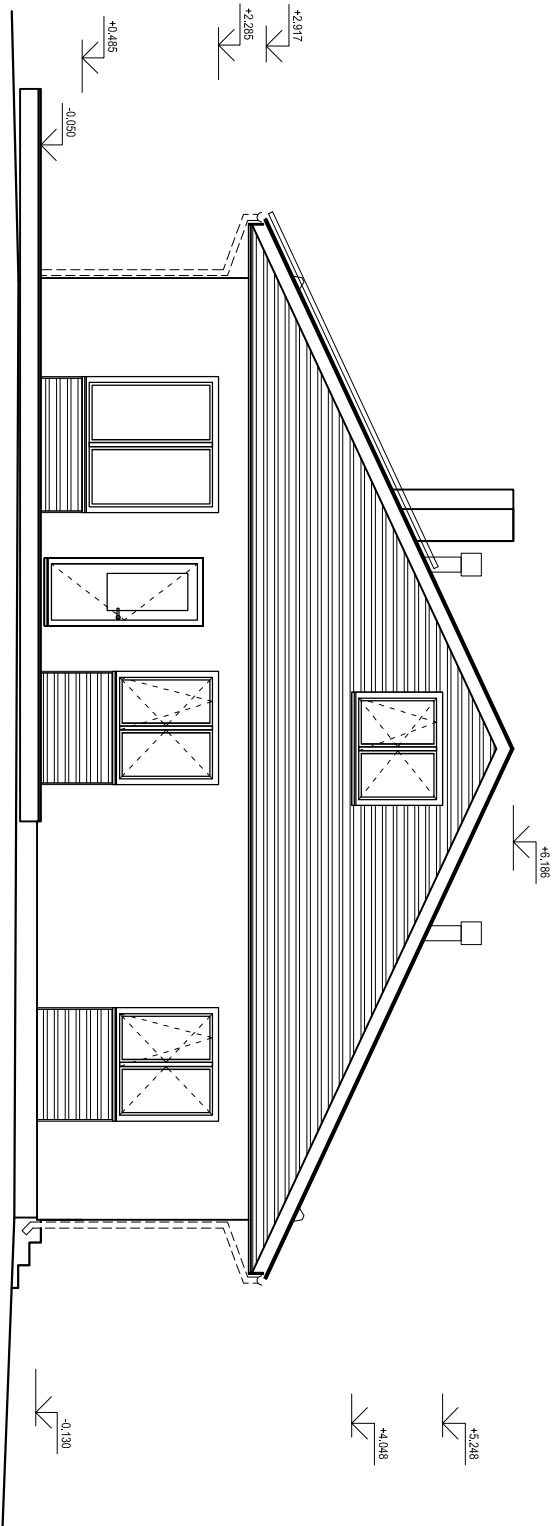

VAADE E

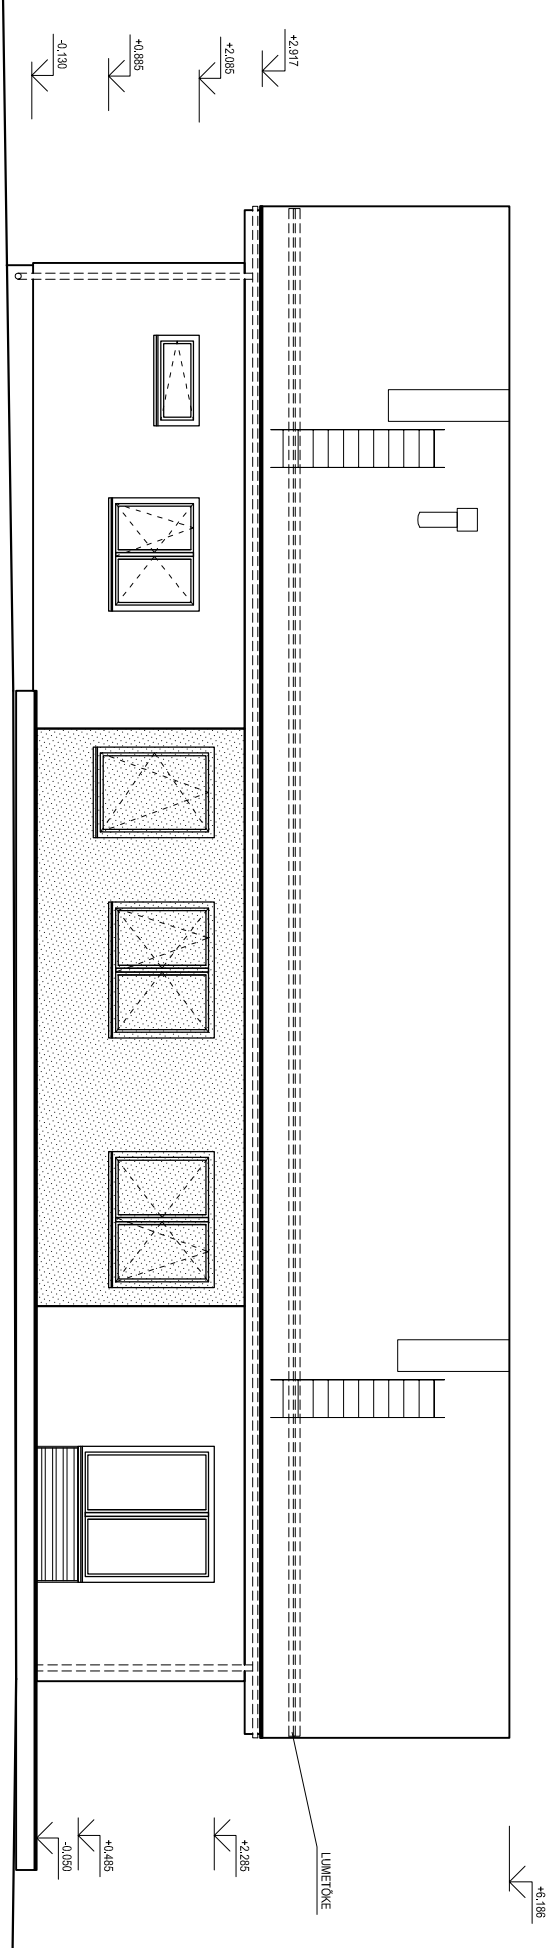

VAADE S

VÄLISVIIMISTLUS:
Sokket: soffikroov, helehall (Tikkurila 4879)
Välisseinad: struktuurkroov, kreemikas-valge (Tikkurila 4800)
Välisseinad osaliselt, räästad: voodilaudis, helebeez (Tikkurila 4803)
Katus: bitumensindel, tume punakaspruun (Kaleval sügspuun)
Aknaplekid, vihmaveetoru ja -rennid: tumepruun (Ruduki RR 32)
Aknaaamed ja välisukse: valge (RAL 9001)

Mõõt		1:100
Vaatetud		V.03
Tähtis		Lk 6