



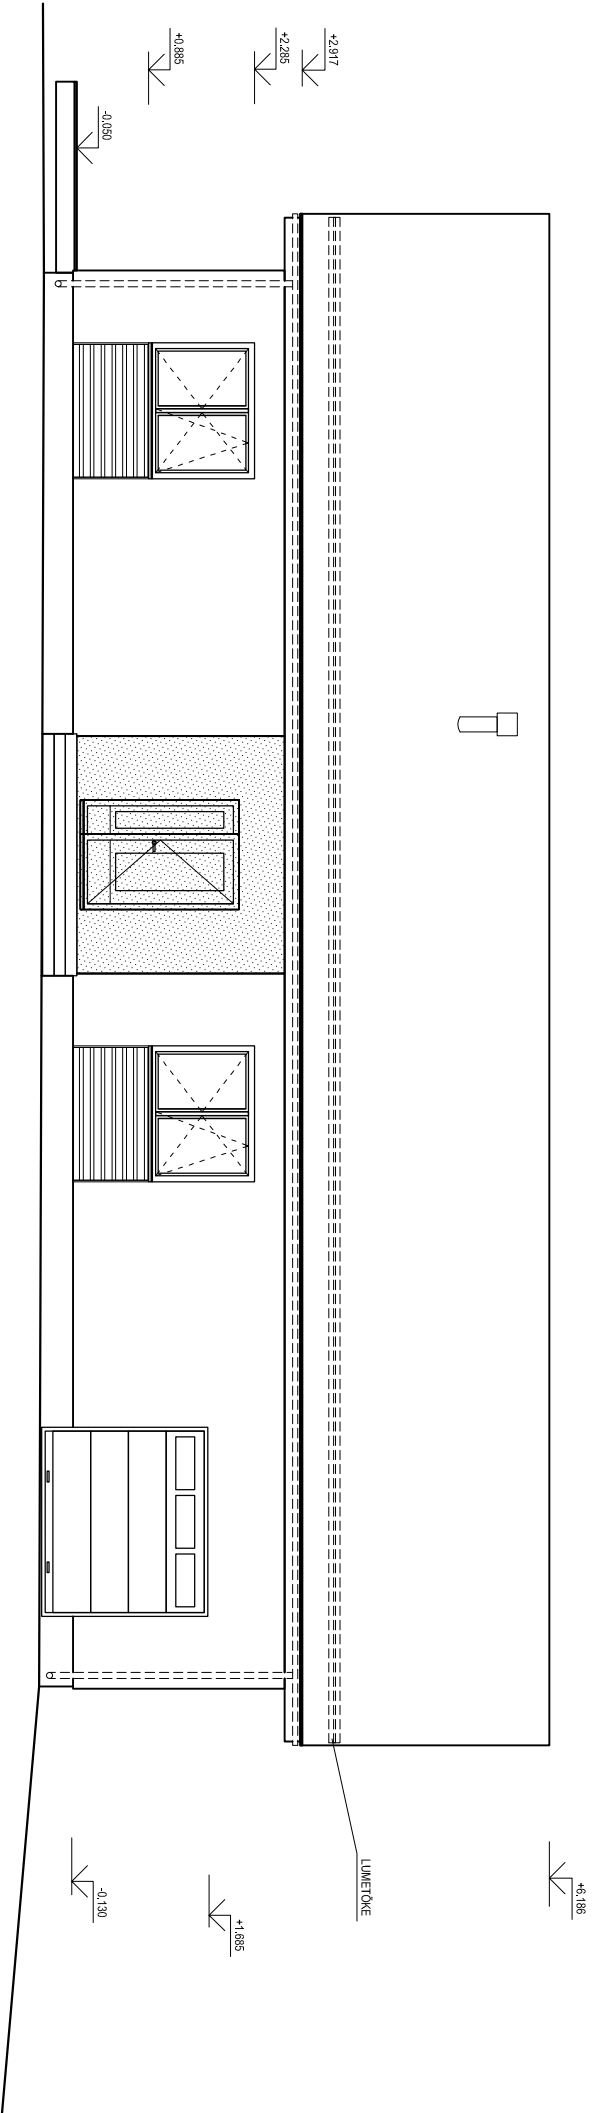

VAADE N

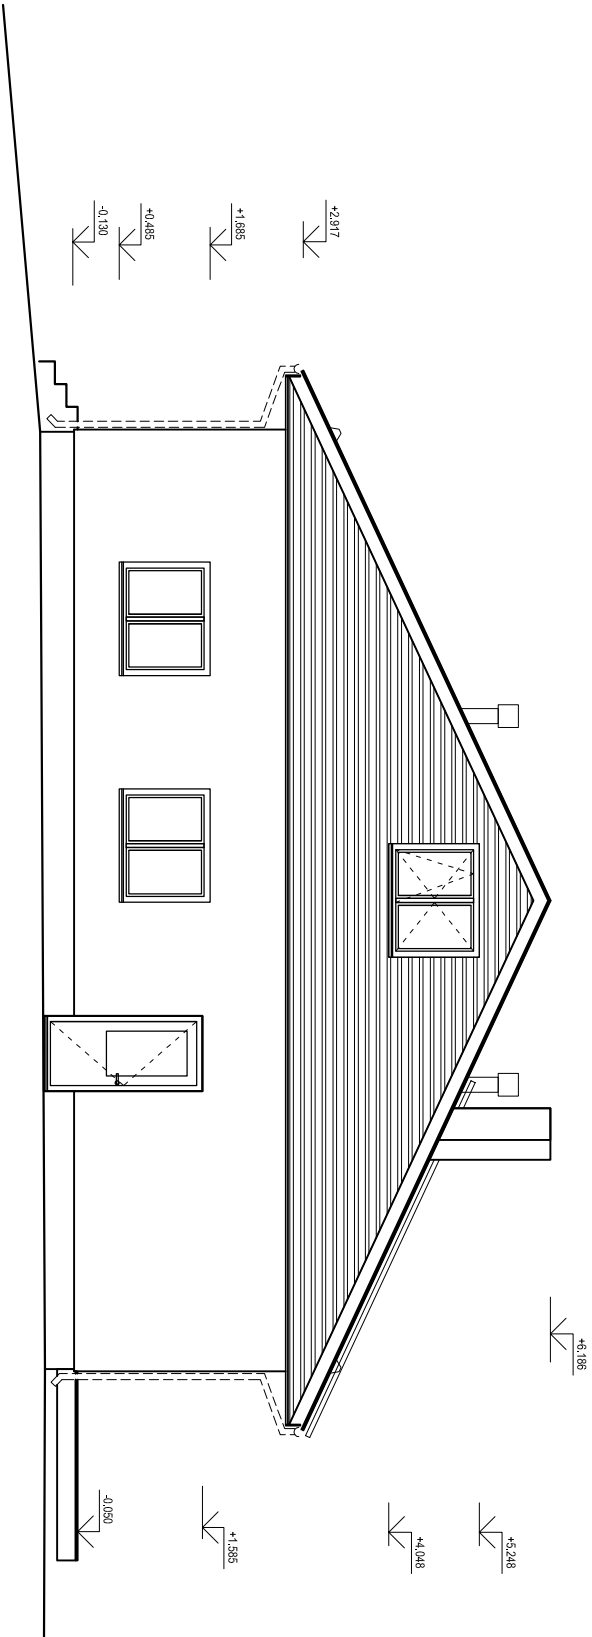

VAADE W

VÄLISVIIMISTLUS:

Sokket: soolikroov, helehall (Tikkurila 4879)

Välisseinad: struktuurkroov, kreemikas-valge (Tikkurila 4800)

Välisseinad osaliselt, räästad: voodilaudis, helebeez (Tikkurila 4803)

Katus: bitumensindel, tume punakaspruun (Kaleval sügspuun)

Aknapiikid, vihmaveetoru ja -rennid: tumepruun (Rudik RR 32)

Aknaraamid ja välisuksest: valge (RAL 9001)

Joonits	Mööet	
	1:100	
	v.03	
VAADED N, W		Tähtis
		Lk
		7