


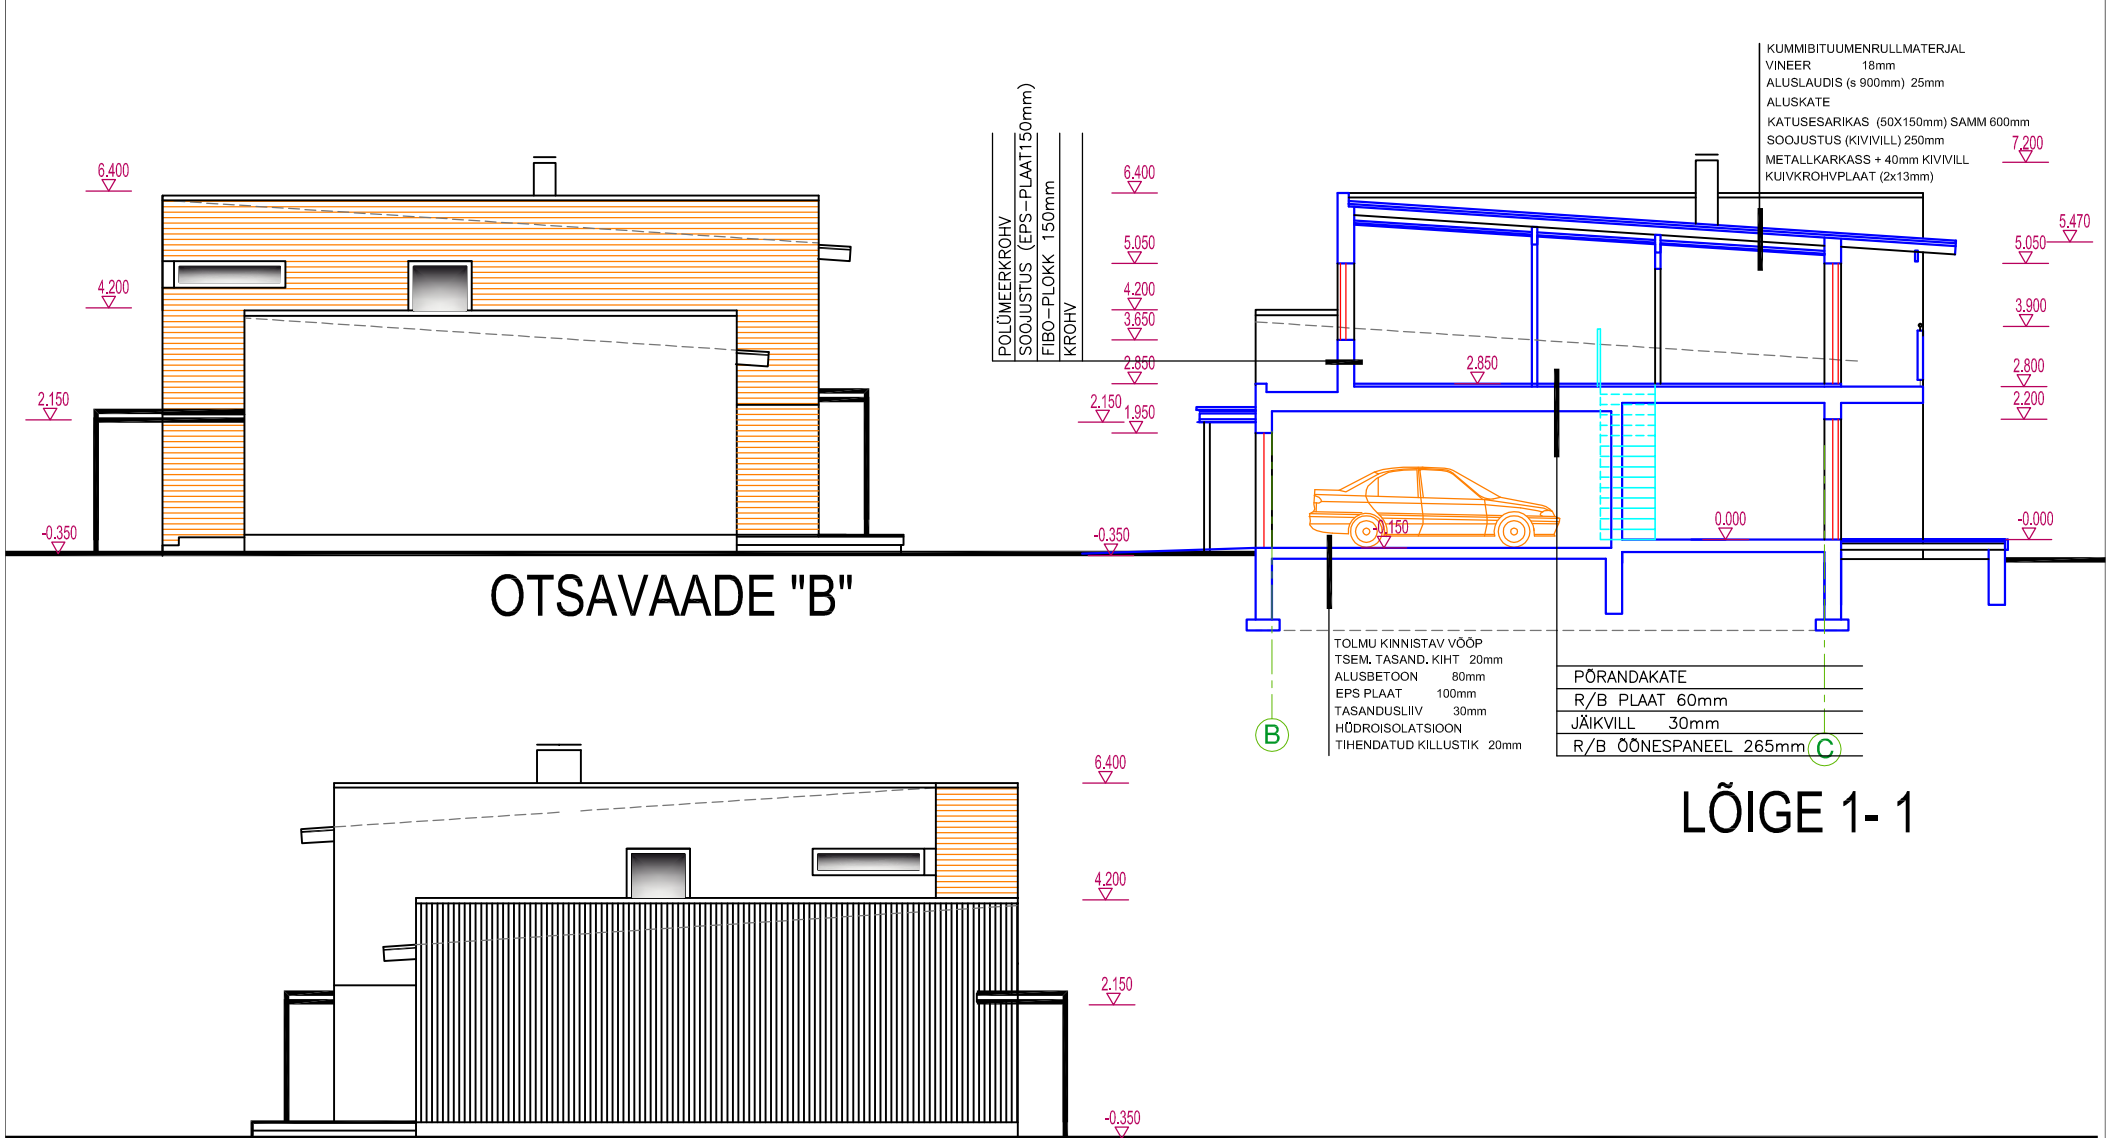

OTSAVAADE "D"

VÄLISVIIMISTLUS

RULLMATERJALIST KATUSEKATE

SOKKEL (hall soklikrohv)

VÄRVITUD TSEMENTLAASTPLAAT (VALGE)

HORISONTAALNE FAASITUD LAUDIS (93x21mm)
PUIDUKAITSEPEITS (PINOTEX, toon28)

VERTIKAALNE LAUDIS (93x21mm)
MUST PUIDUKAITSEPEITS

AKNARAAMID - SOOME TÕÕPI PUIT-ALUM.AKEN - väljast tumehall, seest valge

VÄLISUKSED JA VÄRAVAD - TUMEHALL

VARIKATUSE KANDEPOSTID - tumehall

VARISEINAD - PUITRIBI (75x50) - puidukaitsepeits

tellija

INVESTEERINGUTE OÜ

objekt

4-BOKSIGA RIDAELAMU
KATRE TEE 2, ALLIKU KÜLA
SAUE VALD, HARJUMAA

arhit. ANNE KOSE

joonis

OTSAVAATED "B" JA "D", LÕIGE 1 - 1

mõõt 1 :100

leht A-4

KROHV

FIBO-PLOKK 200mm

PRUSS 50x120mm, SÄMM 500mm

SOOJUSTUS (KIVIVILL) 120mm

TUULETÕKKEKIPSPLAAT 30mm

LAUD 25x100, samm 500mm

(VERTIKAALNE)

VALINE LAUDVOODER 22mm

(HORISONTAALNE)

6.400

5.050

4.200

3.650

2.850

-0.350

KUMMIBITUUMENRULLMATERJAL

VINEER 18mm

ALUSLAUDIS (s 900mm) 25mm

ALUSKATE

KATUSESARIKAS (50X150mm) SÄMM 600mm

SOOJUSTUS (KIVIVILL) 250mm

METALLKARKASS + 40mm KIVIVILL

KUIVKROHVPLAAT (2x13mm)

7.200

5.470

5.050

3.900

2.800

2.200

0.000

-0.150

-0.200

PÖRANDAKATE

R/B PLAAT 60mm

JÄIKVILL 30mm

R/B ÕONESPANEEL 265mm

4

5

6

8

9

LÕIGE 3 - 3

PÖRANDAKATE

R/B PLAAT 60mm

JÄIKVILL 30mm

R/B ÕONESPANEEL 265mm

KROHV

FIBO-PLOKK 200mm

PRUSS 50x120mm, SÄMM 500mm

SOOJUSTUS (KIVIVILL) 120mm

TUULETÕKKEKIPSPLAAT 30mm

LAUD 25x100, samm 500mm

(VERTIKAALNE)

VALINE LAUDVOODER 22mm

(HORISONTAALNE)

6.400

5.050

4.200

3.850

2.850

2.500

0.000

-0.150

KUMMIBITUUMENRULLMATERJAL

VINEER 18mm

ALUSLAUDIS (s 900mm) 25mm

ALUSKATE

KATUSESARIKAS (50X150mm) SÄMM 600mm

SOOJUSTUS (KIVIVILL) 250mm

METALLKARKASS + 40mm KIVIVILL

KUIVKROHVPLAAT (2x13mm)

7.100

6.400

5.050

3.850

2.850

2.500

0.000

-0.150

PARKETT

ALUSKATE

ALUSBETOON 80mm

EPS PLAAT 100mm

TASANDUSLIIV 30mm

HÜDROISOLATSIOON

TIHENDATUD KILLUSTIK 200mm

MÄRKUSI:

1. SUHTELISELE KÕRGUSELE ±0.000 VASTAB ABSOLUUTKÕRGUS 29.45.

2. VUNDAMENDI TÄPSEM KIRJELDUS- TALDMIKU LAIUS JA RAJAMISSÜGAVUS ANTAKSE TÕOJONISTEGA.

KÕIK EHITUSTÖÖDE KÄIGUS TEOSTATAVAD MUUDATUSED KOOSKÕLASTADA PROJEKTEERIJAGA.

tellija

INVESTEERINGUTE OÜ

objekt

4-BOKSIGA RIDAELAMU
KATRE TEE 2, ALLIKU KÜLA
SAUE VALD, HARJUMAA

arhit. ANNE KOSE

joonis

LÕIGE 2 - 2 JA 3 - 3

mõõt 1 :100

leht A-5