


Skeem projekteerimistingimuste

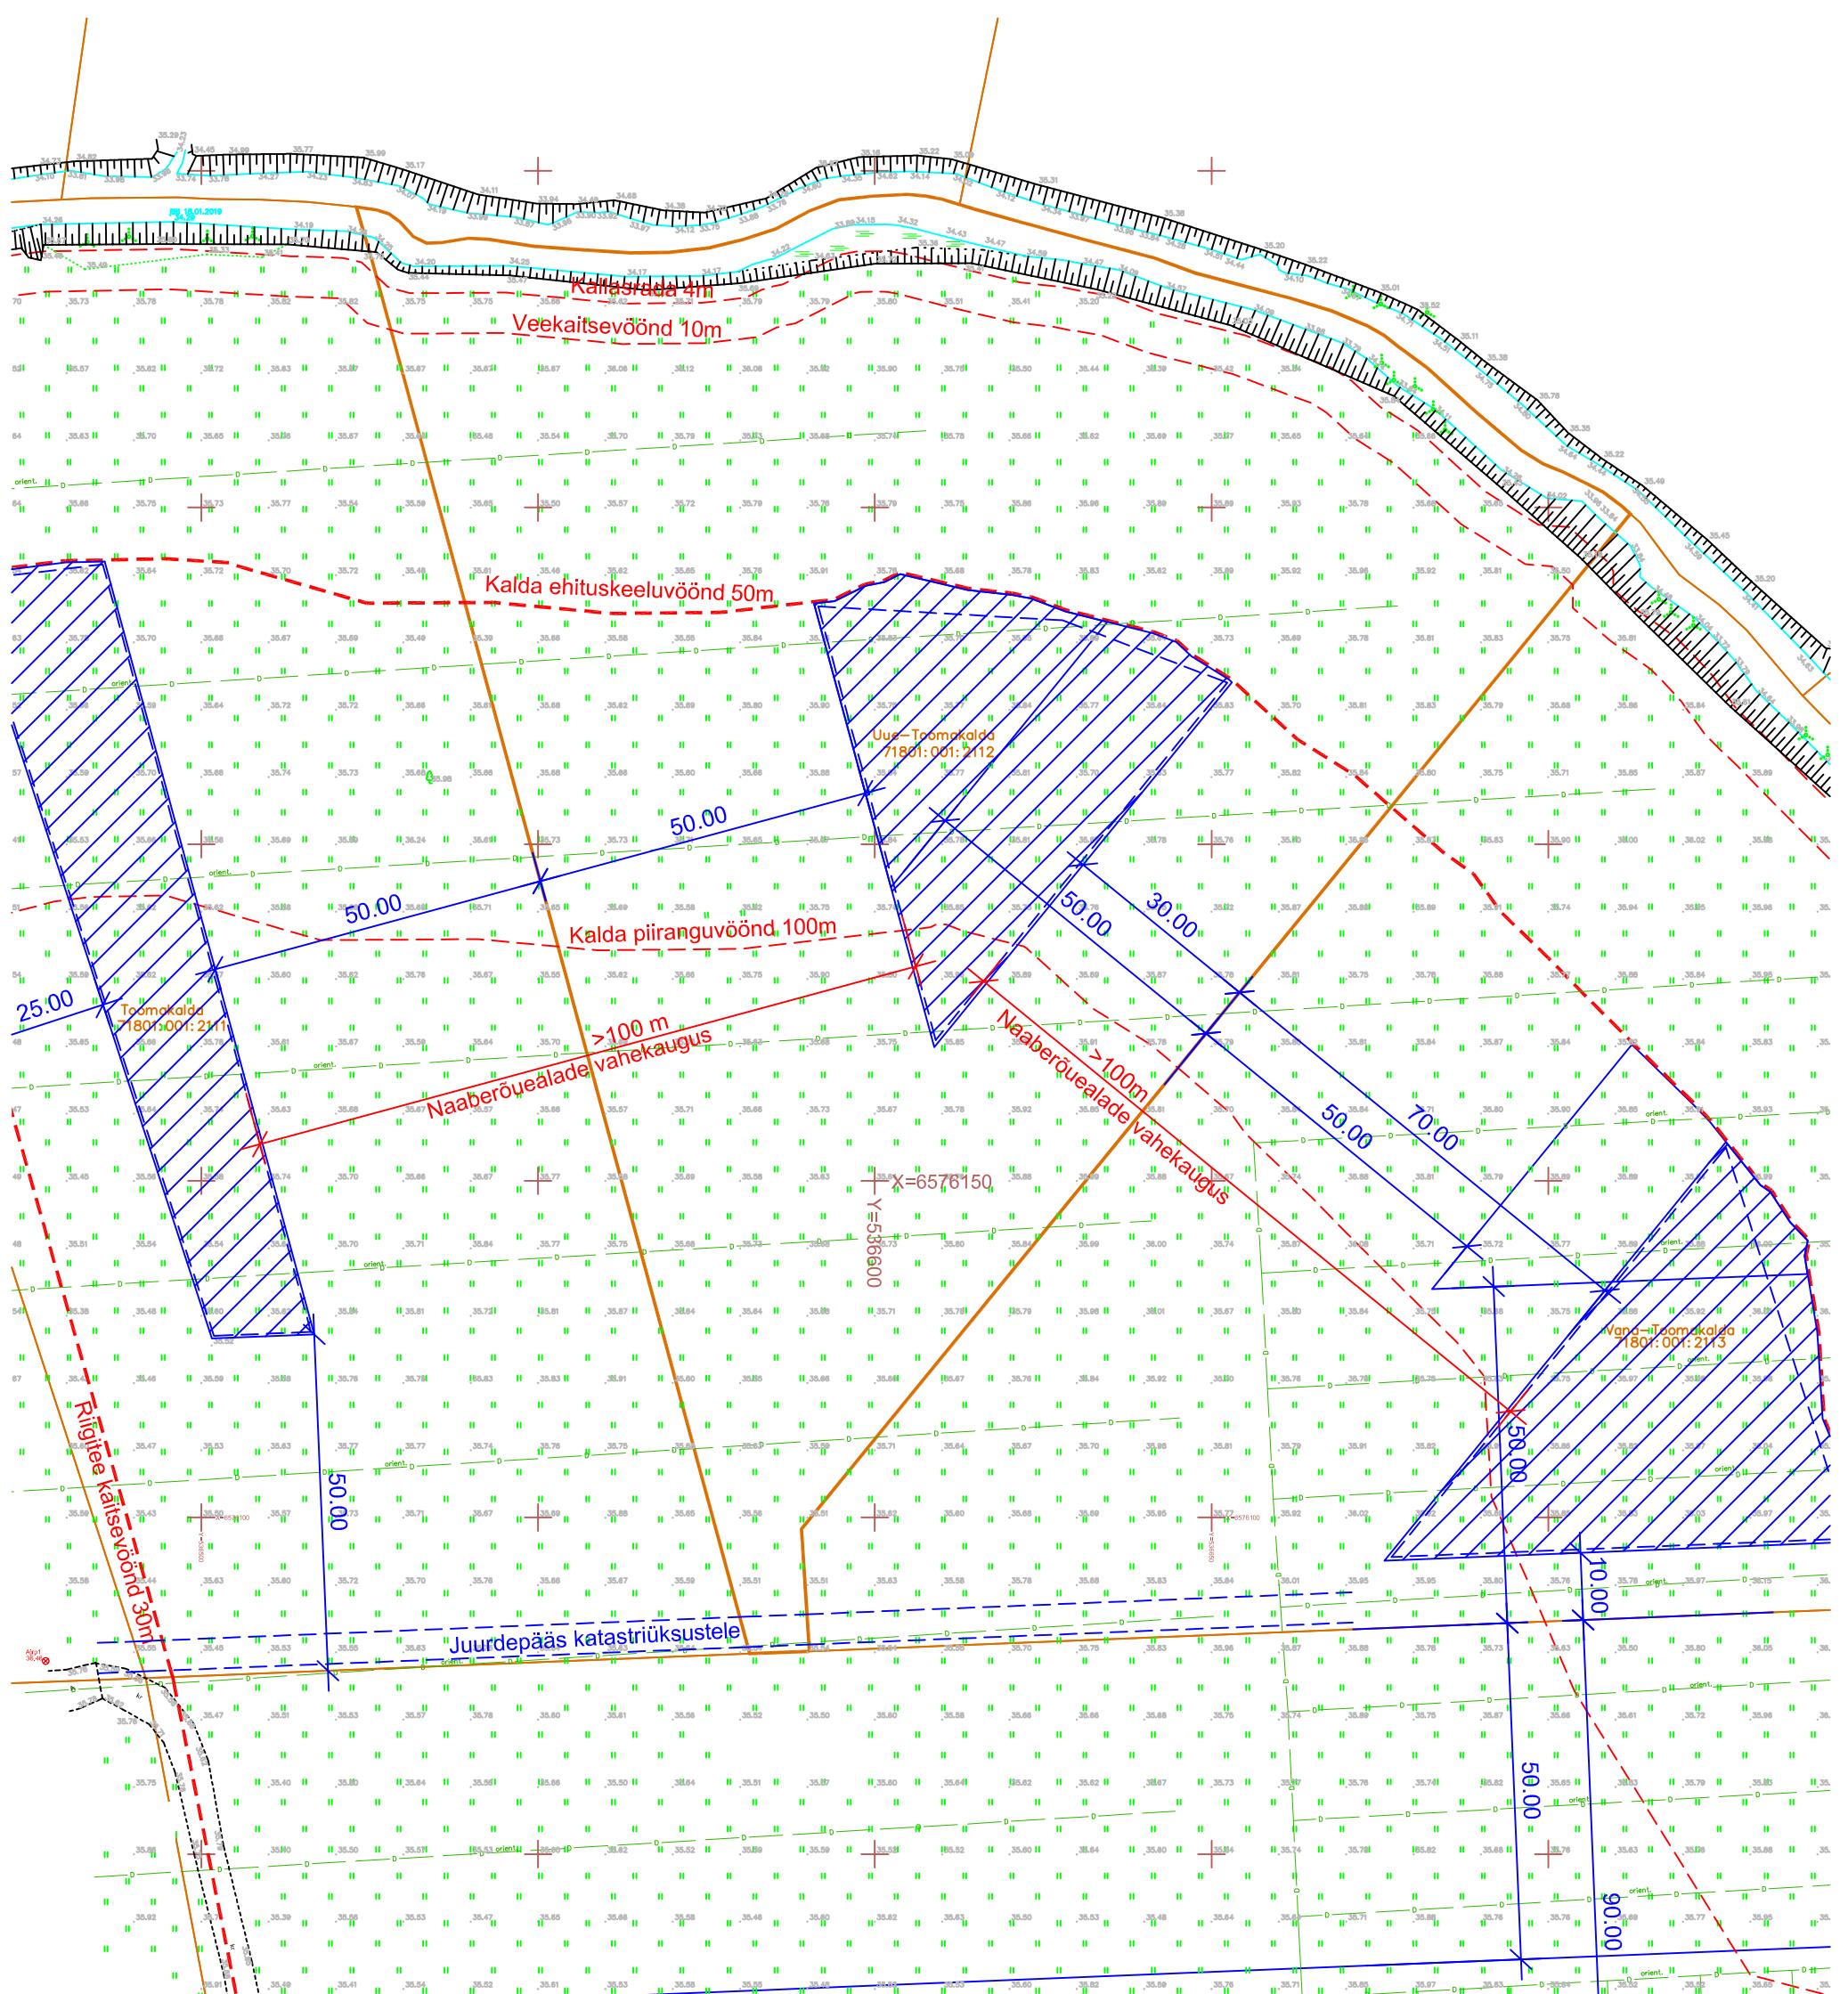

Tingähised

- Krundi piir
- Piiranguvöönid
- Lubatav hoonestusala
- Õueala (kuni 2000 m²) võimalik asukoht
- Üldplaneeringu kohane hoonestusala