



Lõige B-B

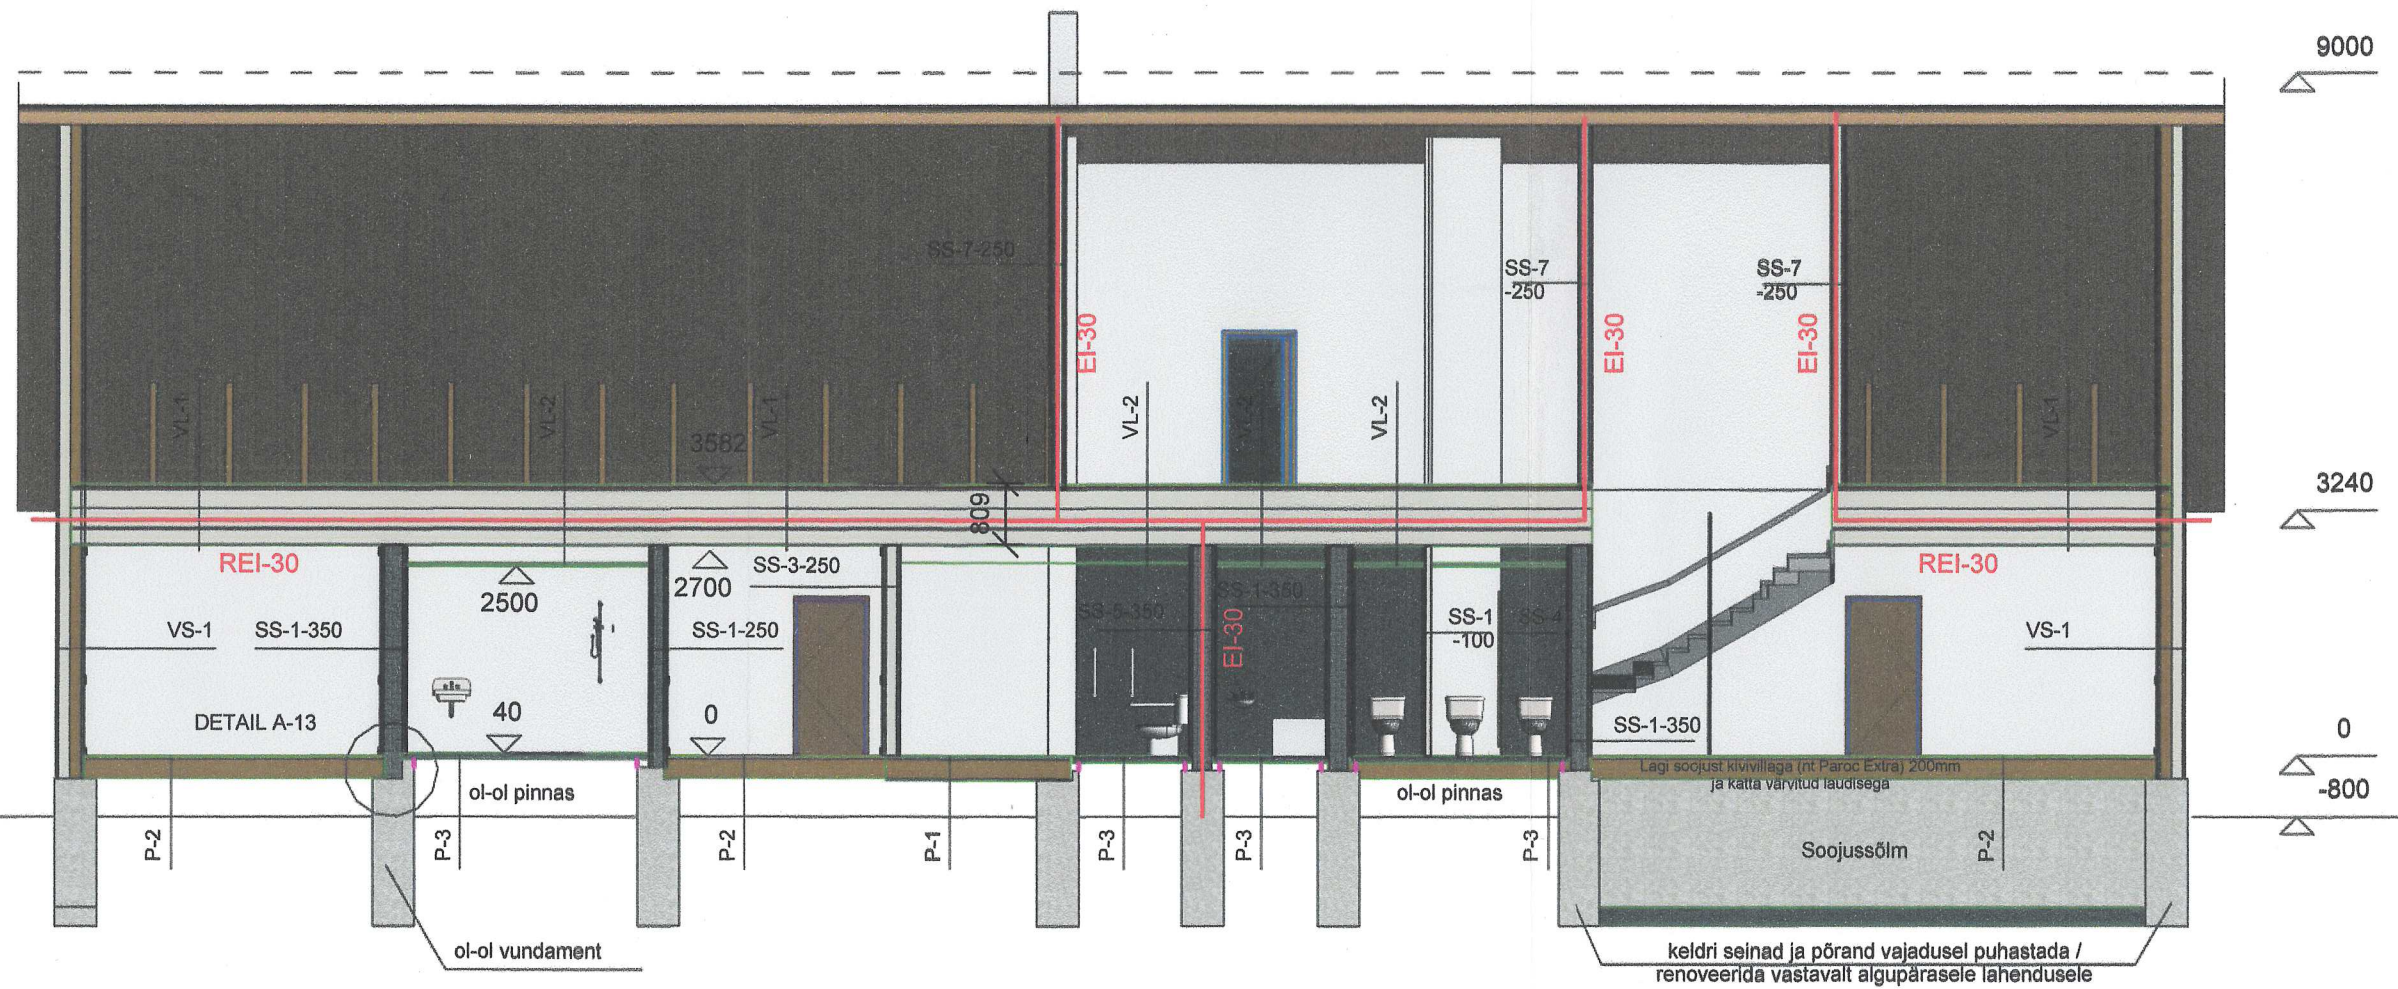

Lõige A-A

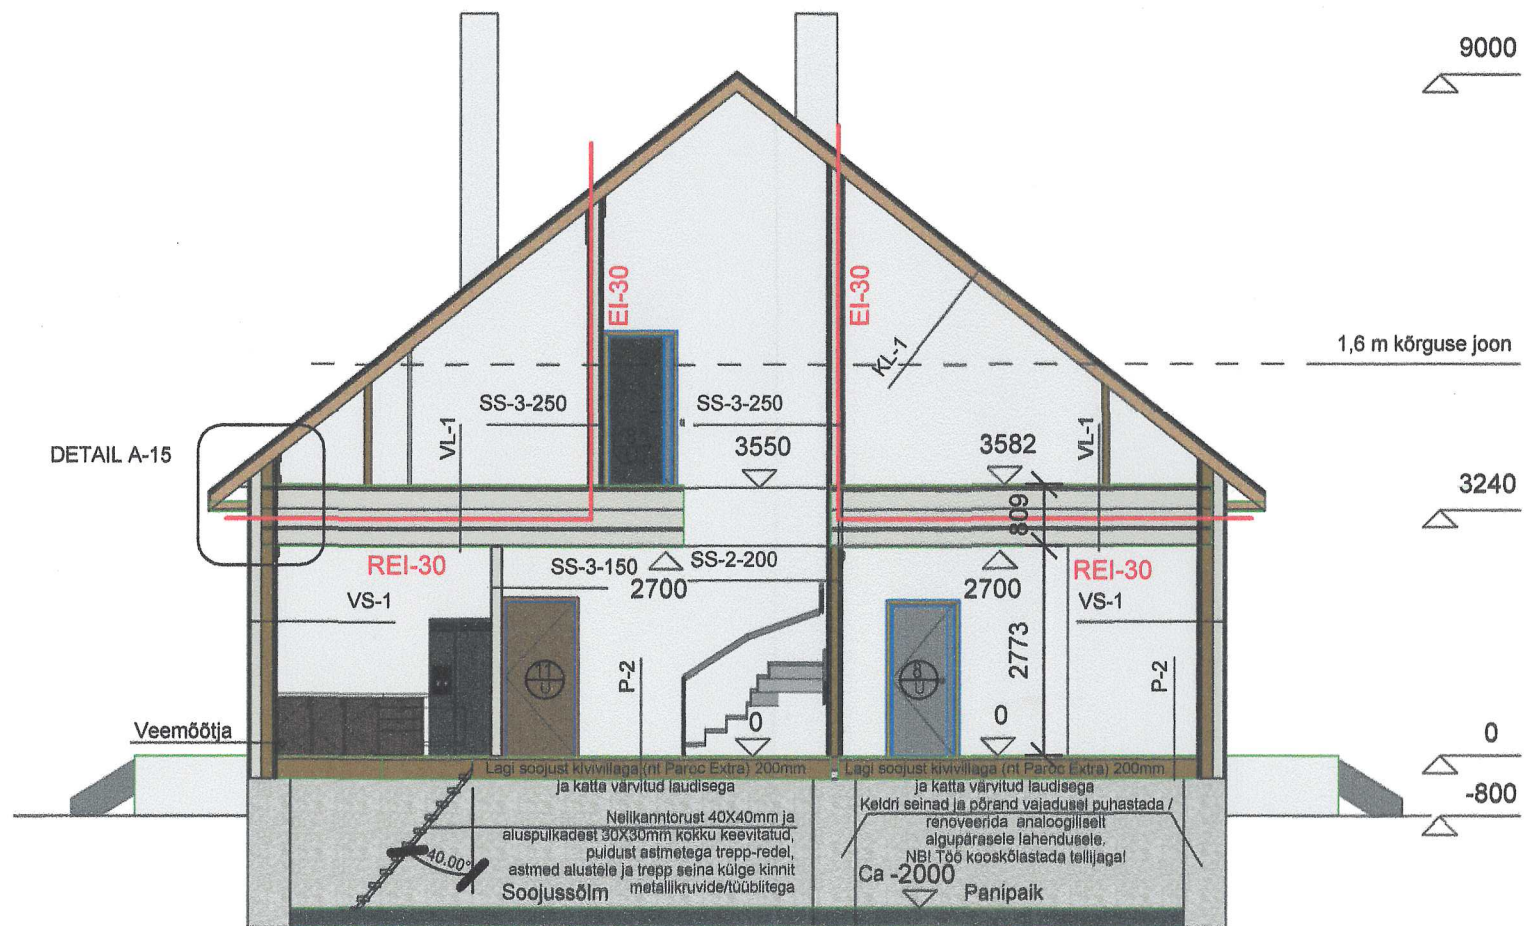

MÄRKUSED

- Joonistel esitatud materjalid võib asendada analoogiliste materjalidega teistelt tootjatelt.
- Materjalide kasutamisel kinni pidada tootjapoolsetest kasutusjuhenditest.

PROJEKTI NIMETUS:	Staadium
Muuseumihoone rekonstrueerimine	PP
PROJEKTI AADRES:	Kuupäev
	30. 09. 2014
	Leht
	Mõõt
	1:100