


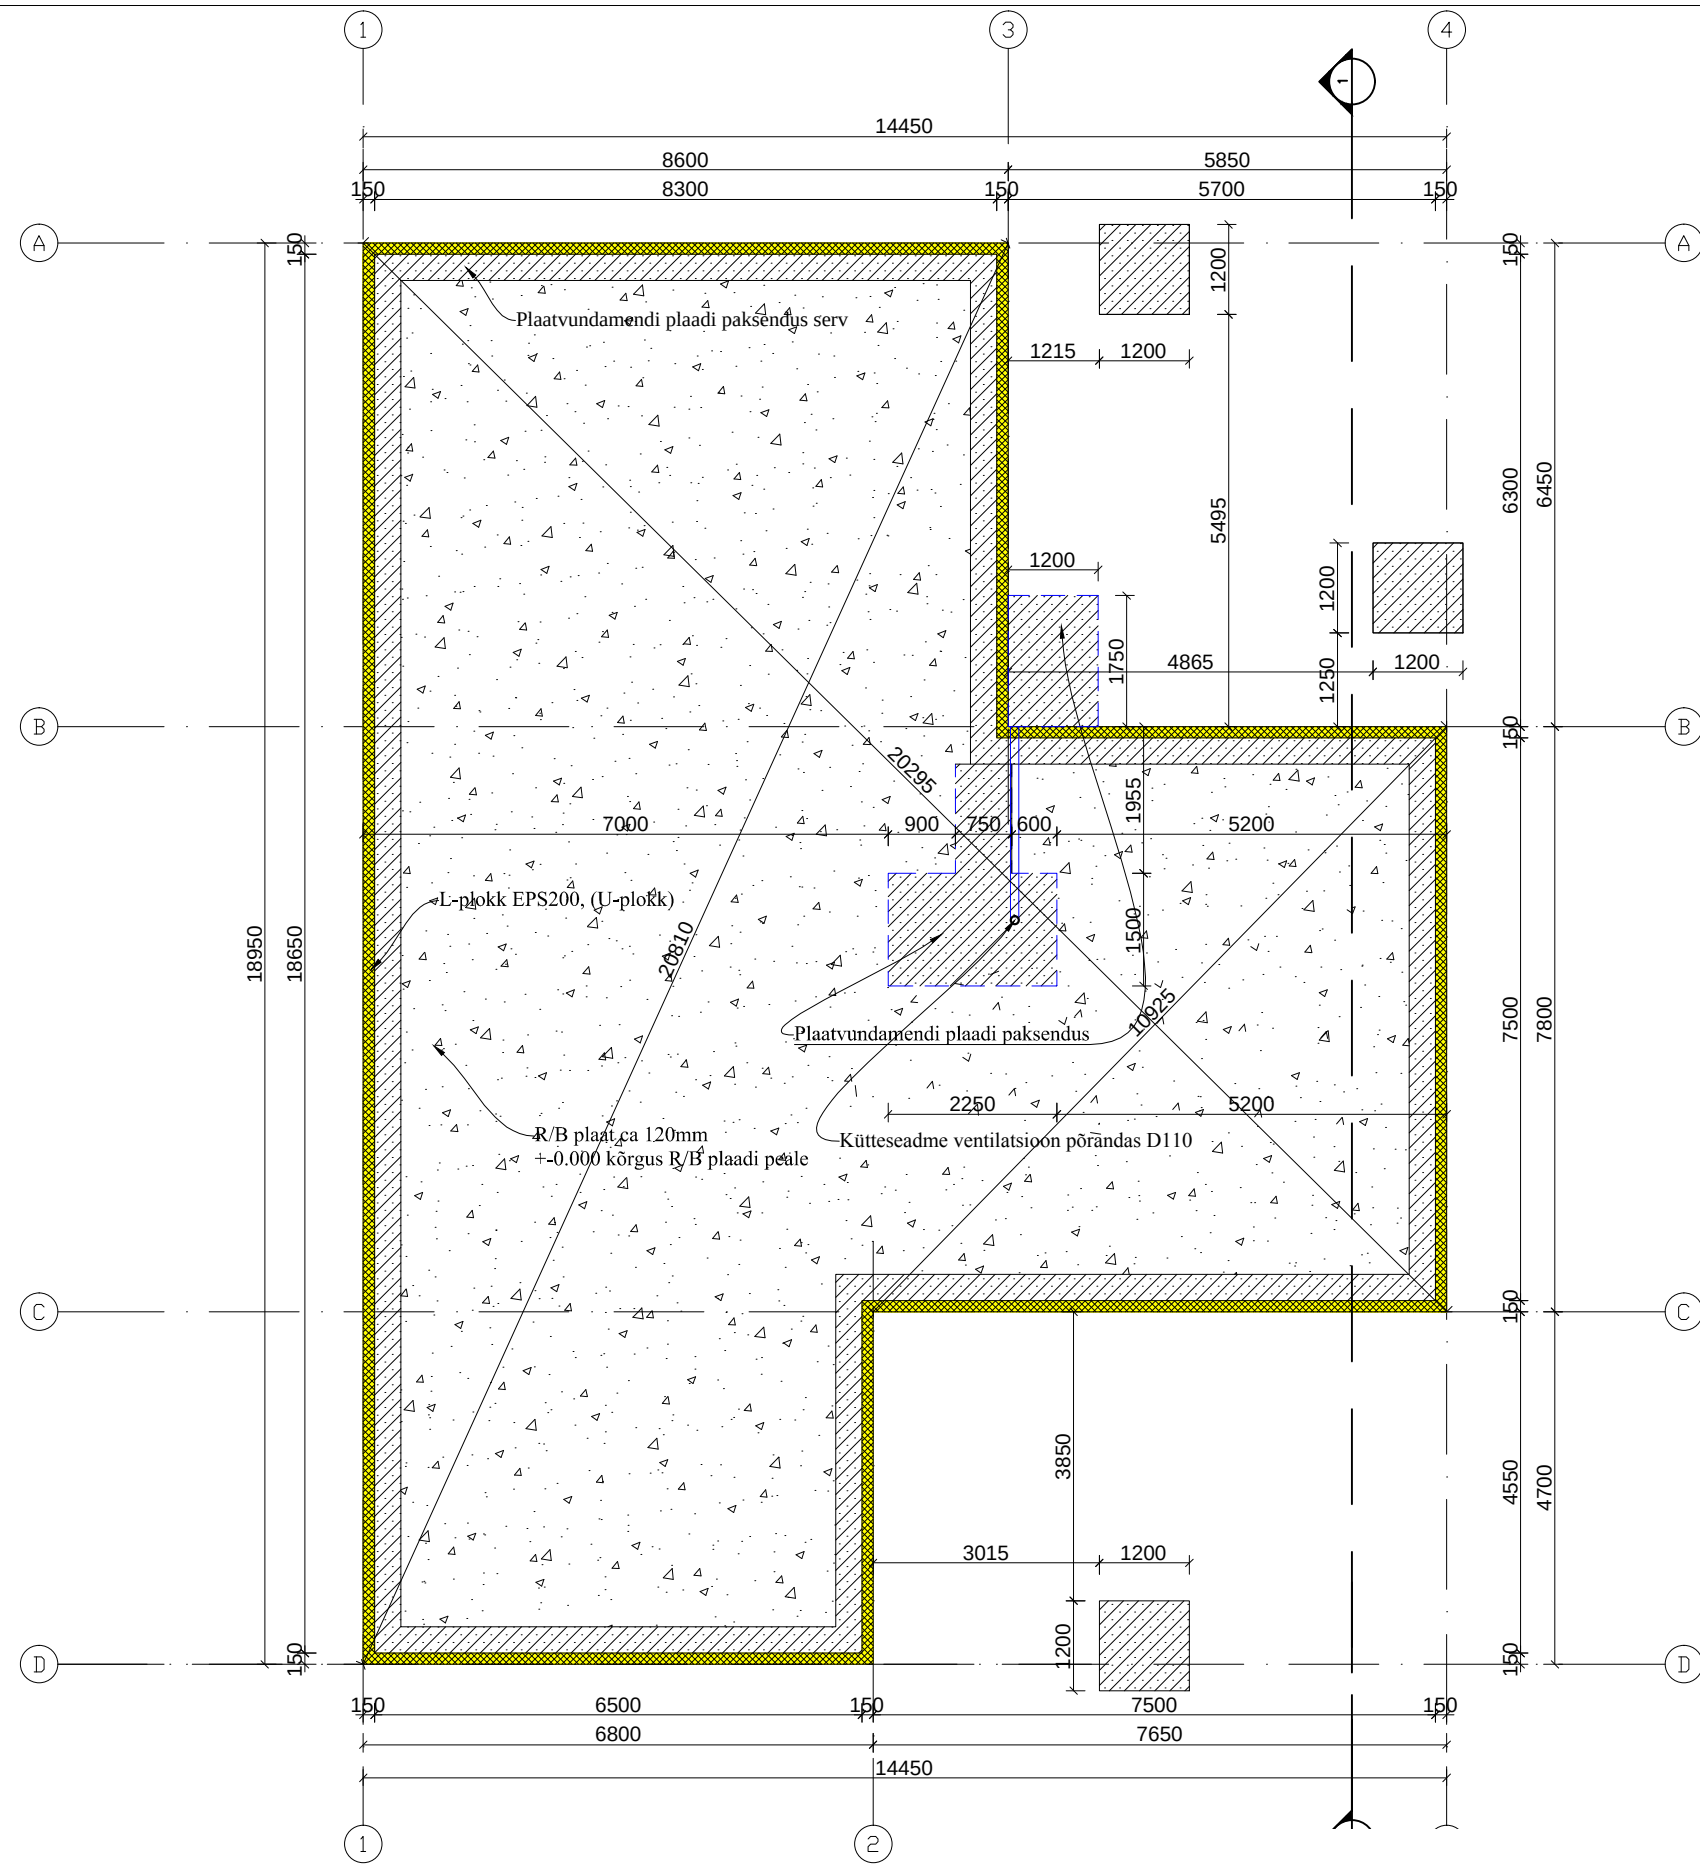

- MÄRKUSED:**
- Vundamendiplaan on selgitava iseloomuga ja ei baseeru kinnistu geodeetilistel uuringutel. Vundamendi täpsed tööjuhised antakse konstruktiivse osa tööprojektiga.
 - Kõik kõrgusmärgid joonisel on antud suhtelistes kõrgustes;
 - Kõrgusmärk vundamendiplaadi peale $\pm 0,00$;
 - Vundamendiplaat rajada tihendatud killustikust alusele.
 - Vundamendisüvendist eemaldada kogu kasvupinnas;
 - Kandvate siseseinte täpse asukoha ja vajaduse täpsustab puidust ogaplaatfermide projekteerija;

:	Stadium	Mõõt	----
	EP	1:100	
: VUNDAMENDIPLAAN			