



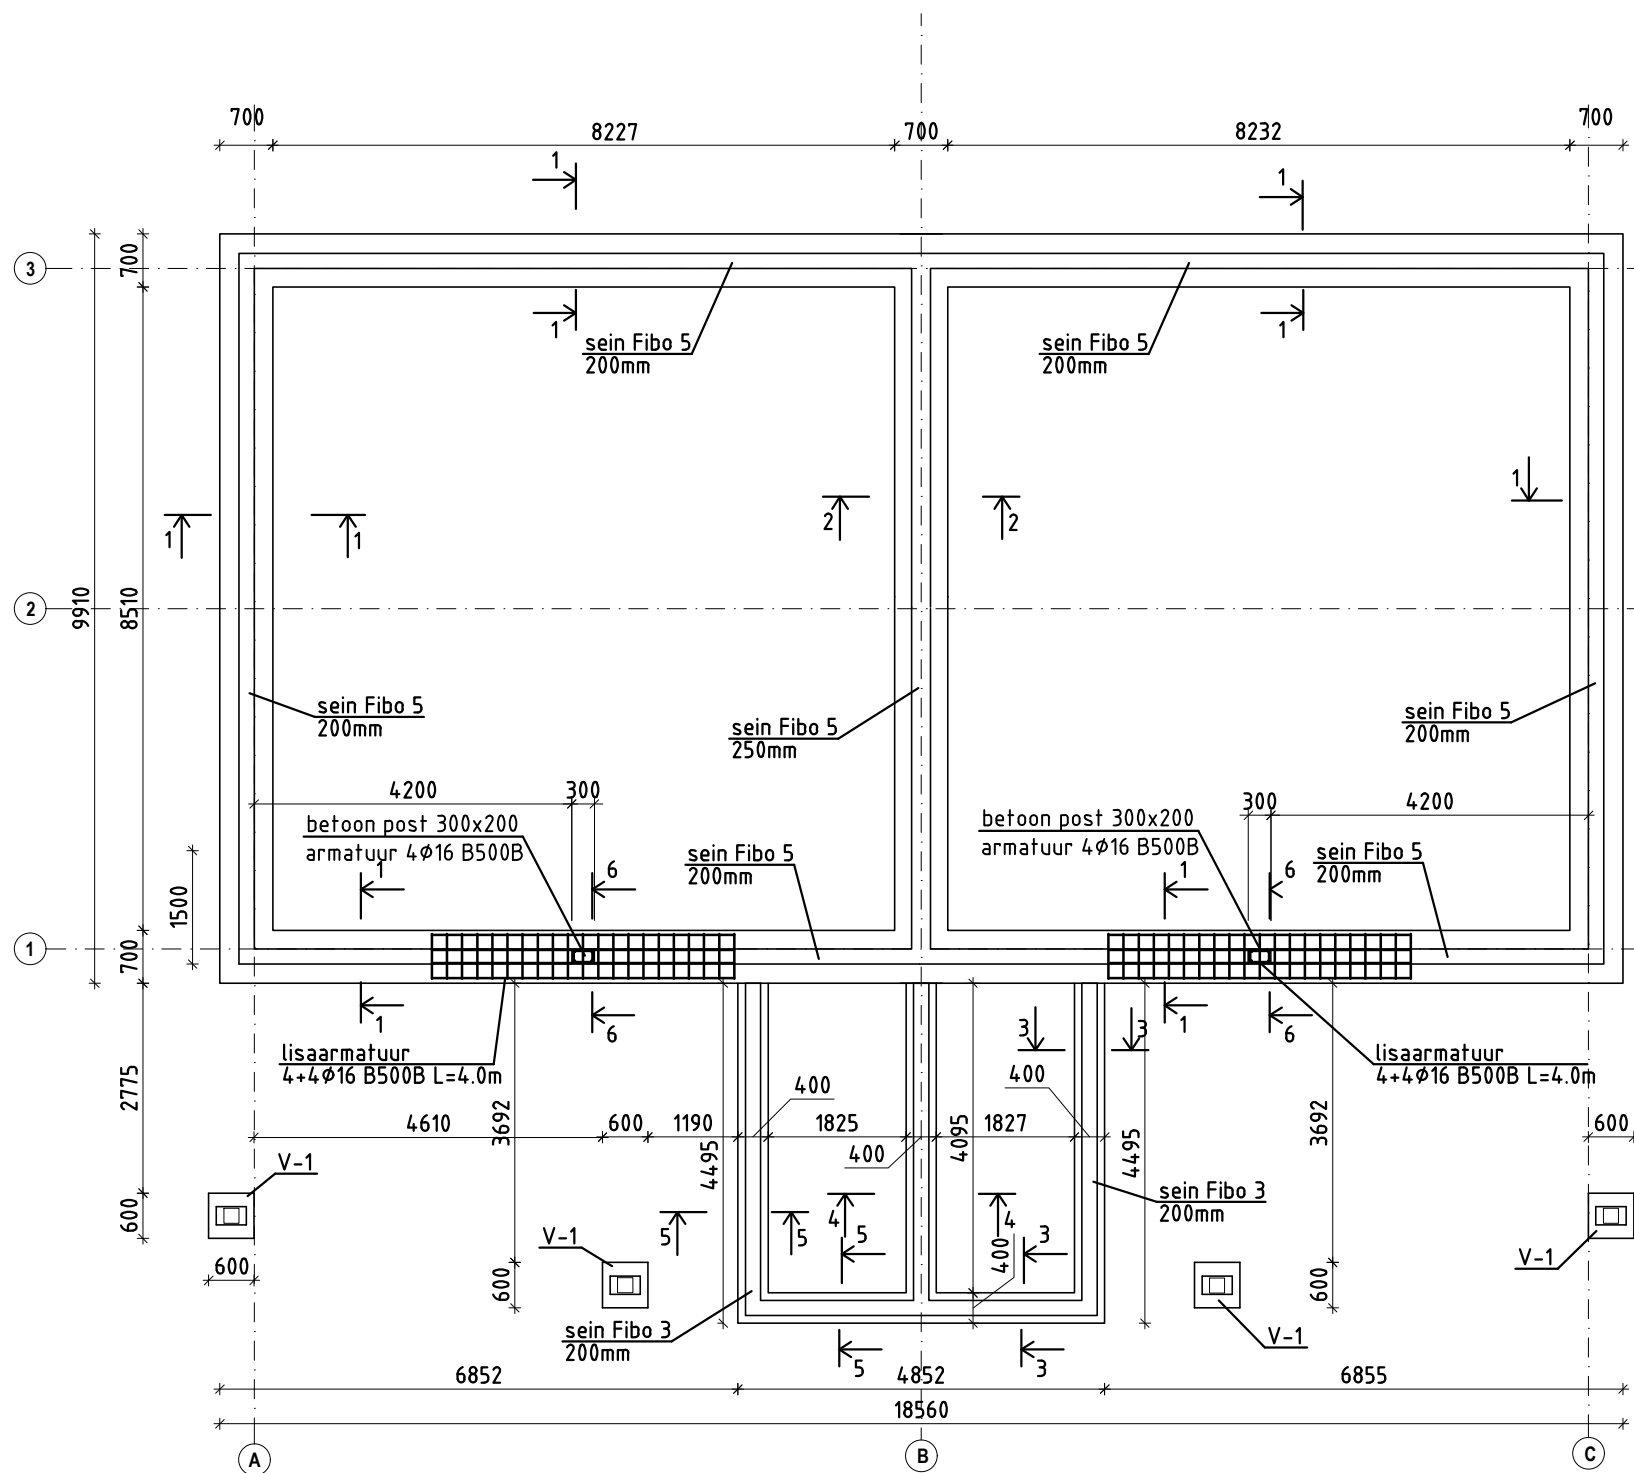

MÄRKUSED:

1. Vundamendi betoon C25/30. Keskkonnaklass XC2
2. Vundamendi seinad Fibo 5 Horisontaal vuugid armeeritakse esimeses, viimases ja igas teises vuugis võrkudega Bi-armatuuriga või võrguga 3/3/50/50 AI, või armatuuriga 2Ø6 B500, kui joonisel ei ole näidatud teisiti (armatuuri ülekatte 300mm)
3. Vundamendi seinad Fibo 3 Horisontaal vuugid armeeritakse esimeses, viimases ja igas kolmandas vuugis Bi-armatuuriga võrkudega 3/3/50/50 AI (või armatuuriga 2Ø6 B500), kui joonisel ei ole näidatud teisiti (armatuuri ülekatte 300mm)
4. Müüritise tegemisel tuleb täita kõiki tootja poolt juhendmaterjalid.
5. Mõrdi mark M10
6. Avad ja läbiminevad seintes (vent, elekter jm.) vt. eriosade joonised.
7. Pinnaviimistlus vt. arhitektuurse osa joonistest.
8. Vundamendi alt eemaldada kogu muld ja asendada tihendatud mineraalpinnasega (kuus või killustik).
9. Aluspinnase tihendusaste $D_t > 95\%$, elastusmoodul $E_1 > 60 \text{ MN/m}^2 (\text{MPa})$ ja elastusmoodulite suhe $E_2/E_1 < 2.2$ (BY 45/BLY7 Betoonilattiat 2002)
10. Vajadusel paigaldada drenaaž.
11. Kõik vajalikud torustikud, mis jäävad vundamendi alla paigaldada enne vundamendi valamist.
12. Sarrusvardad jätkata ülekatteka. Ülekatte pikkus:
Ø8 B500B 400mm
Ø10 B500B 500mm
Ø12 B500B 600mm
Ø16 B500B 800mm

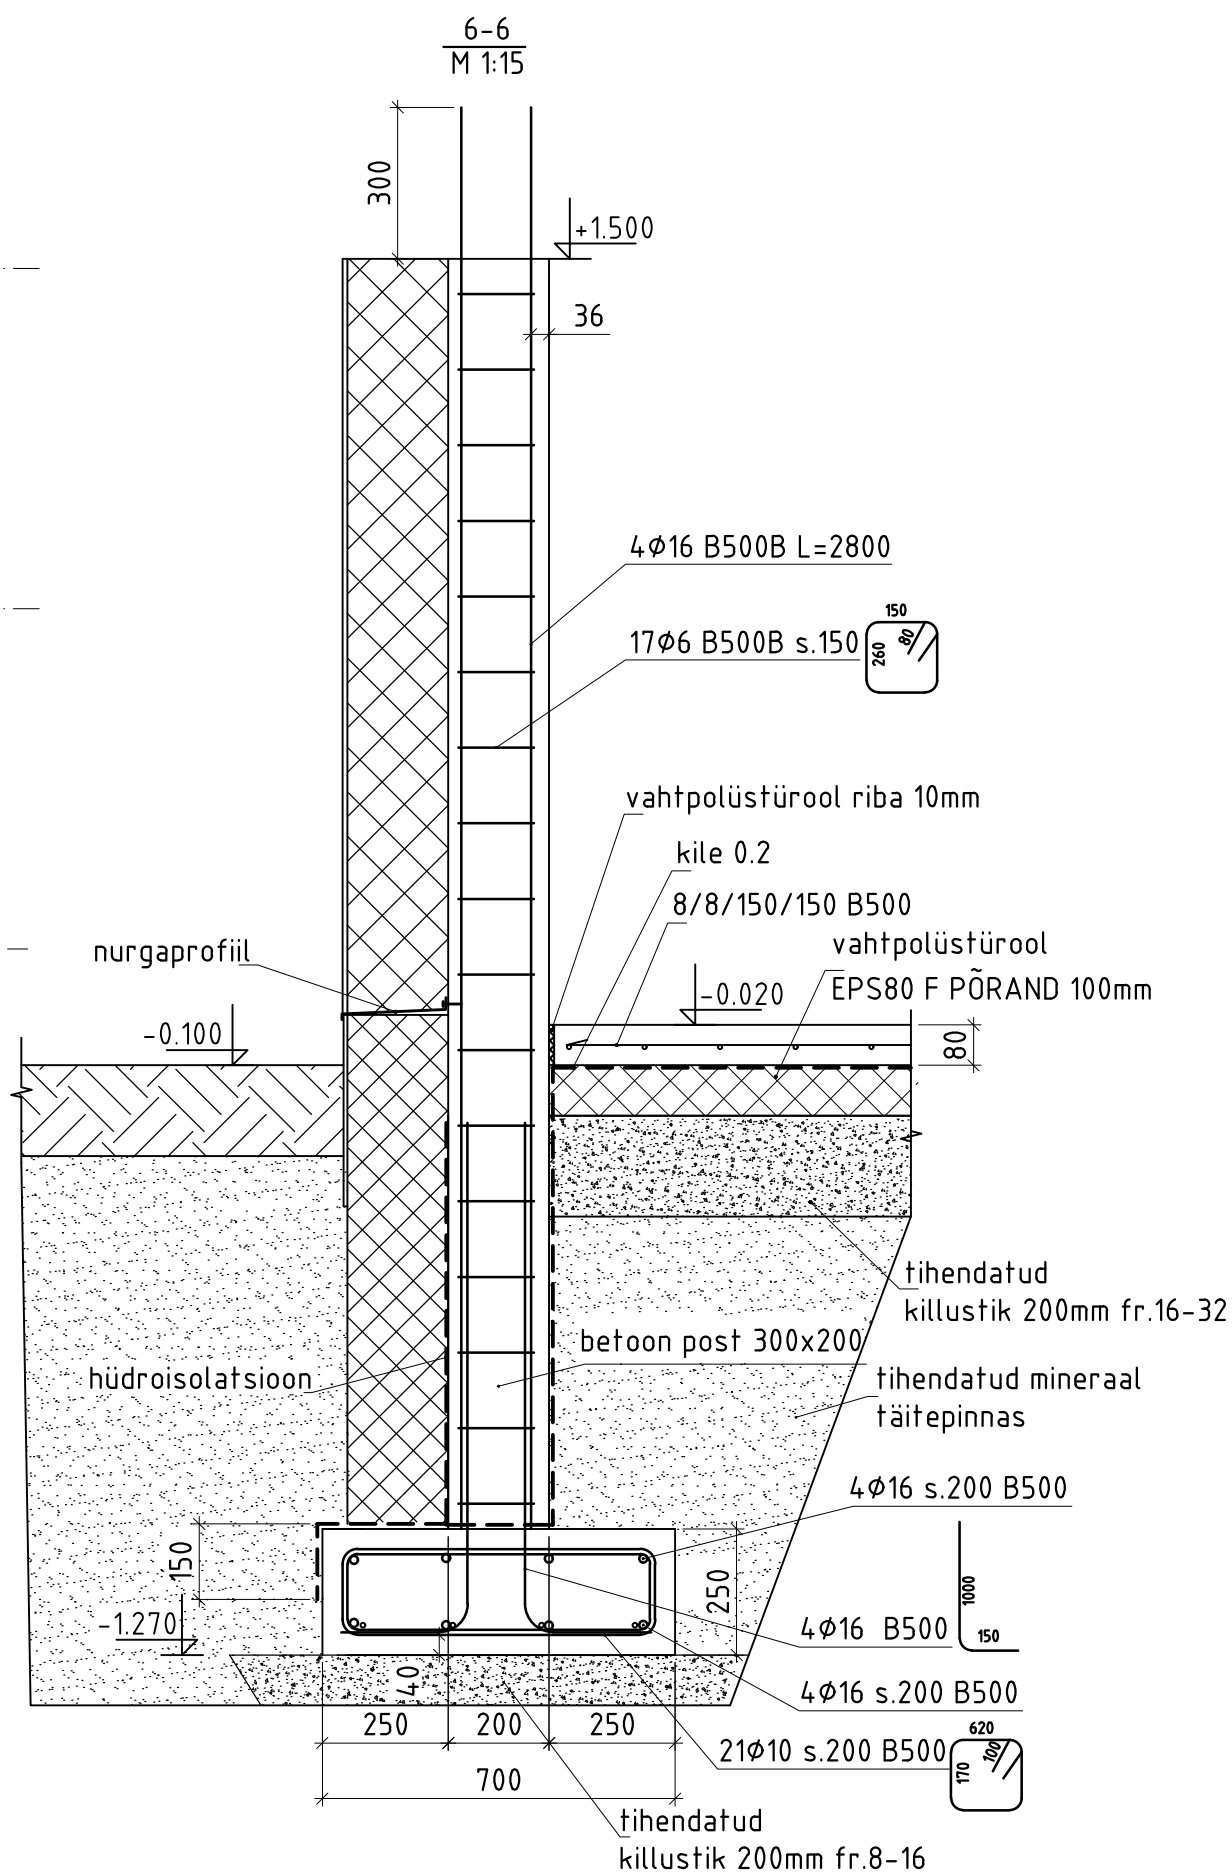

TELLIJE: ANTTI KEMPI				PAARISELAMU, KADAKA PST 2, NÕMME LO, TALLINN, HARJUMAA			
						LEHT	
PROJEKT.	I.KOLJE		2020	Vundamendi plaan		M 1:100	01